


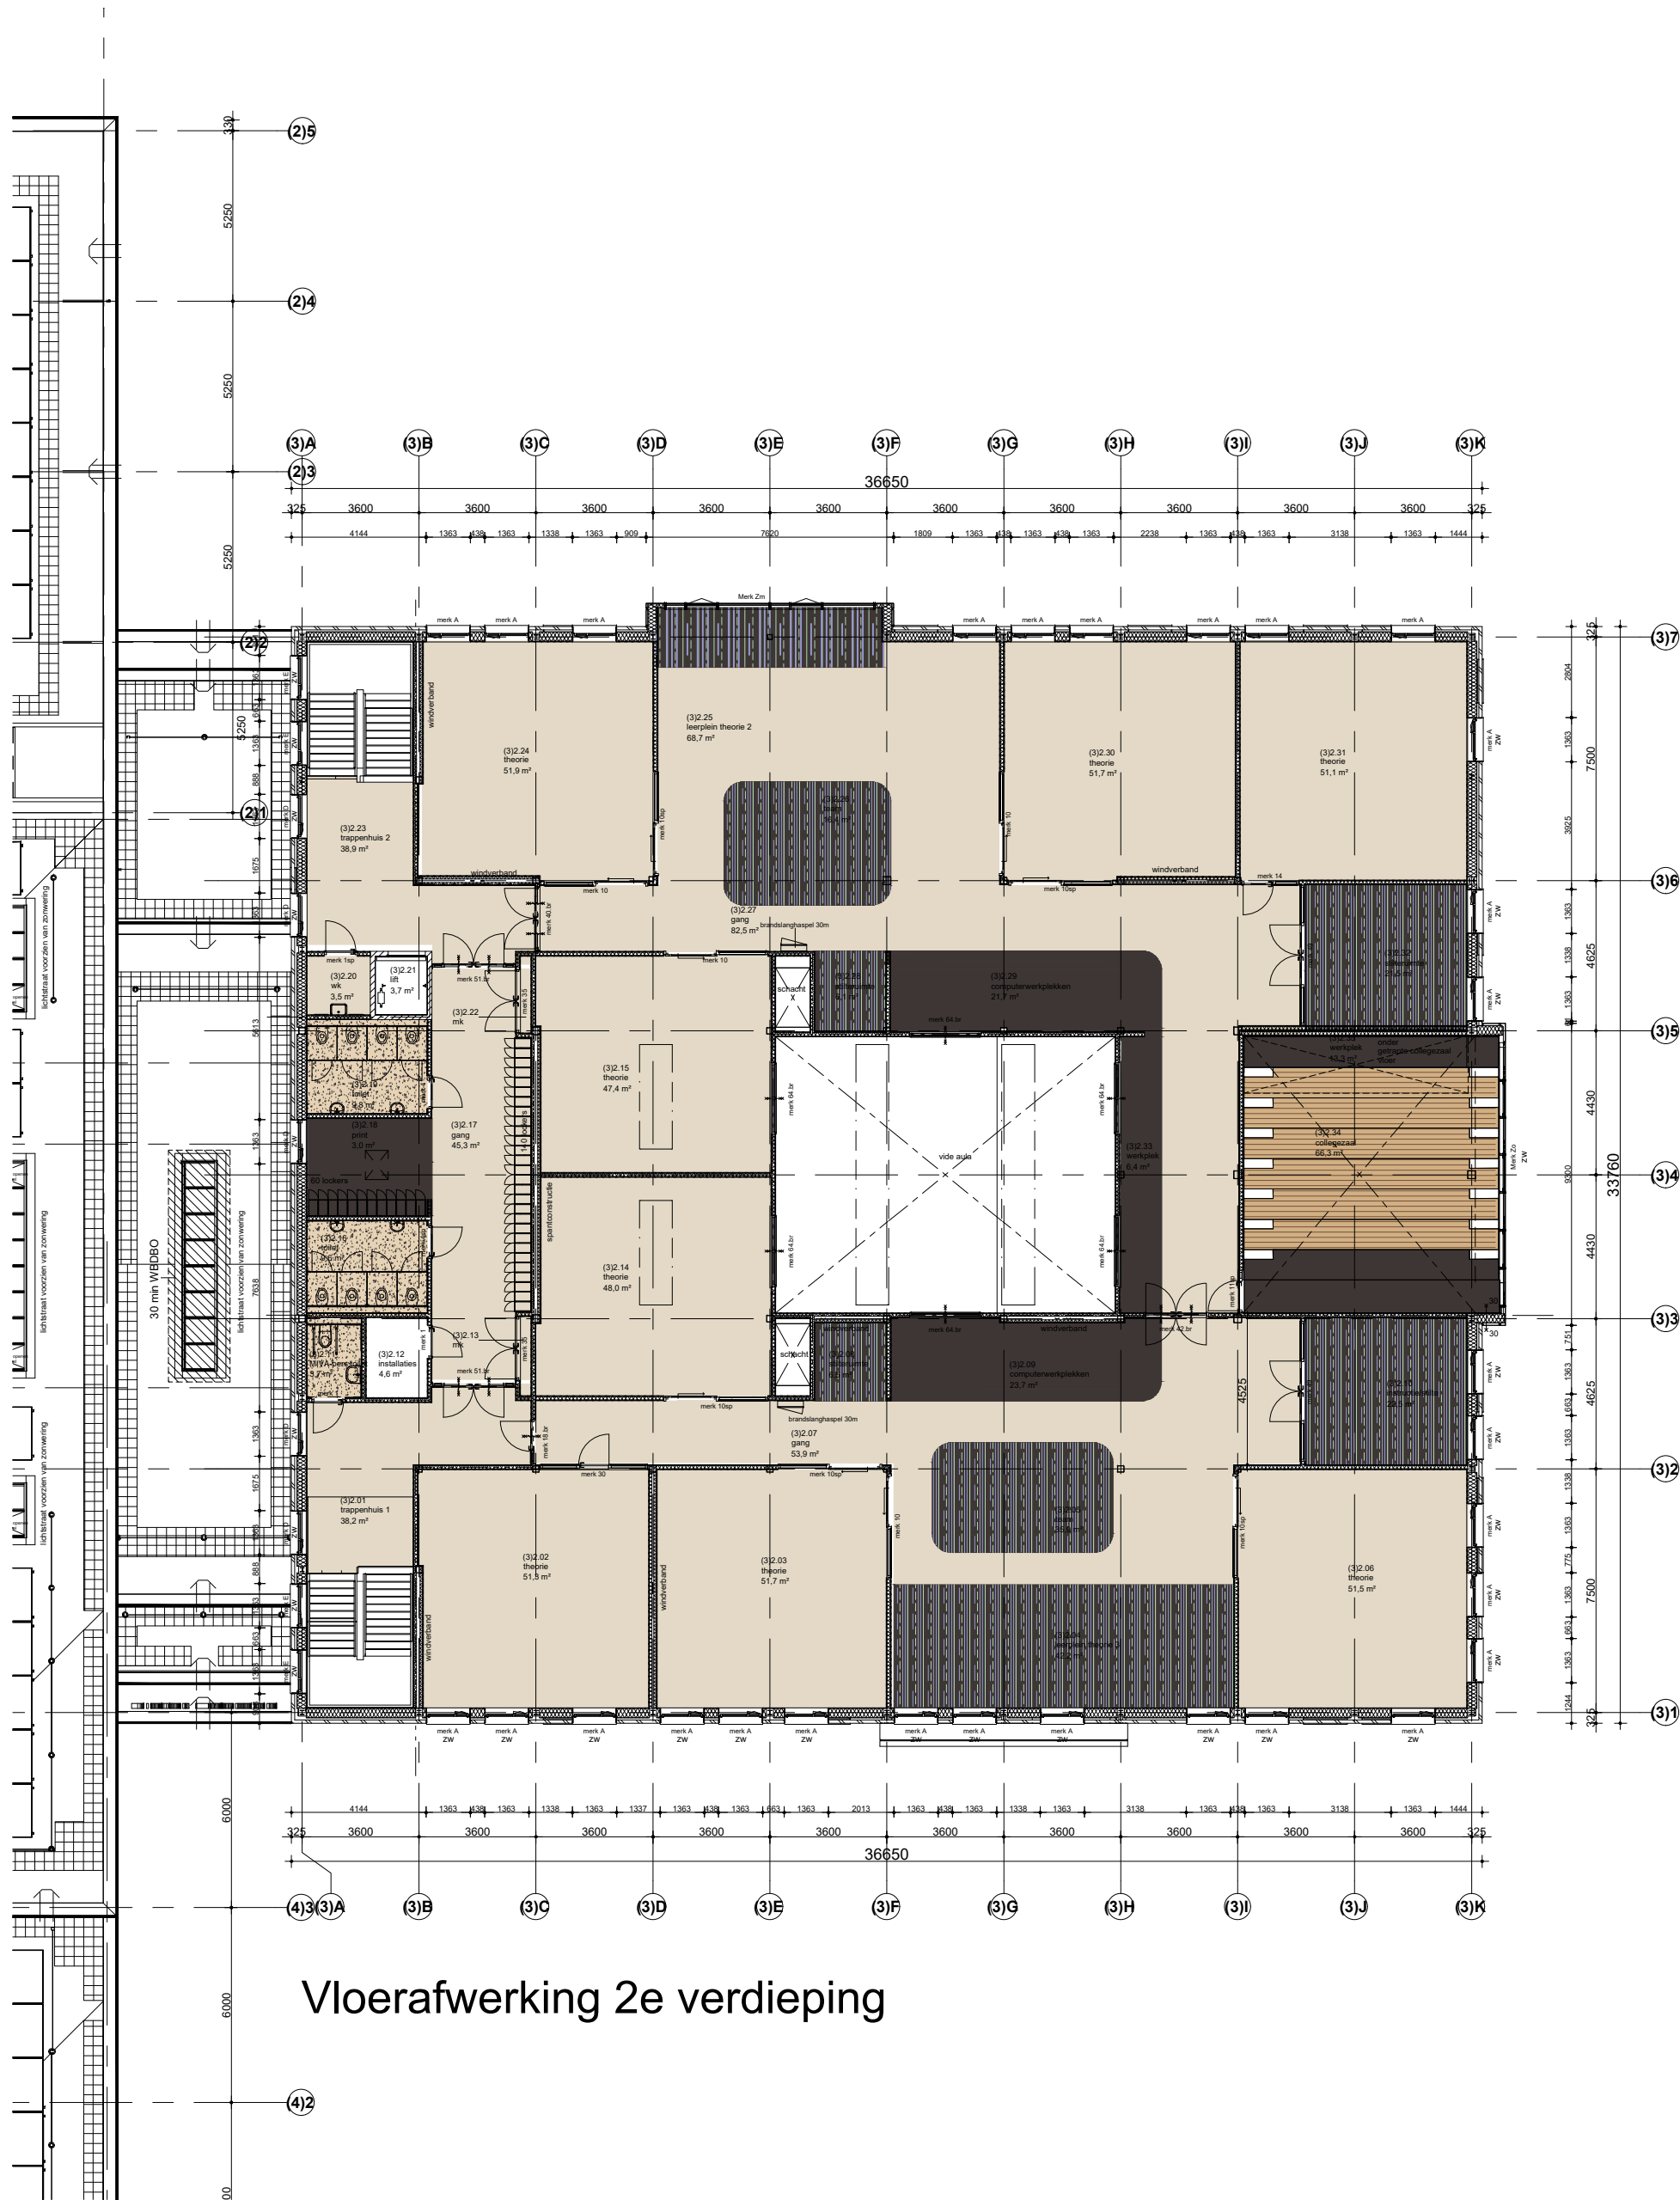

Vloerafwerking 2e verdieping

RENVOOI

- marmoleum edelweiss
- marmoleum welsh moor/volcanic ash
- marmoleum salsa verde
- flotex sostass wool (o.g. ander patroon)
- gietvloer
- marmoleum oxidized copper
- surestep
- safestep
- loopschoon coral welkom
- vekavloer antraciet overig lichtgrijs
- sportvloer
- deuren wit (RAL 9010)
- deuren antracietzwart
- deuren HPL Bio Oak
- positie akoestische beplating
- behang voorzien van digitale print
- wandkleur zeegroen
- wandkleur antraciet
- zonwering - gordijn/screens inpandig / toneelgordijn
- wand met beschermstrook en prikbord
- optie groenvoorziening - buiten bestek
- HPL Bio Oak achterwand / schuifdeur
- wandkleur turkoois
- wandkleur mosterdgeel
- wandkleur pastelgroen
- wandkleur accentgroen
- whiteboardverf wit
- hardhouten kozijnen blank gelakt

vloerafwerking nader afstemmen met projectinrichter
Veka tegels zijn vervallen

A	18-08-2020	wijziging onderlegger
wijziging	datum	omschrijving wijziging

gewijzigd

definitief

opdrachtgever	gemeente schouwen-duiveland
project	nieuwbouw pieter zeeman en sbo de meie
omschrijving	tweede verdieping vloerafwerking
projectfase	uitvoeringsgereed ontwerp

1:200	schaal
19-05-2020	datum
ers	architect
technisch ontwerp	tekenaar
abe	projectleider
A2	formaat
47251140	kenmerk
47251140UO-310-3	bladnummer