
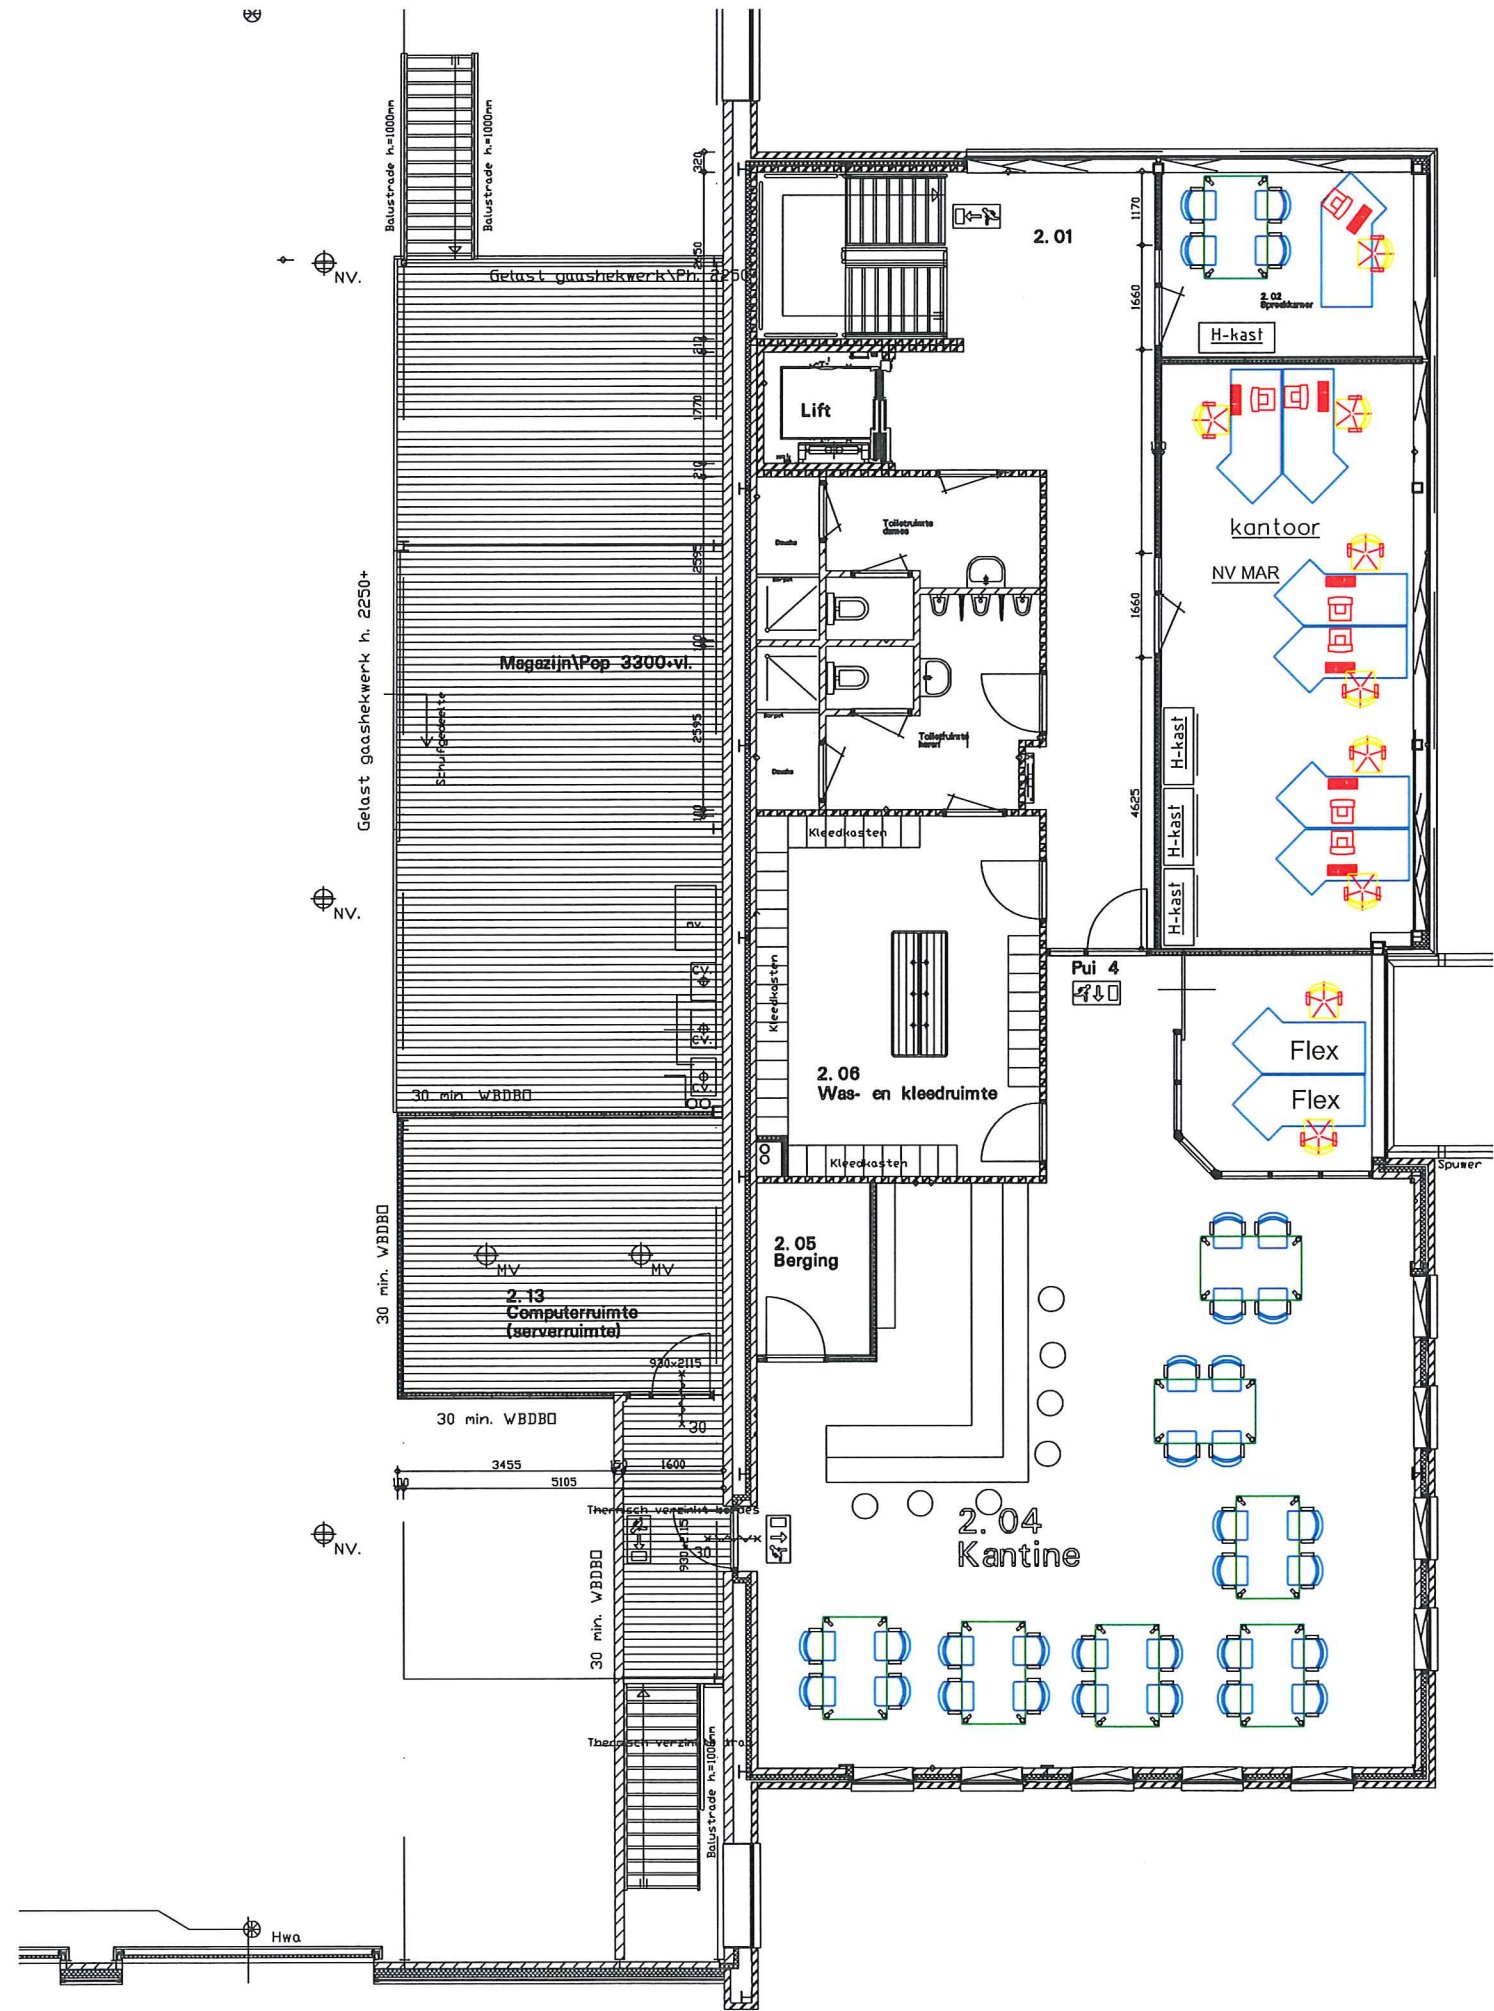


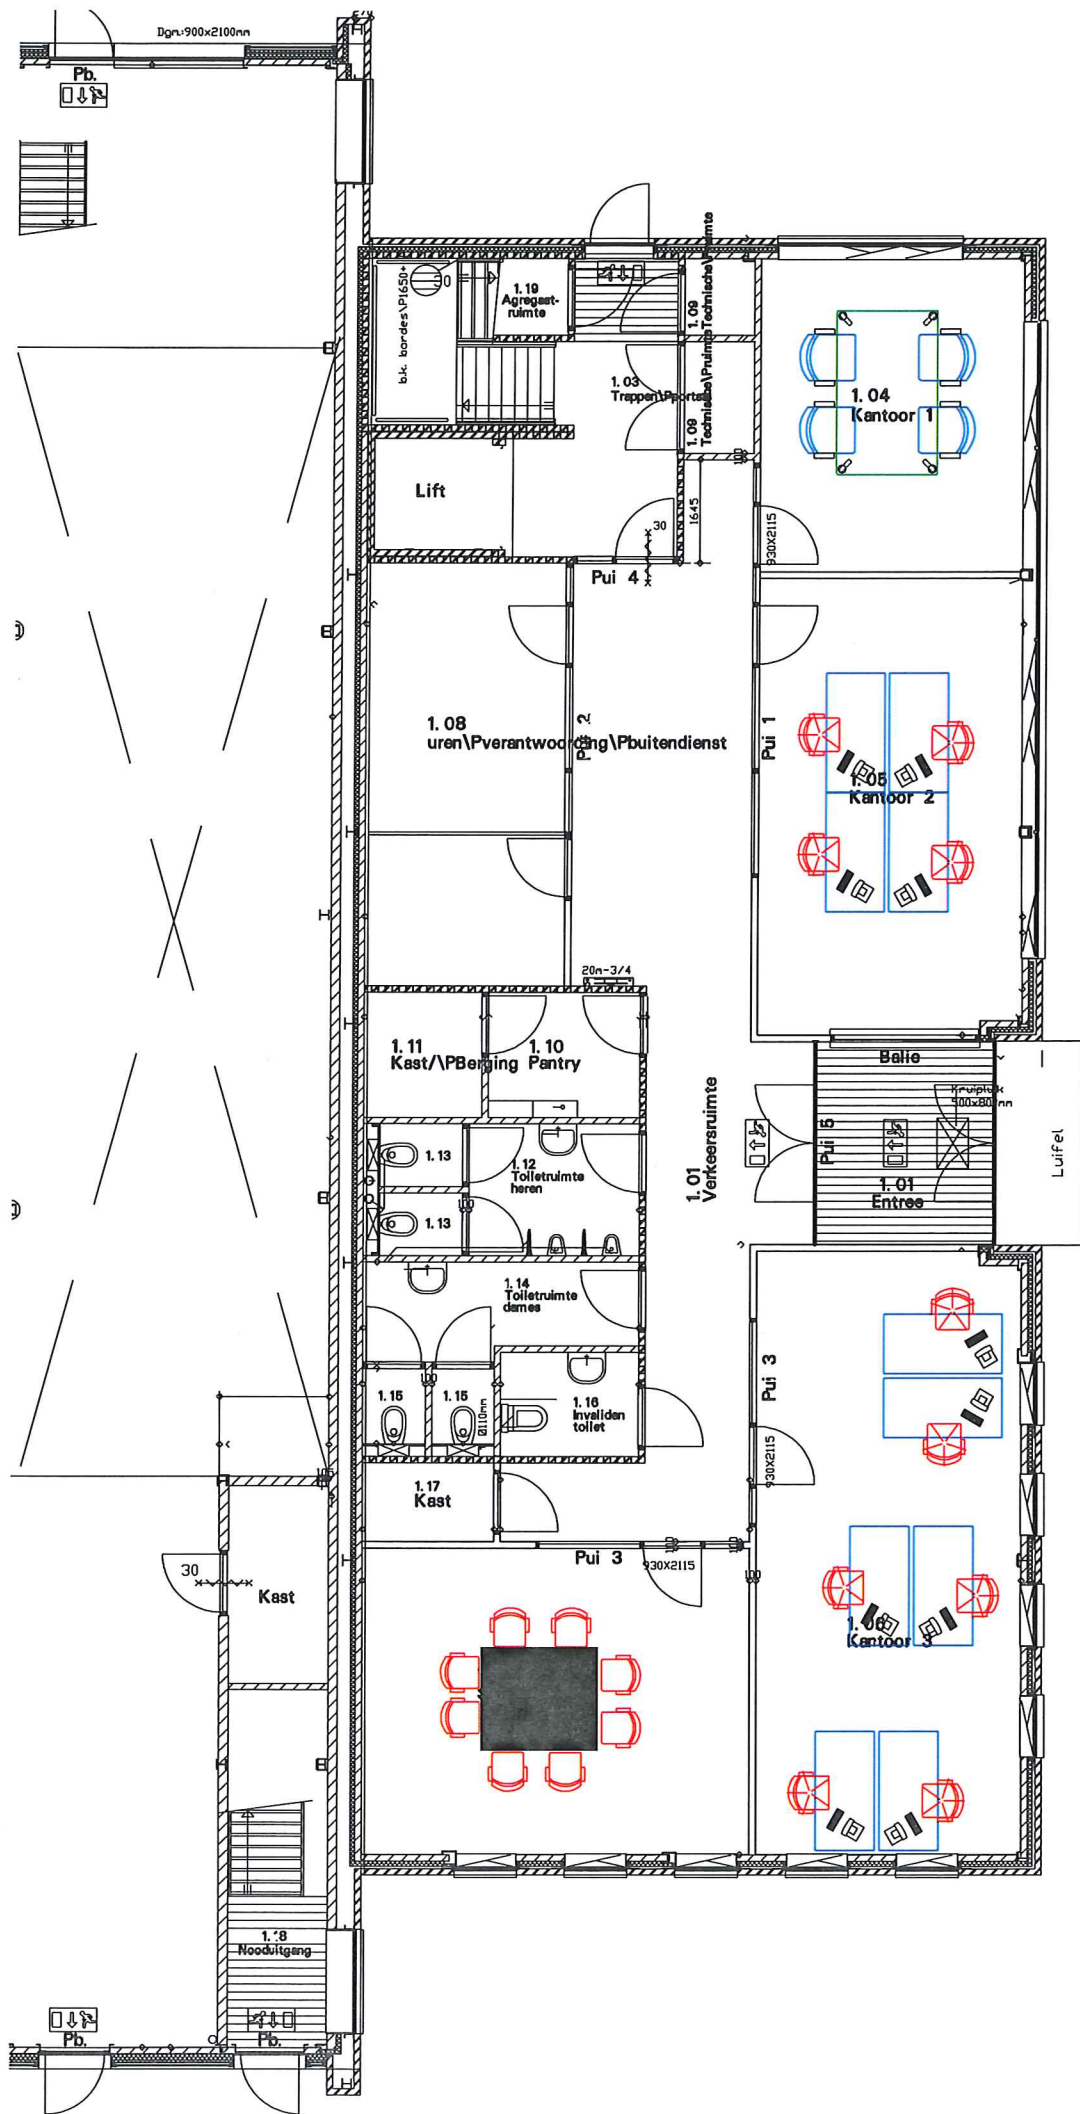

Verdieping Werf Nijverheidsweg Rh