


Schematisch overzicht terrein t.b.v. kabelrouting vervangen, verwijderen en vernieuwen gebruikers

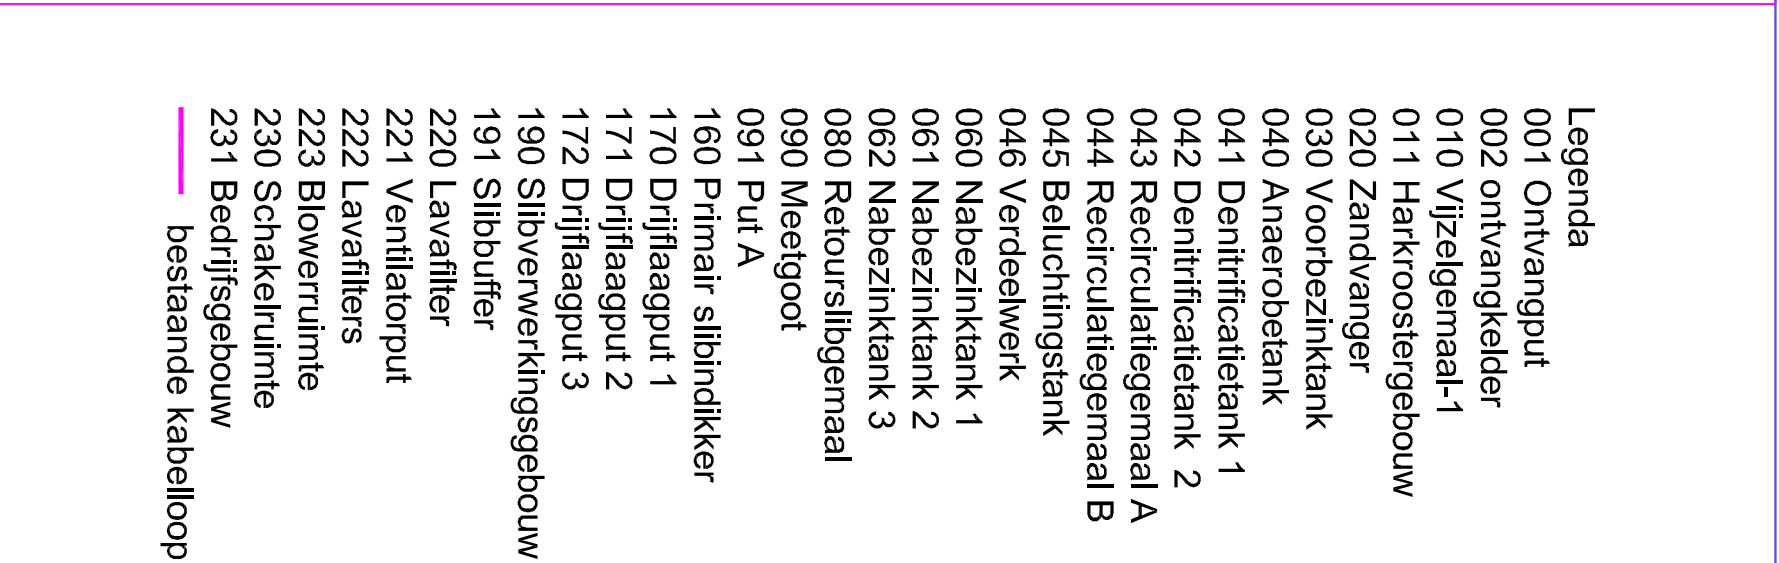

Locatie te verwijderen verbruikers

Locatie te vervangen verbruikers

Locatie nieuwe verbruikers

[illegible]