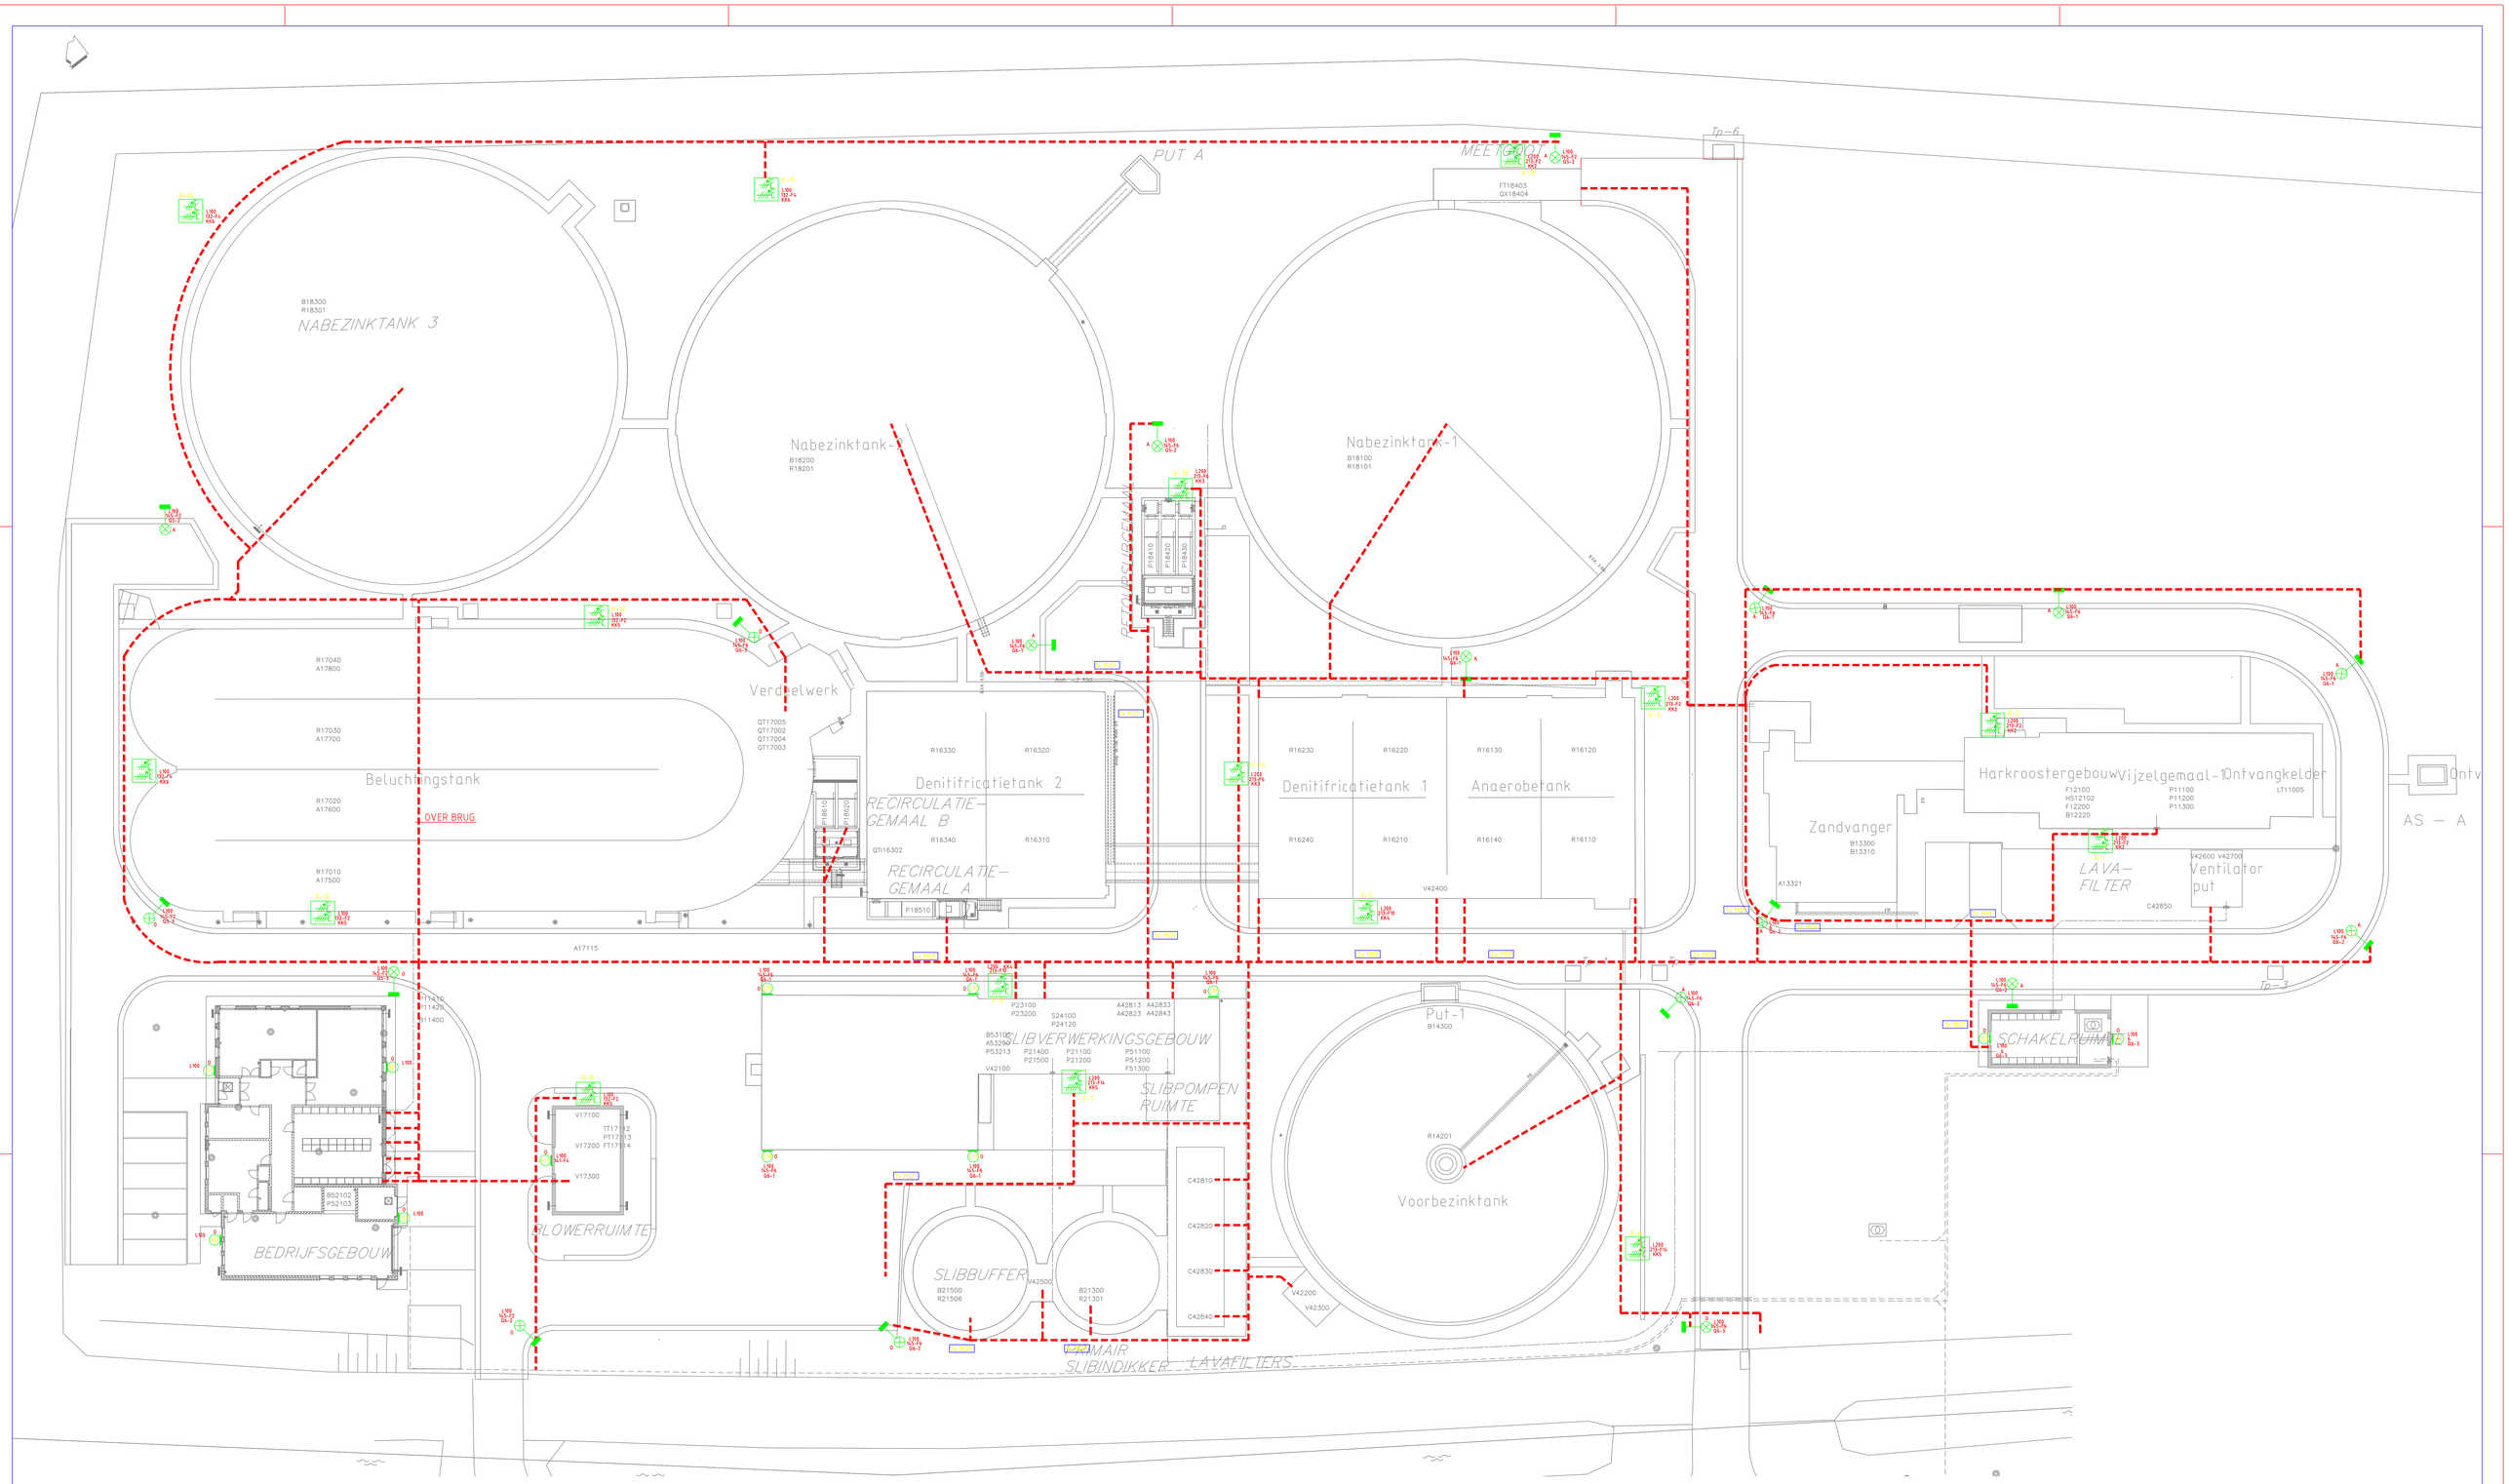

SCHAAL: 0 2 5 10 15 20 m

COFELY BOSCH & SLUIS

HOOGHEEMRAADSCHAP DE STICHTSE RIJNLANDEN

Poldermolen 2
Postbus 550,
3990 GJ Houten
Tel: (030) 634 57 00
Fax (030) 634 59 99

Onderdeel. 660_RWZI Woerden LICHT-/KRACHTINSTALLATIE TERREIN		Get.	Acc.	Schaal. 1:200
	Par.	Angelique		
	d.d.	23-05-2011		
Ref 002 bladen : blad 001	Projectnr.	Formaat. A0	Tek.nr. Z660/E0921
Ext.teknm: RWWT00600901	Besteknr.		