


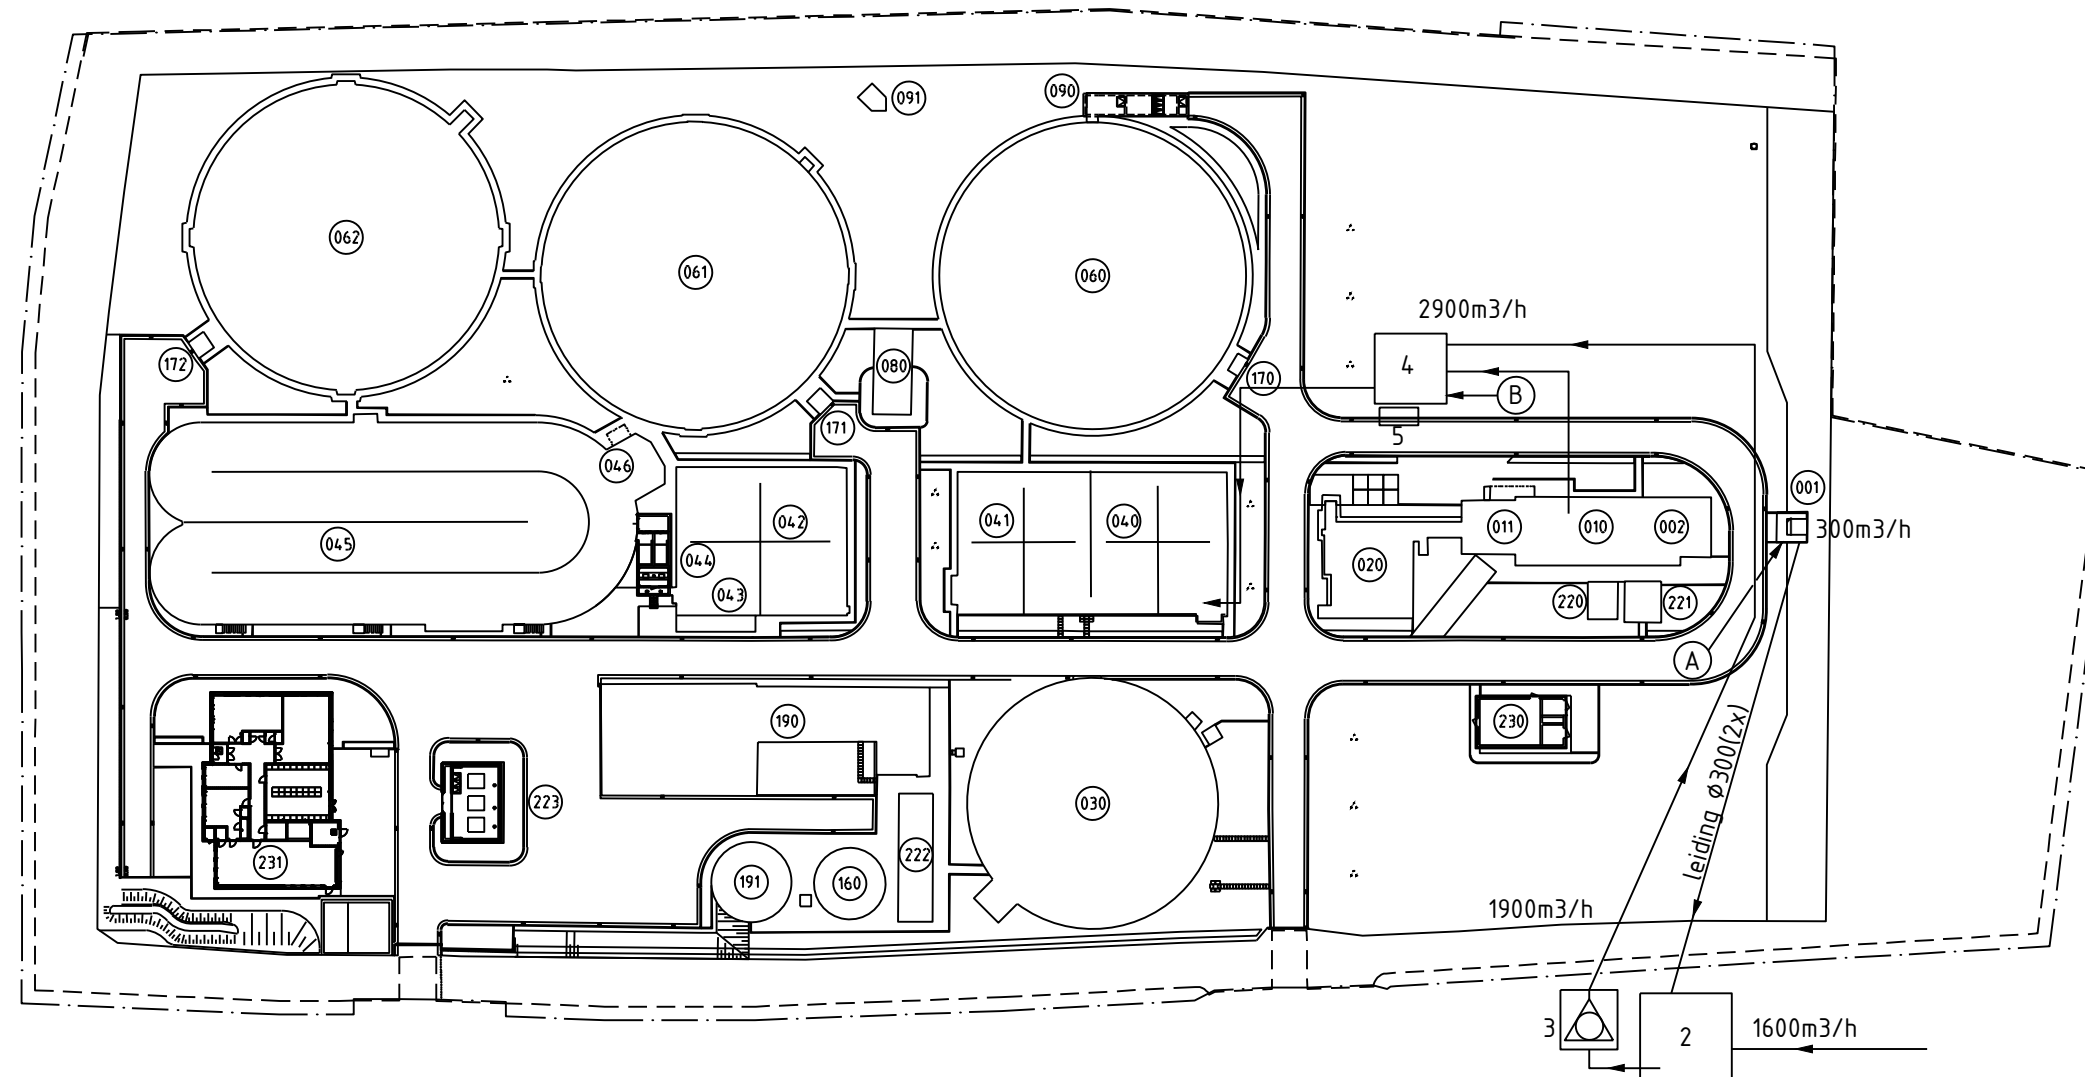

- Legenda
- 001 Ontvangput
 - 002 ontvangkelder
 - 010 Vijzelgemaal-1
 - 011 Harkroostergebouw
 - 020 Zandvanger
 - 030 Voorbezinktank
 - 040 Anaerobetank
 - 041 Denitrificatietank 1
 - 042 Denitrificatietank 2
 - 043 Recirculatiegemaal A
 - 044 Recirculatiegemaal B
 - 045 Beluchtingstank
 - 046 Verdeelwerk
 - 060 Nabezinktank 1
 - 061 Nabezinktank 2
 - 062 Nabezinktank 3
 - 080 Retourslibgemaal
 - 090 Meetgoot
 - 091 Put A
 - 160 Primair slibindikker
 - 170 Drijfslagput 1
 - 171 Drijfslagput 2
 - 172 Drijfslagput 3
 - 190 Slibverwerkingsgebouw
 - 191 Slibbuffer
 - 220 Lavafilter
 - 221 Ventilatorput
 - 222 Lavafilters
 - 223 Blowerruimte
 - 230 Schakelruimte
 - 231 Bedrijfsgebouw

- 1. Casing, persleiding o.v.v naar vrijvervalriool
- 2. Gemeentelijke vrijvervalput
- 3. TPI
- 4. Rooster
- 5. Roostergoed container

A-B terreinriolering 2x
dompelpomp

Bestek	HTSF	ISR	23-09-2021	2
Aanpassingen i.v.m. bestek	HTSF	ISR	13-8-2021	1
Omschrijving	Get.	Acc.	Datum	Wijz.
 HOOGHEEMRAADSCHAP DE STICHTSE RIJNLANDEN Poldermolen 2 Postbus 550 Tel (030) 634 57 00 3990 GJ Houten Fax (030) 634 59 99	Onderdeel.		Get.	Acc.
	660_Rwzi Woerden		Par.	HTSF
	Ombouw ontvangwerk		d.d.	04-05-2021
	Situatie		Tek.nr.	WAPA20173-27401
			Formaat. A3	