




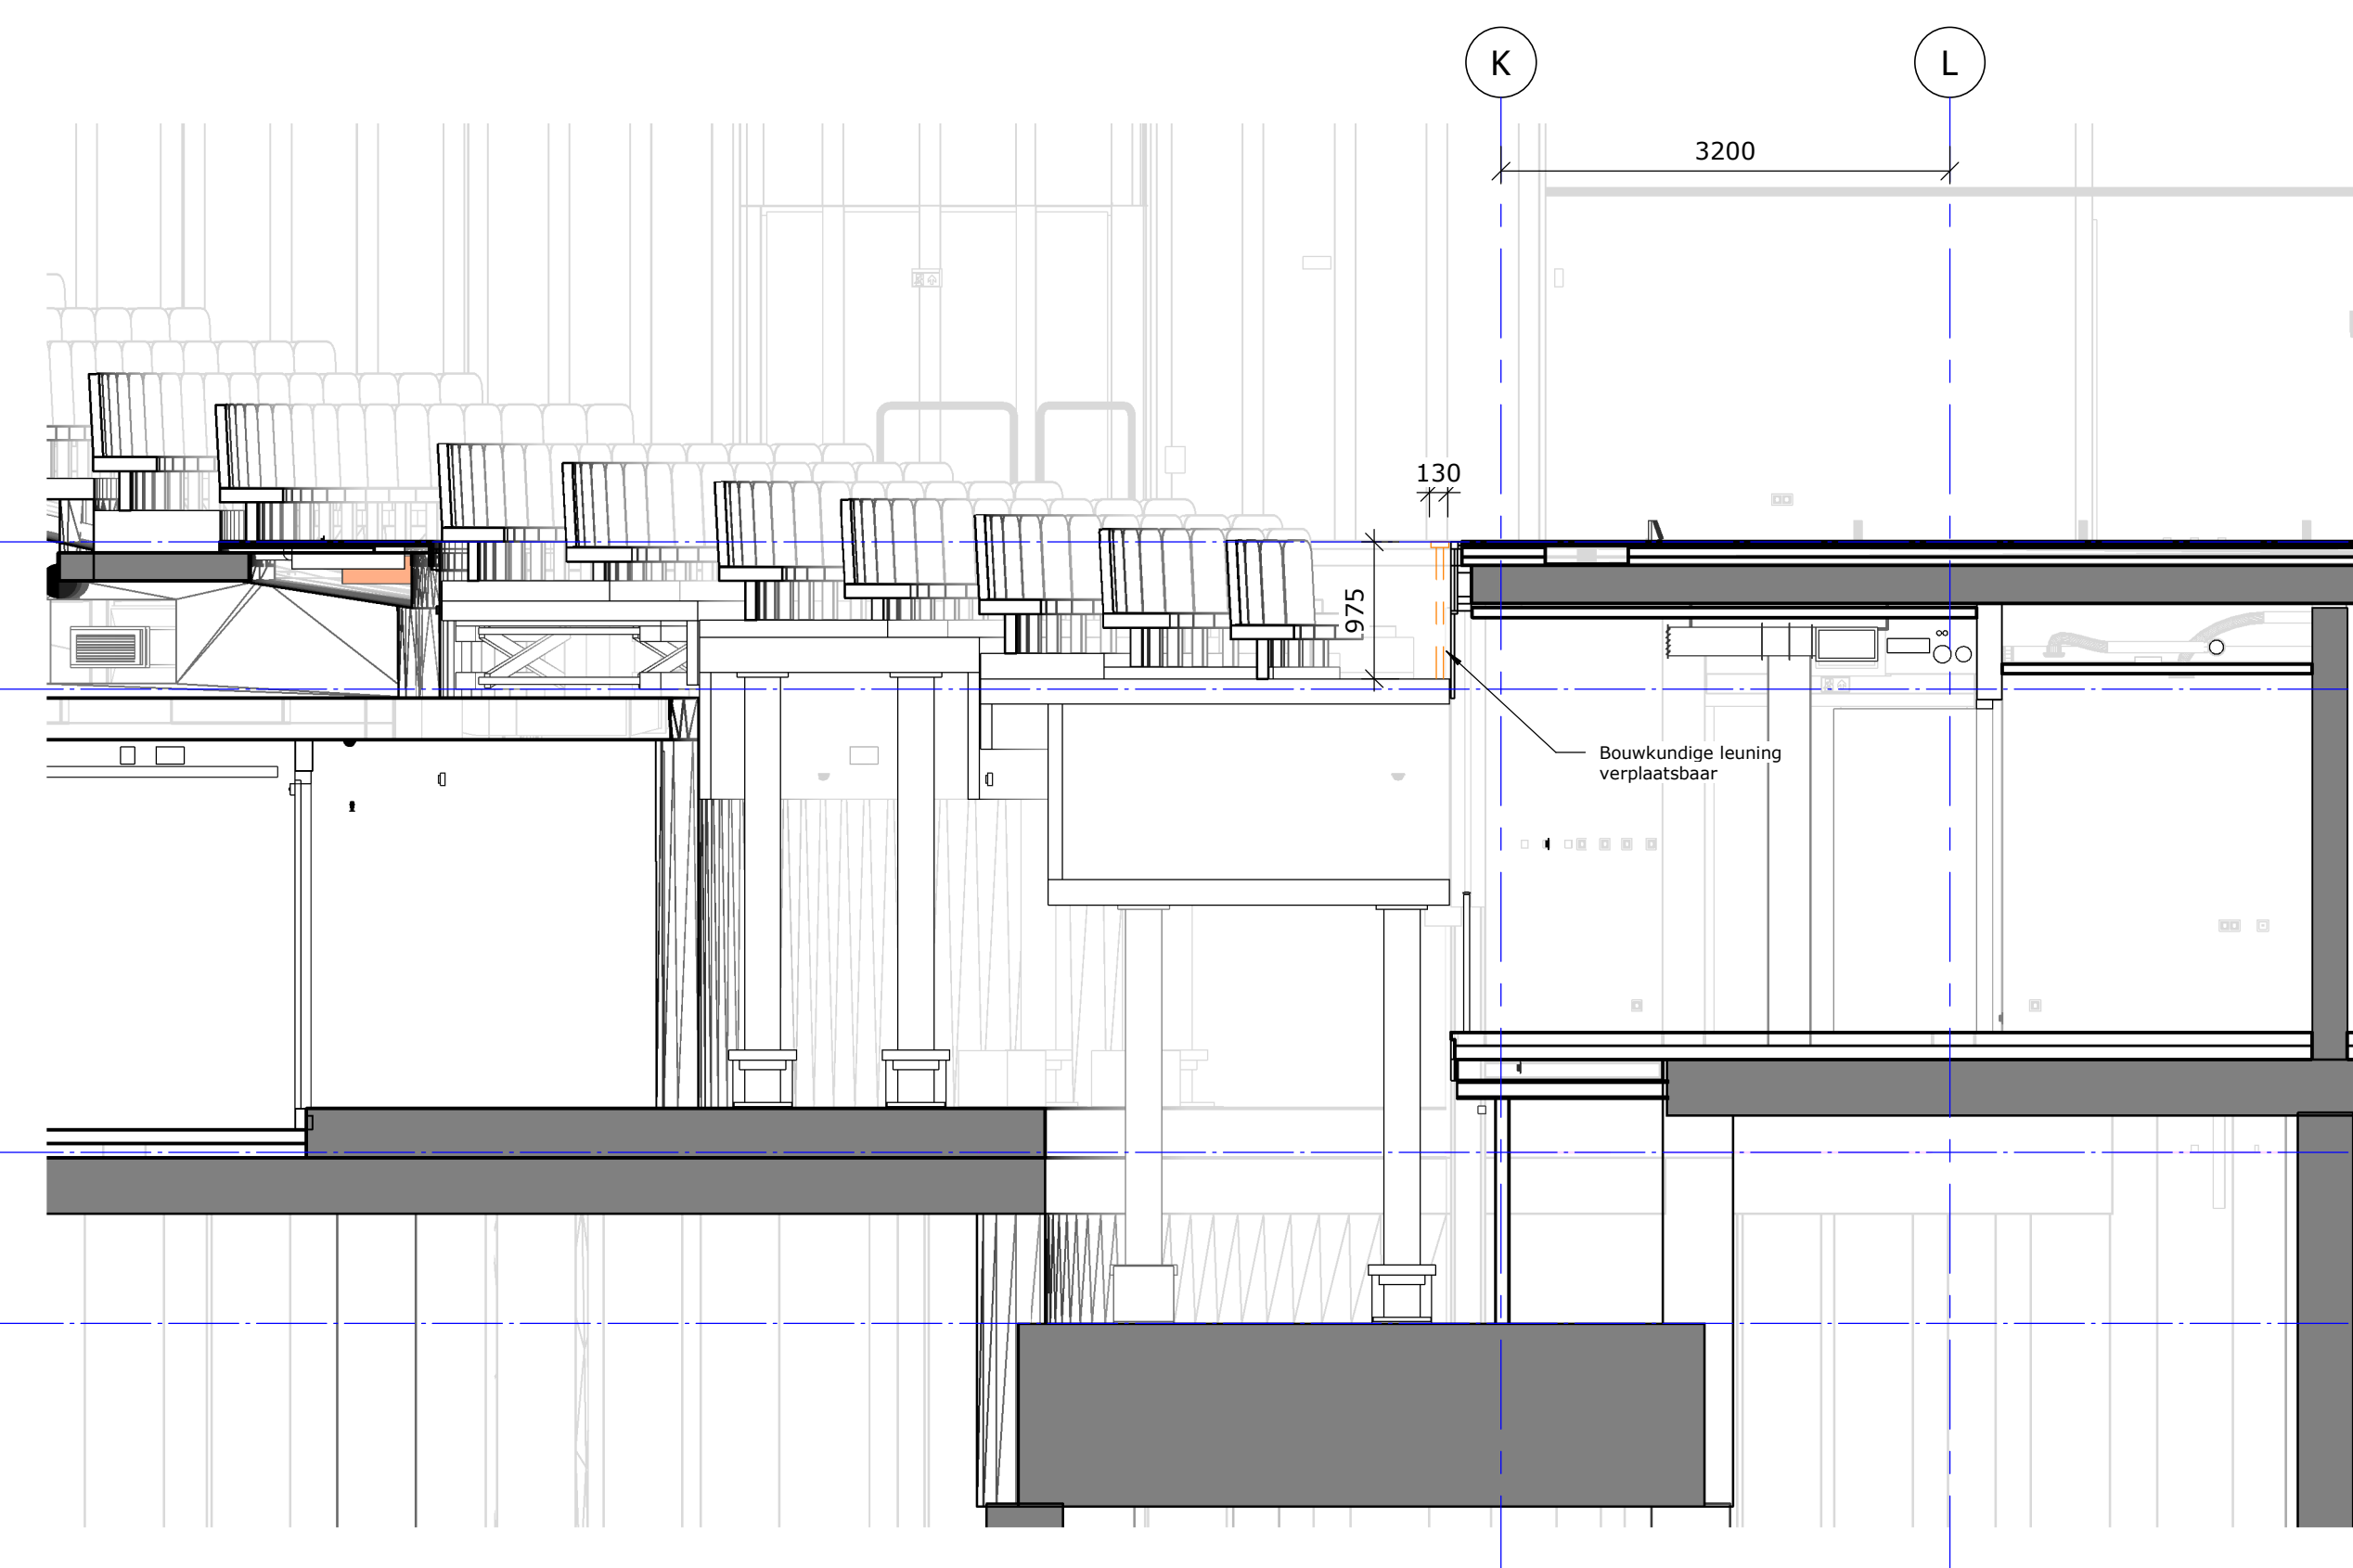


Orkestbak zaal

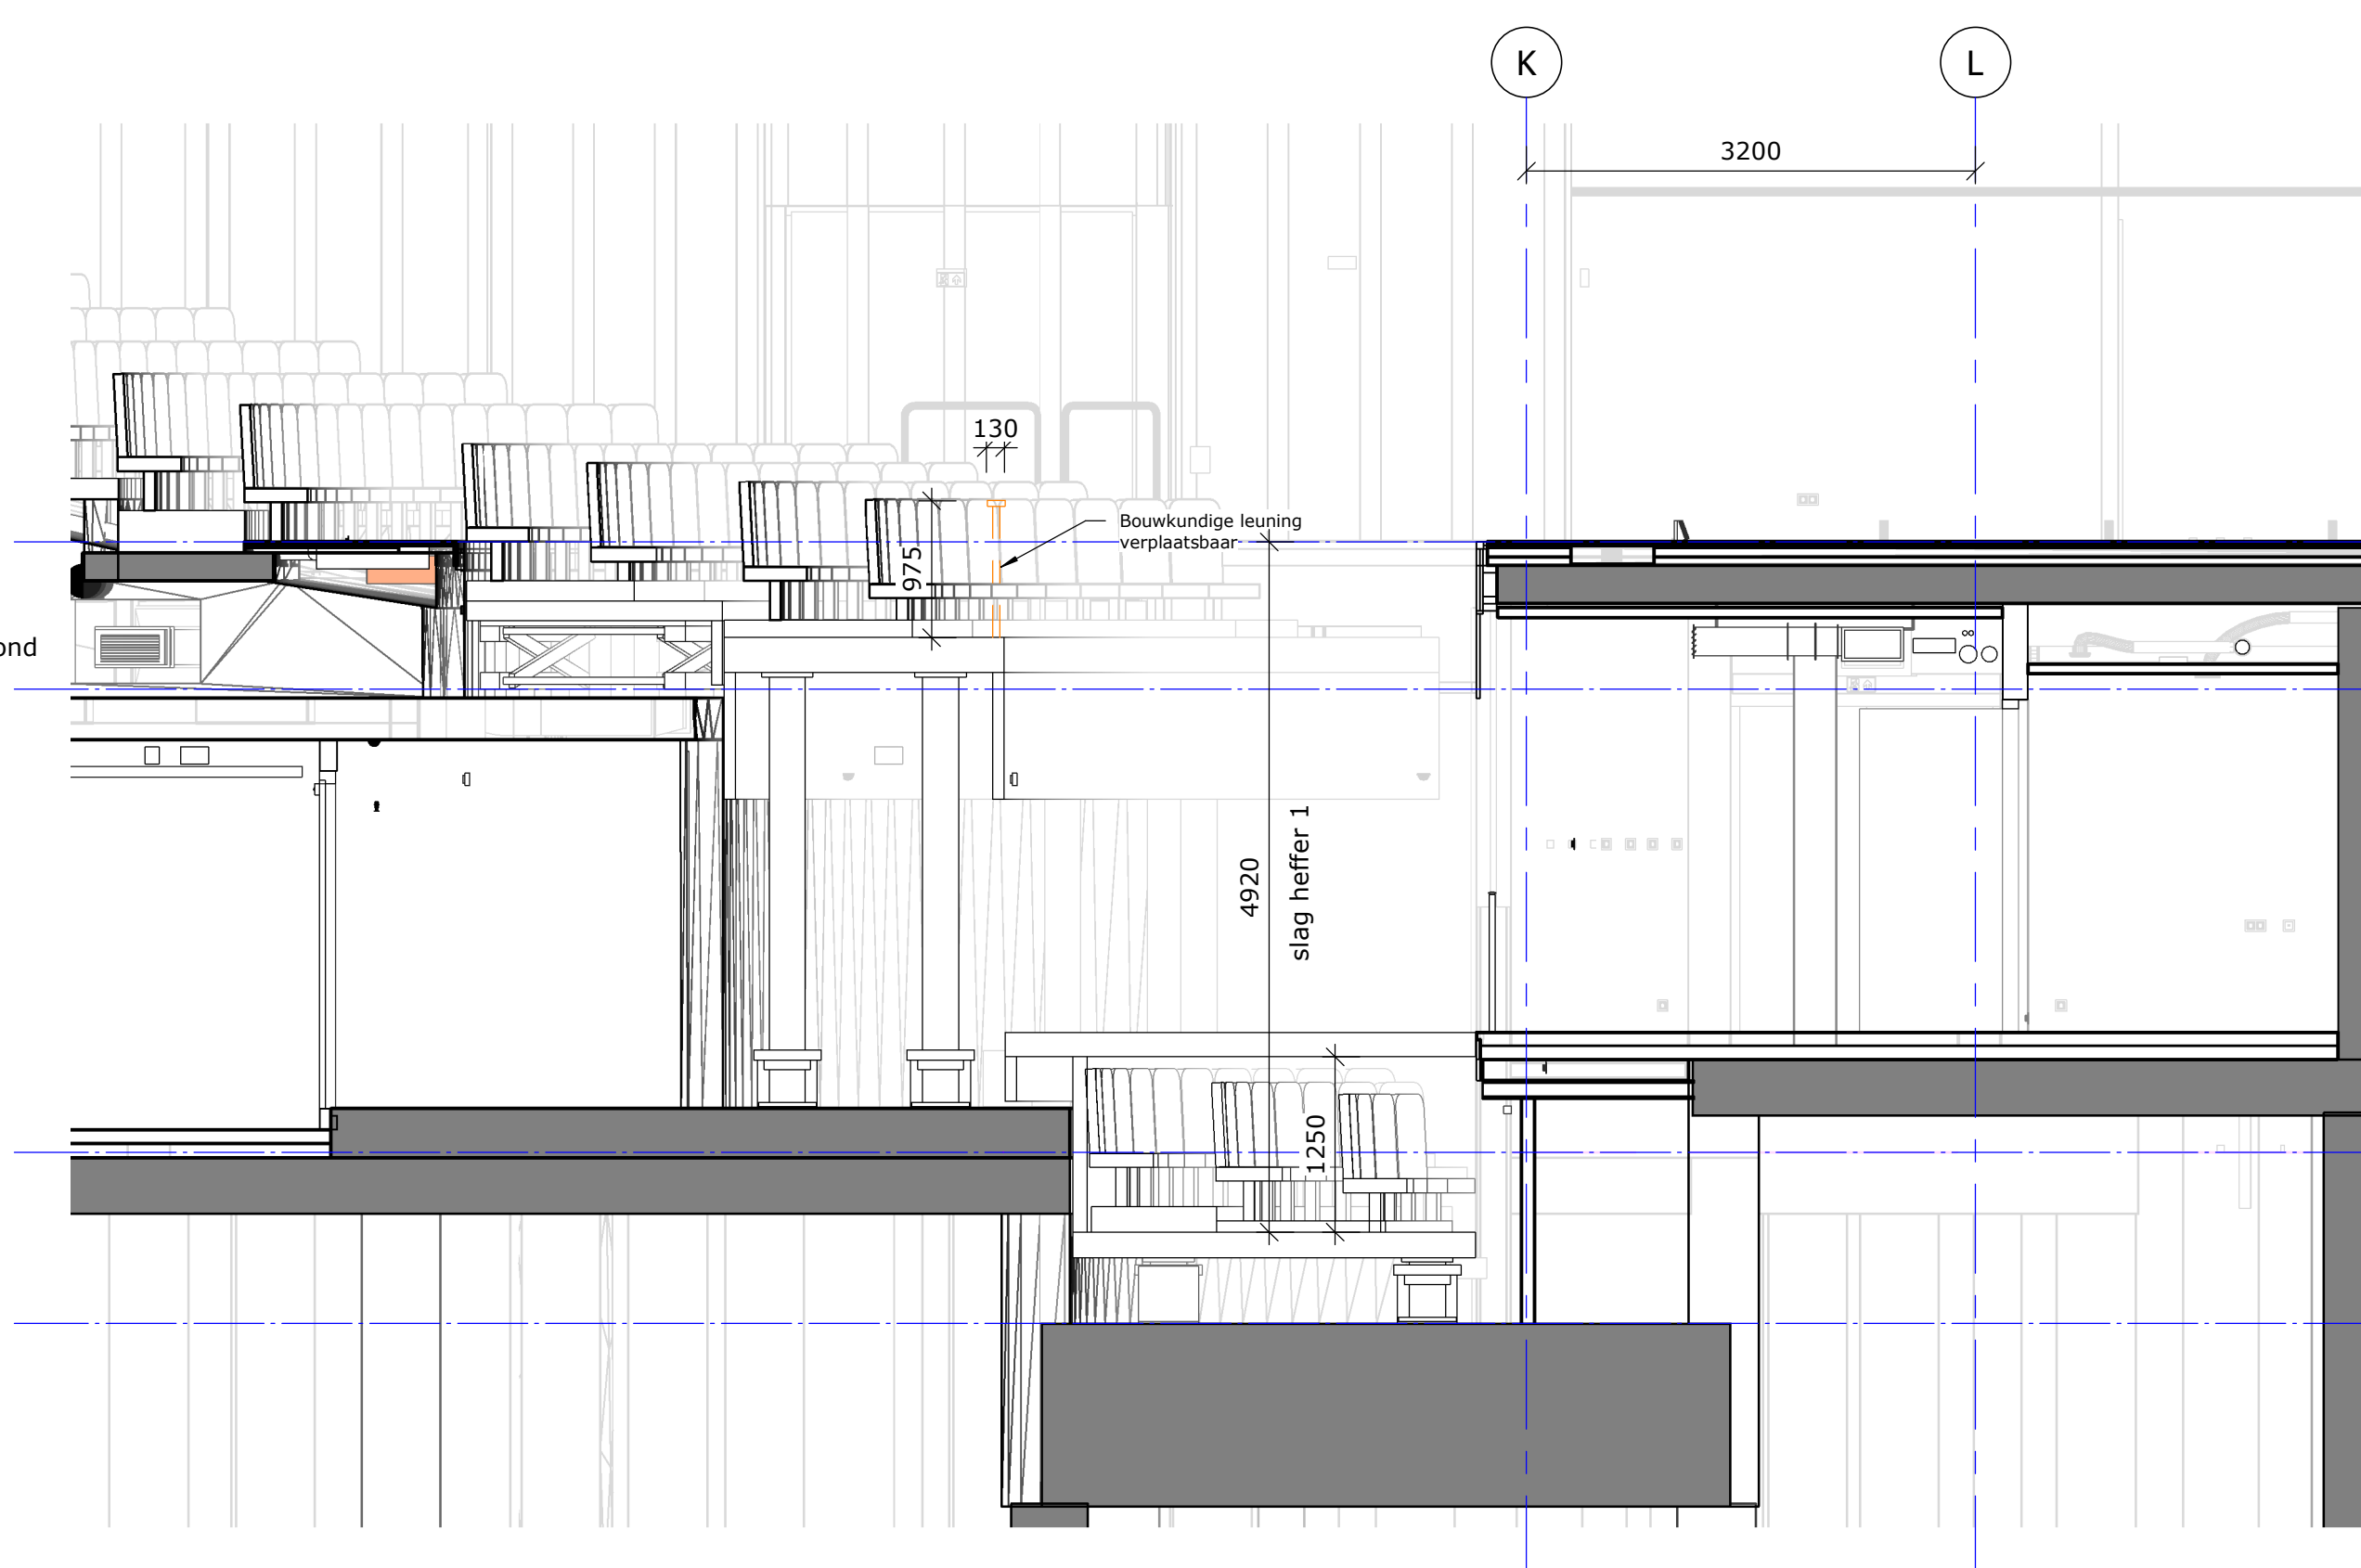


Orkestbak Kleine opening

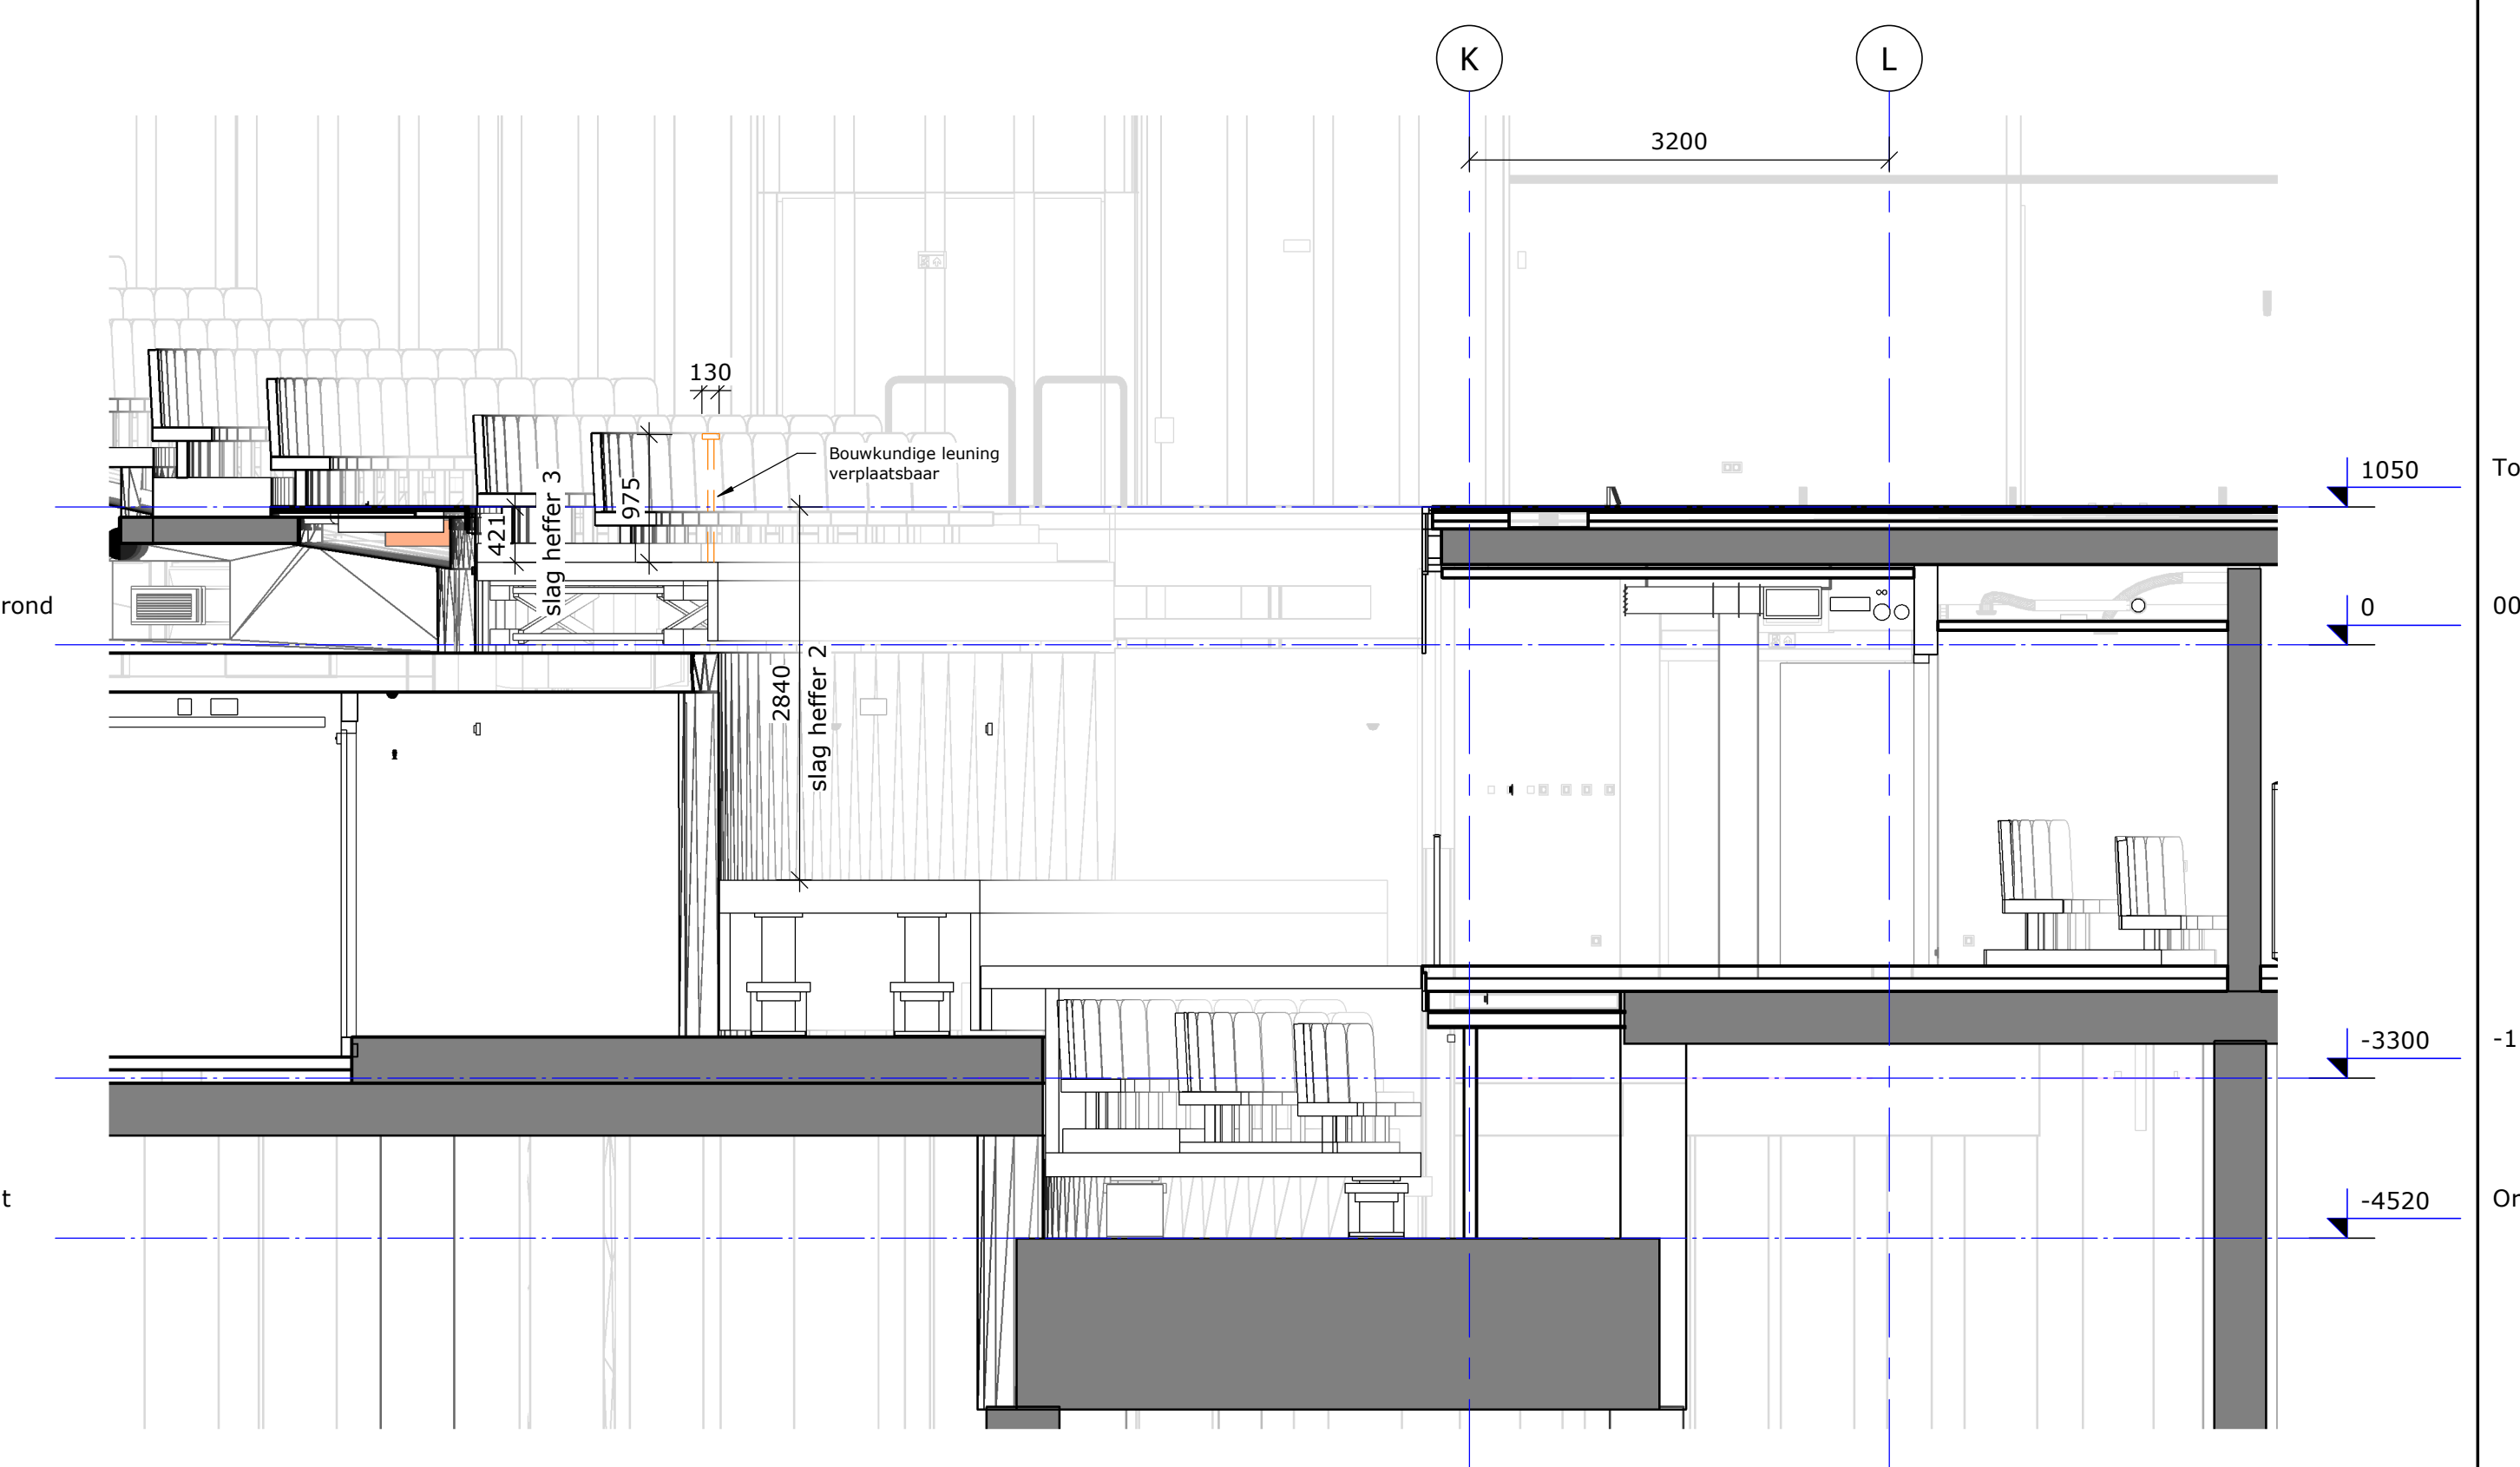


Orkestbak Grote opening

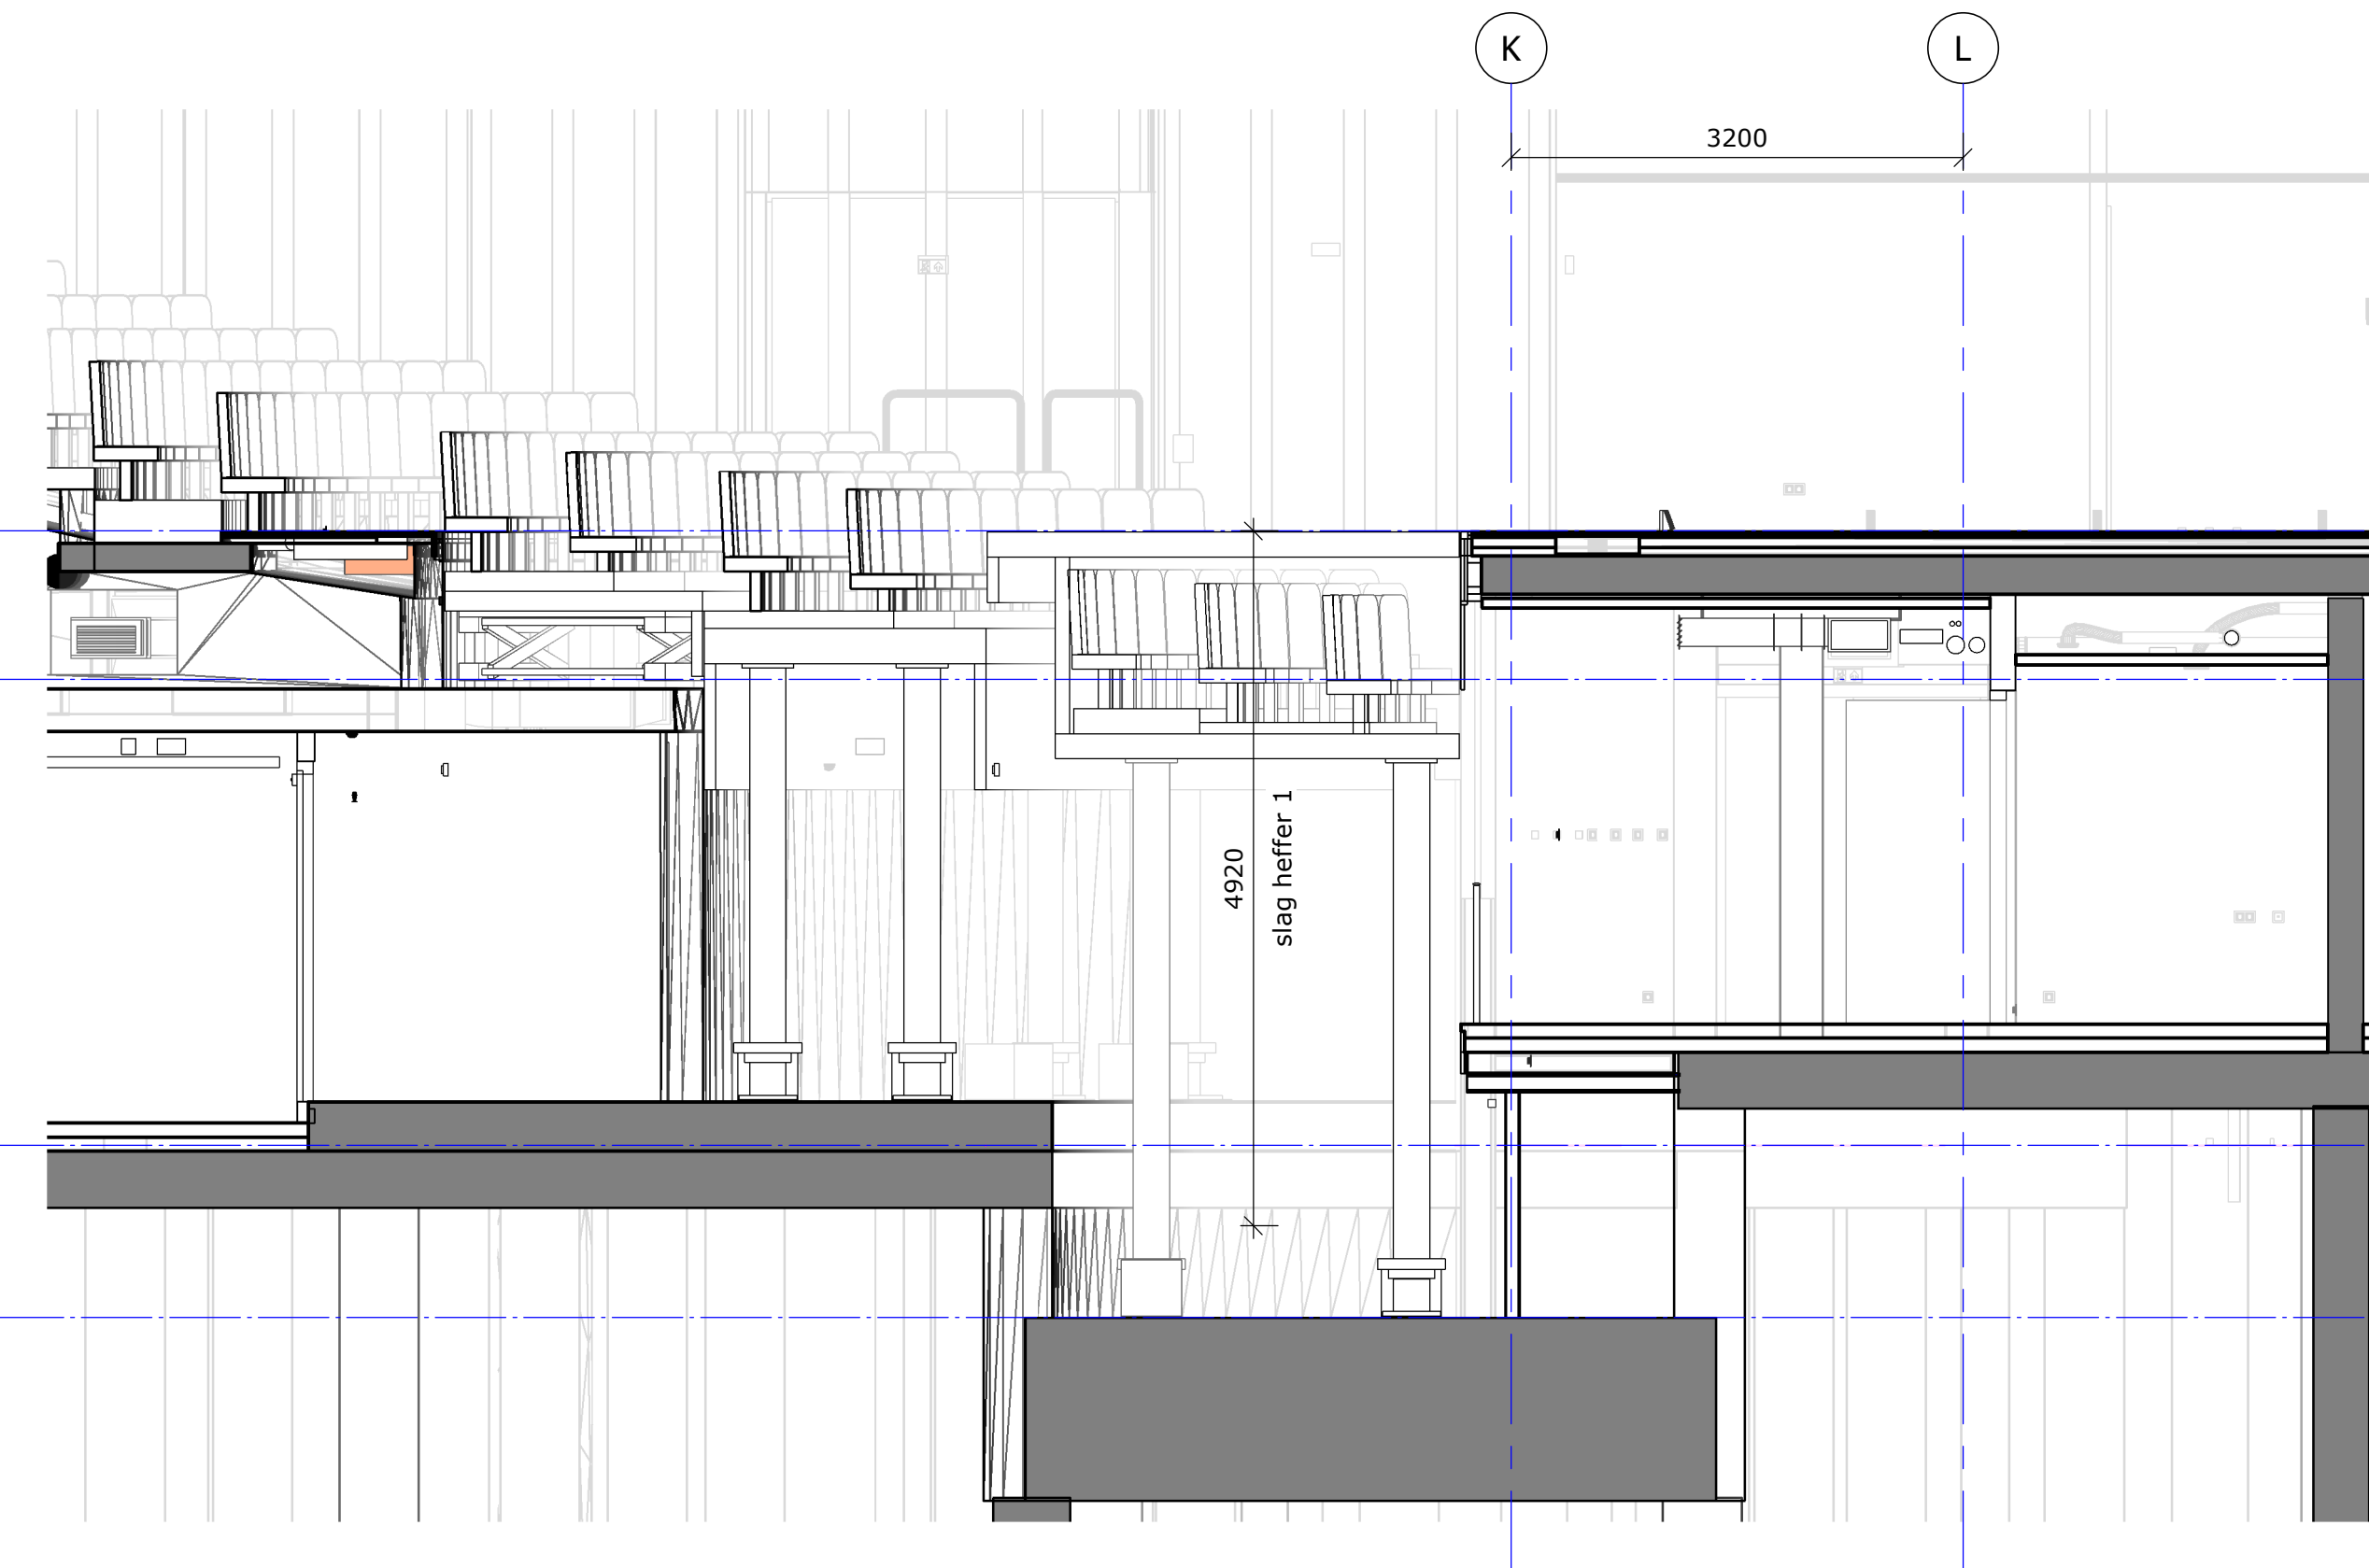


Orkestbak Kleine uitbreiding podium

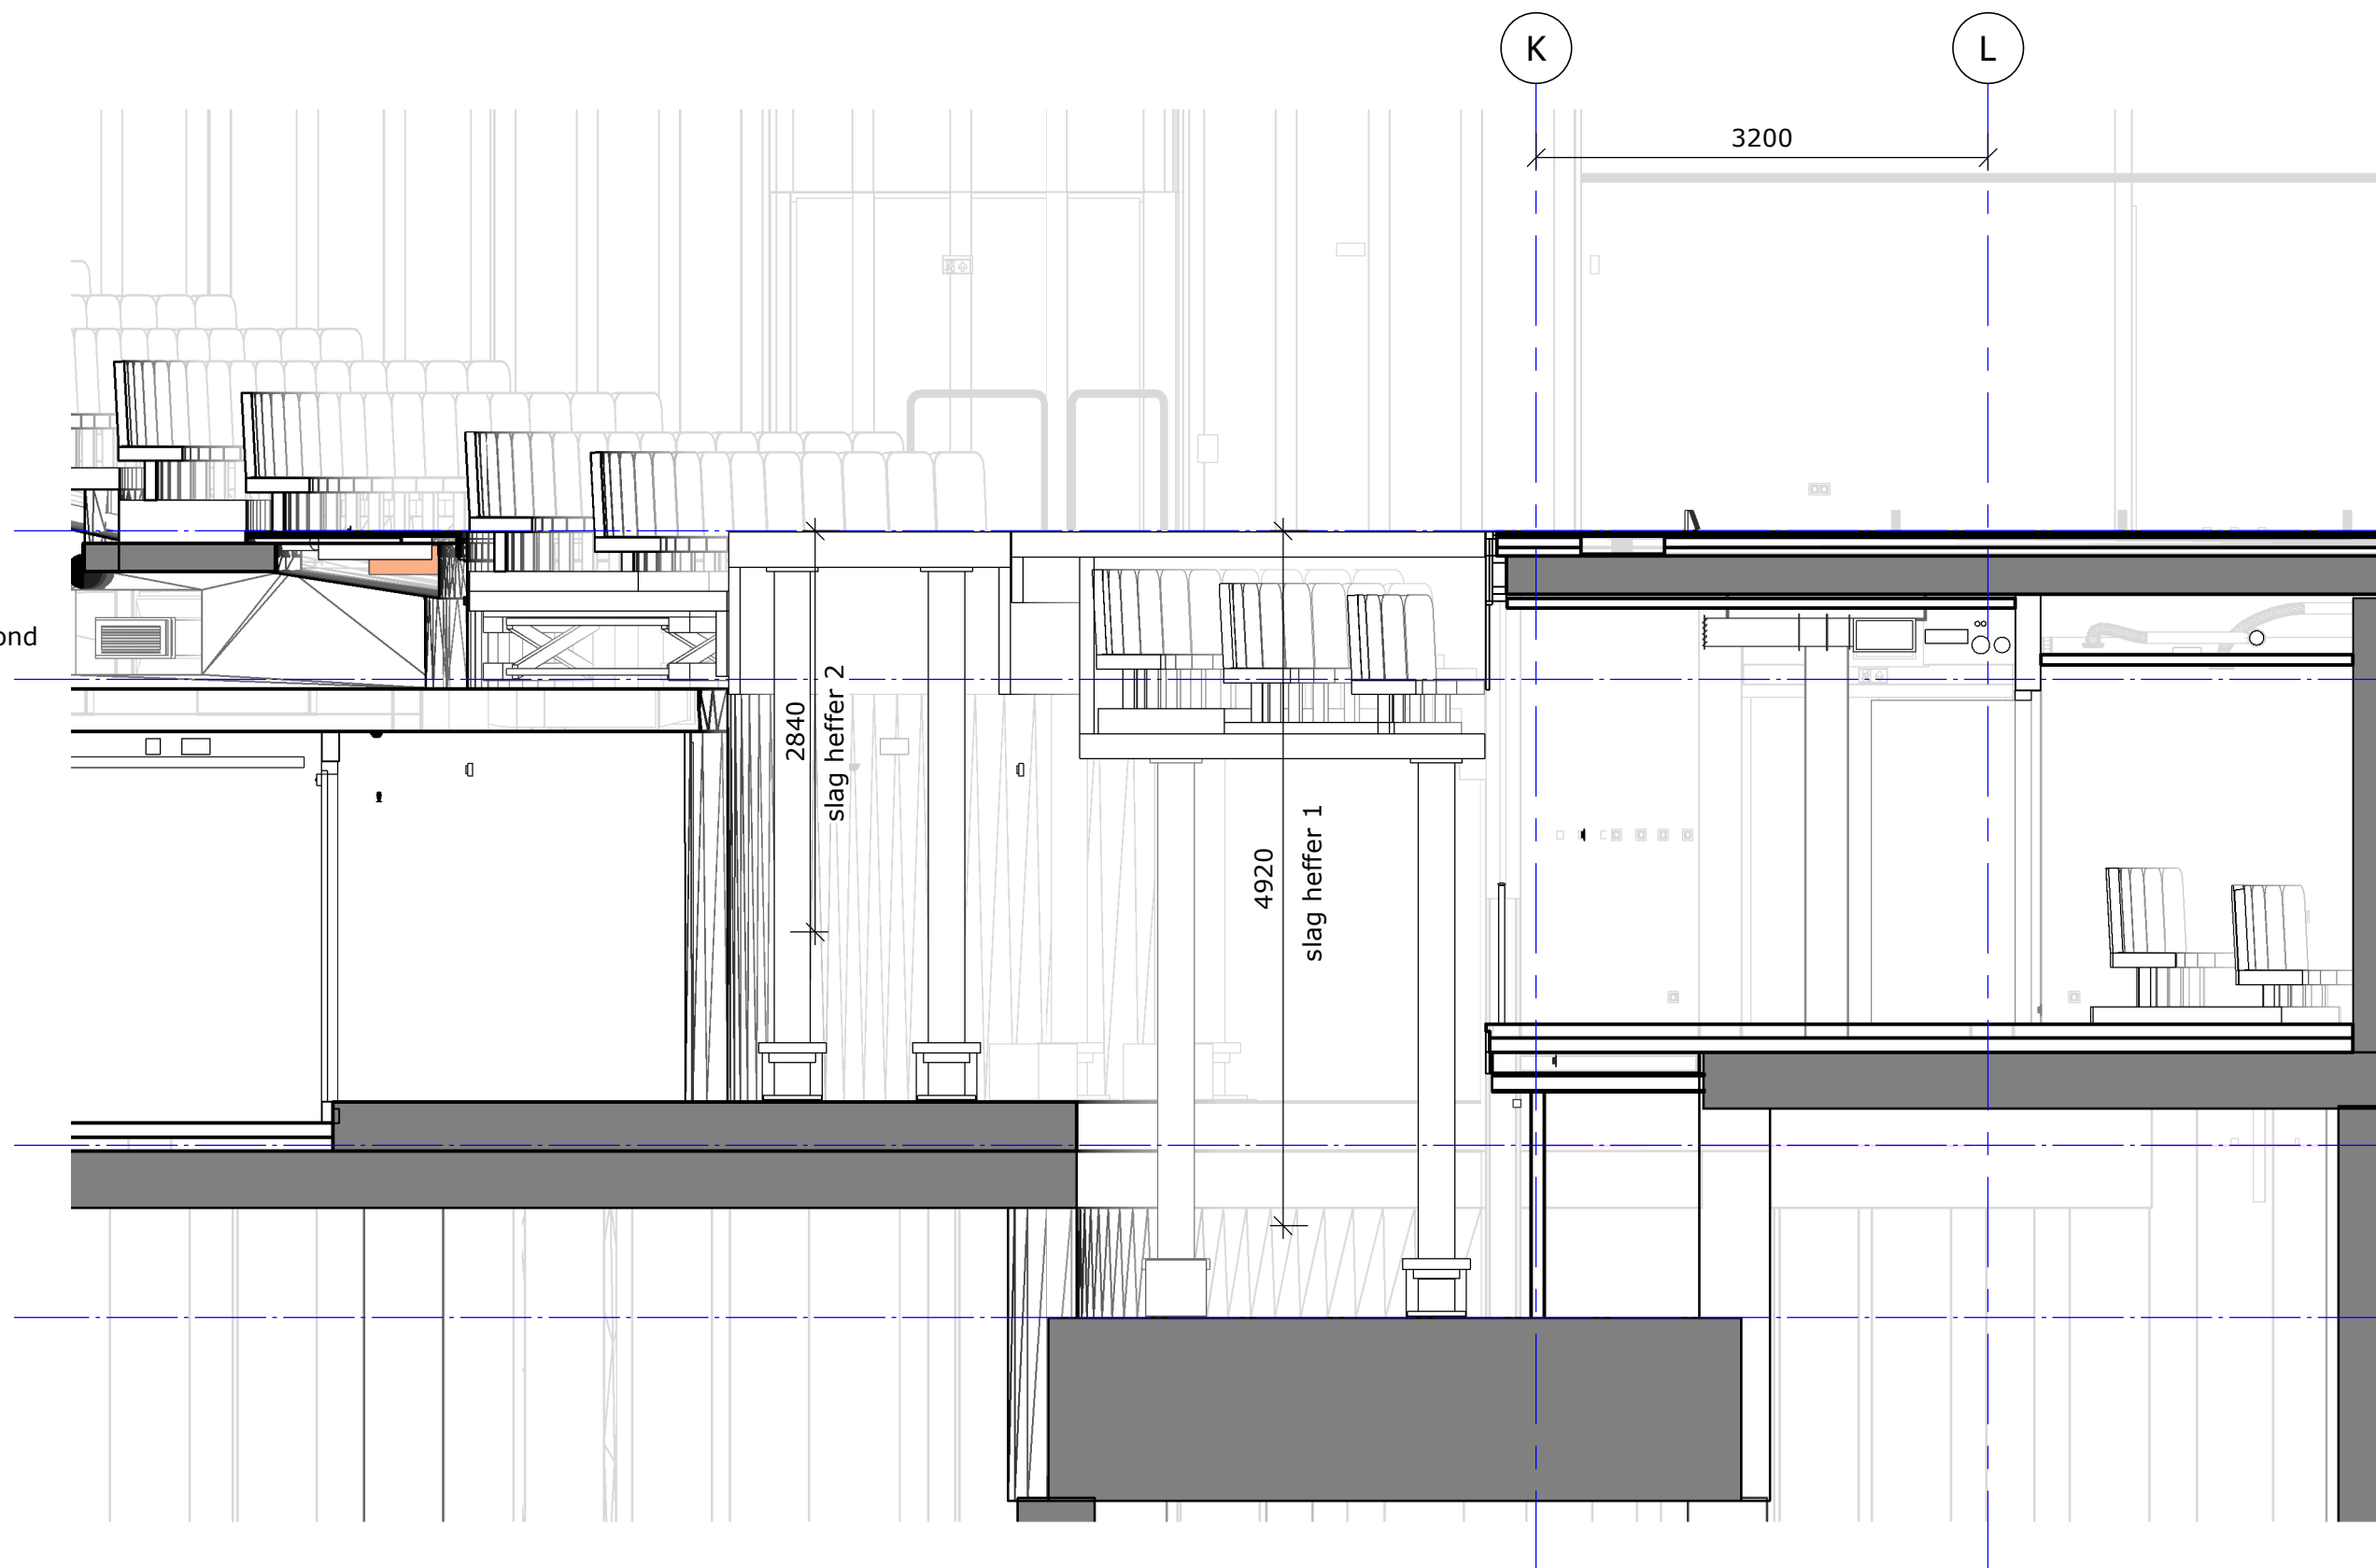

Orkestbak Middel uitbreiding podium

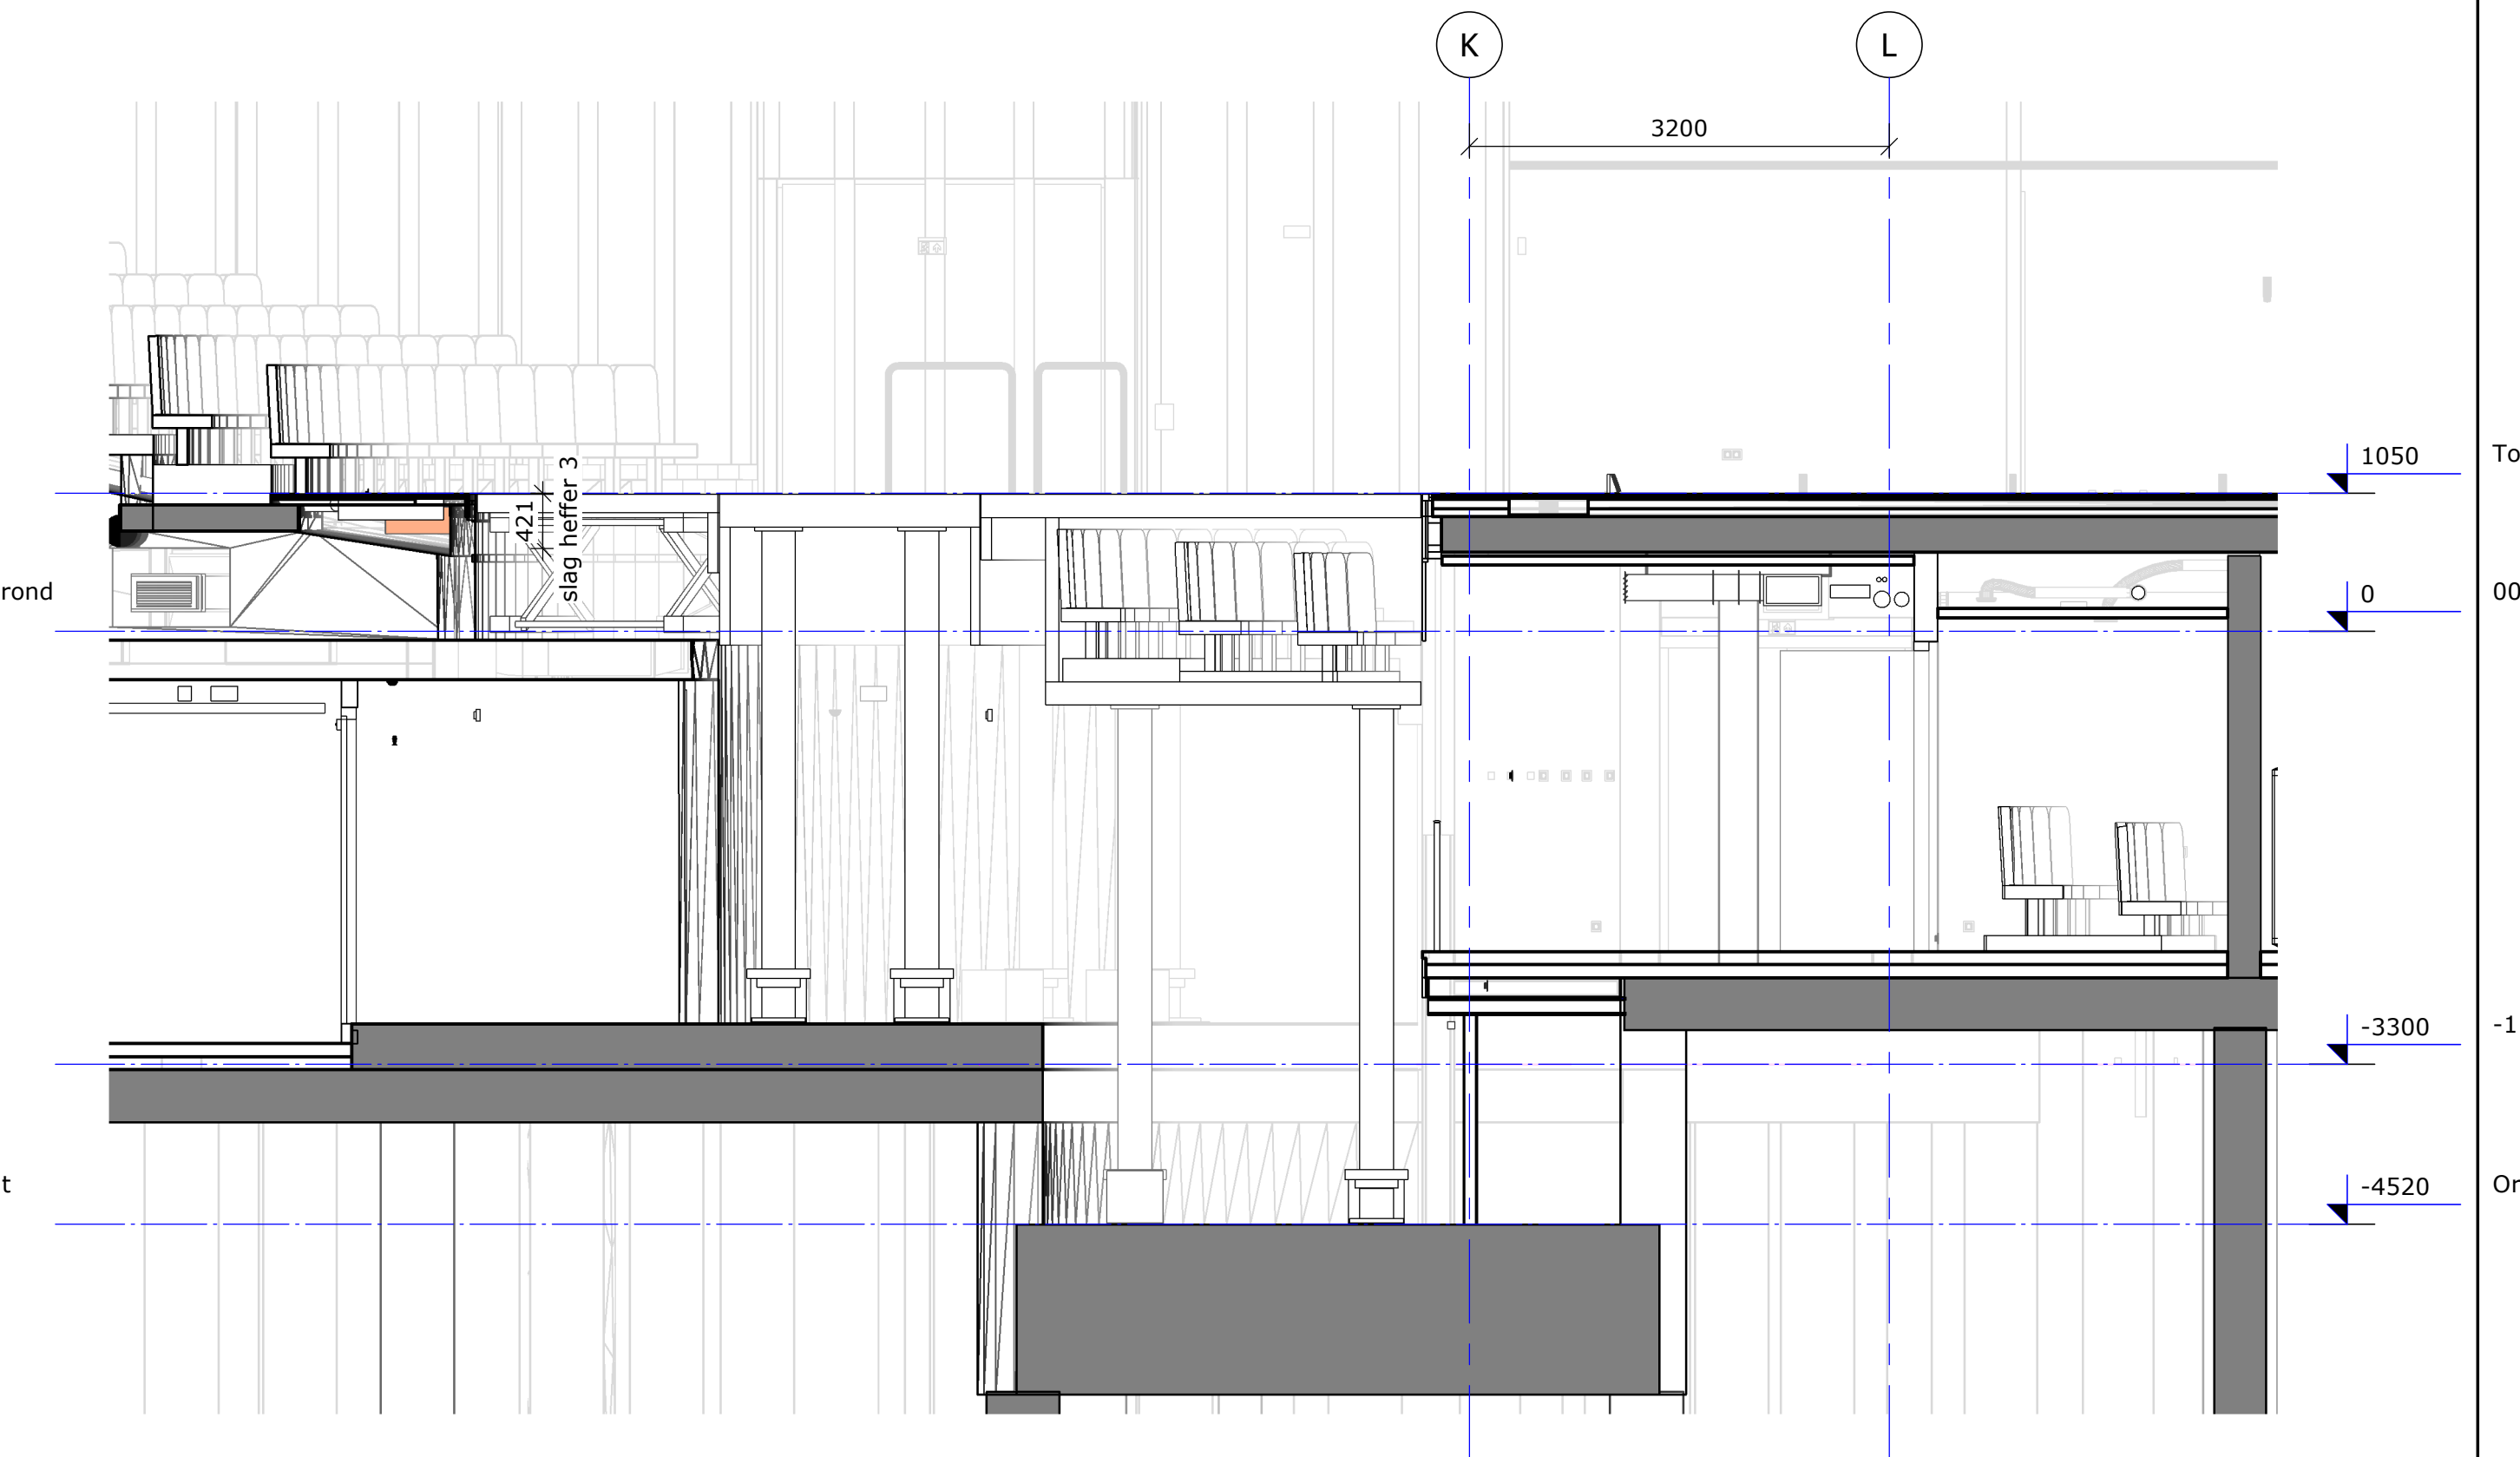

Orkestbak Grote uitbreiding podium

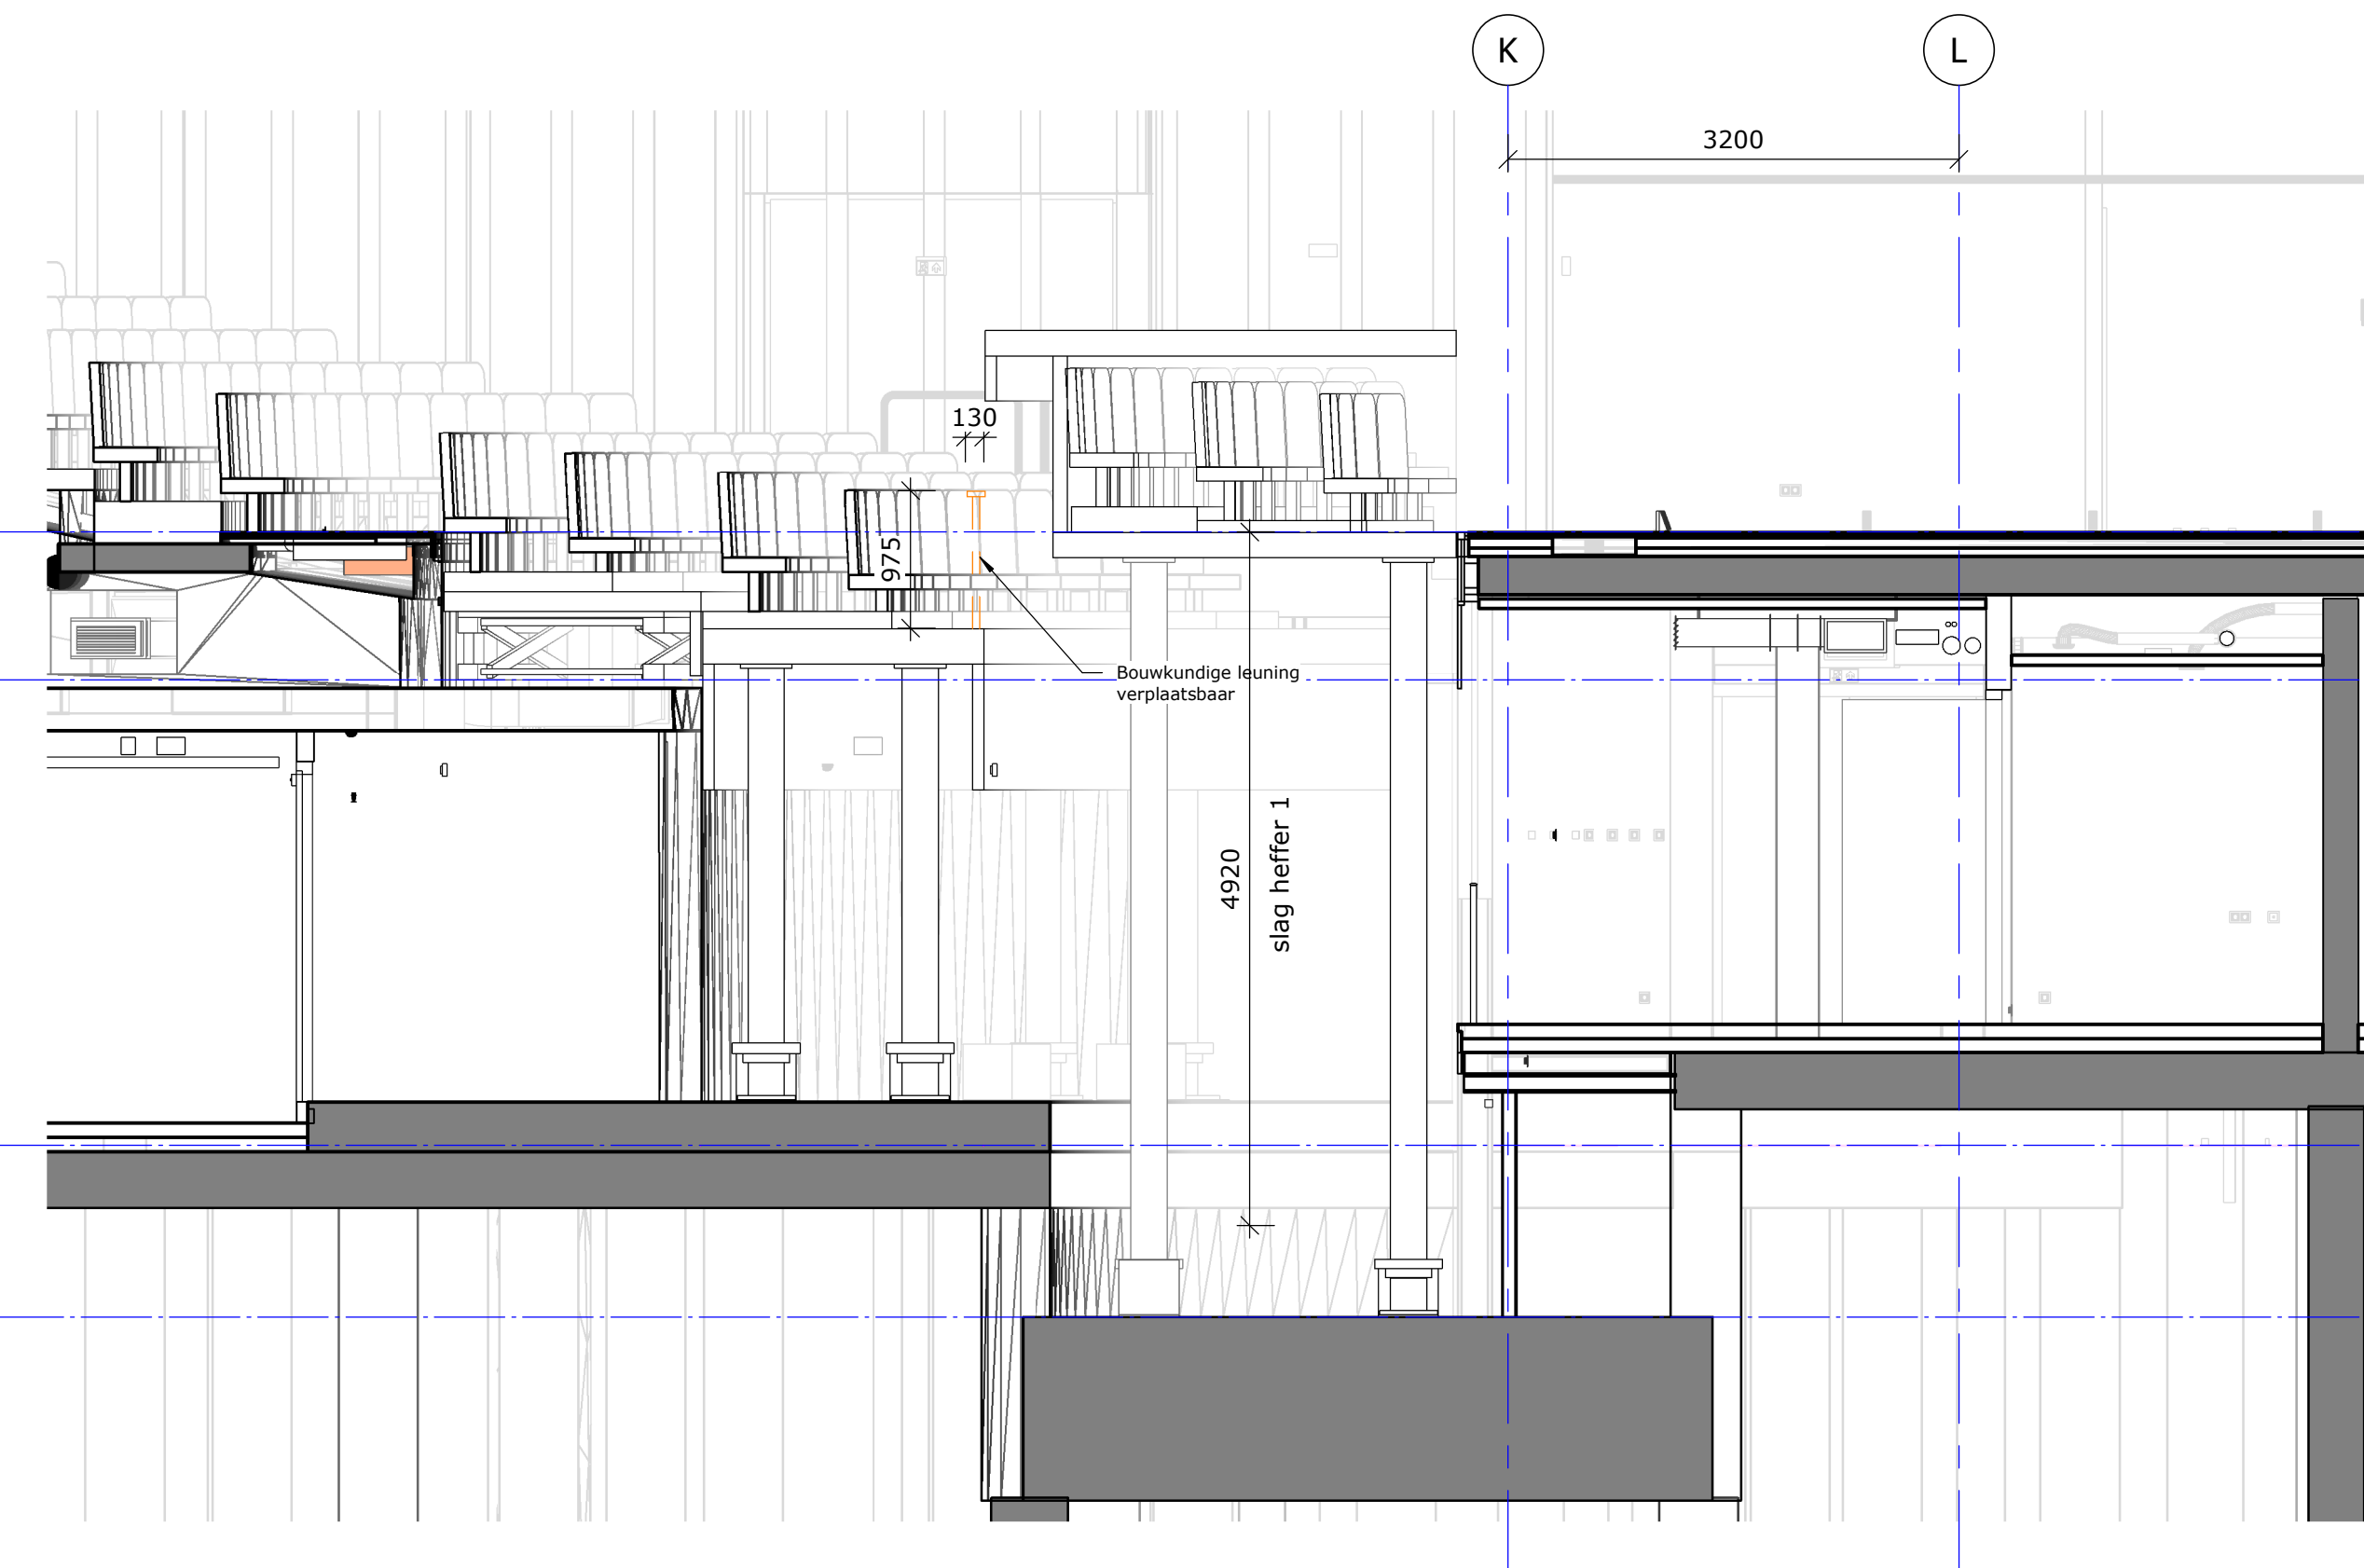

Orkestbak Kleine opening