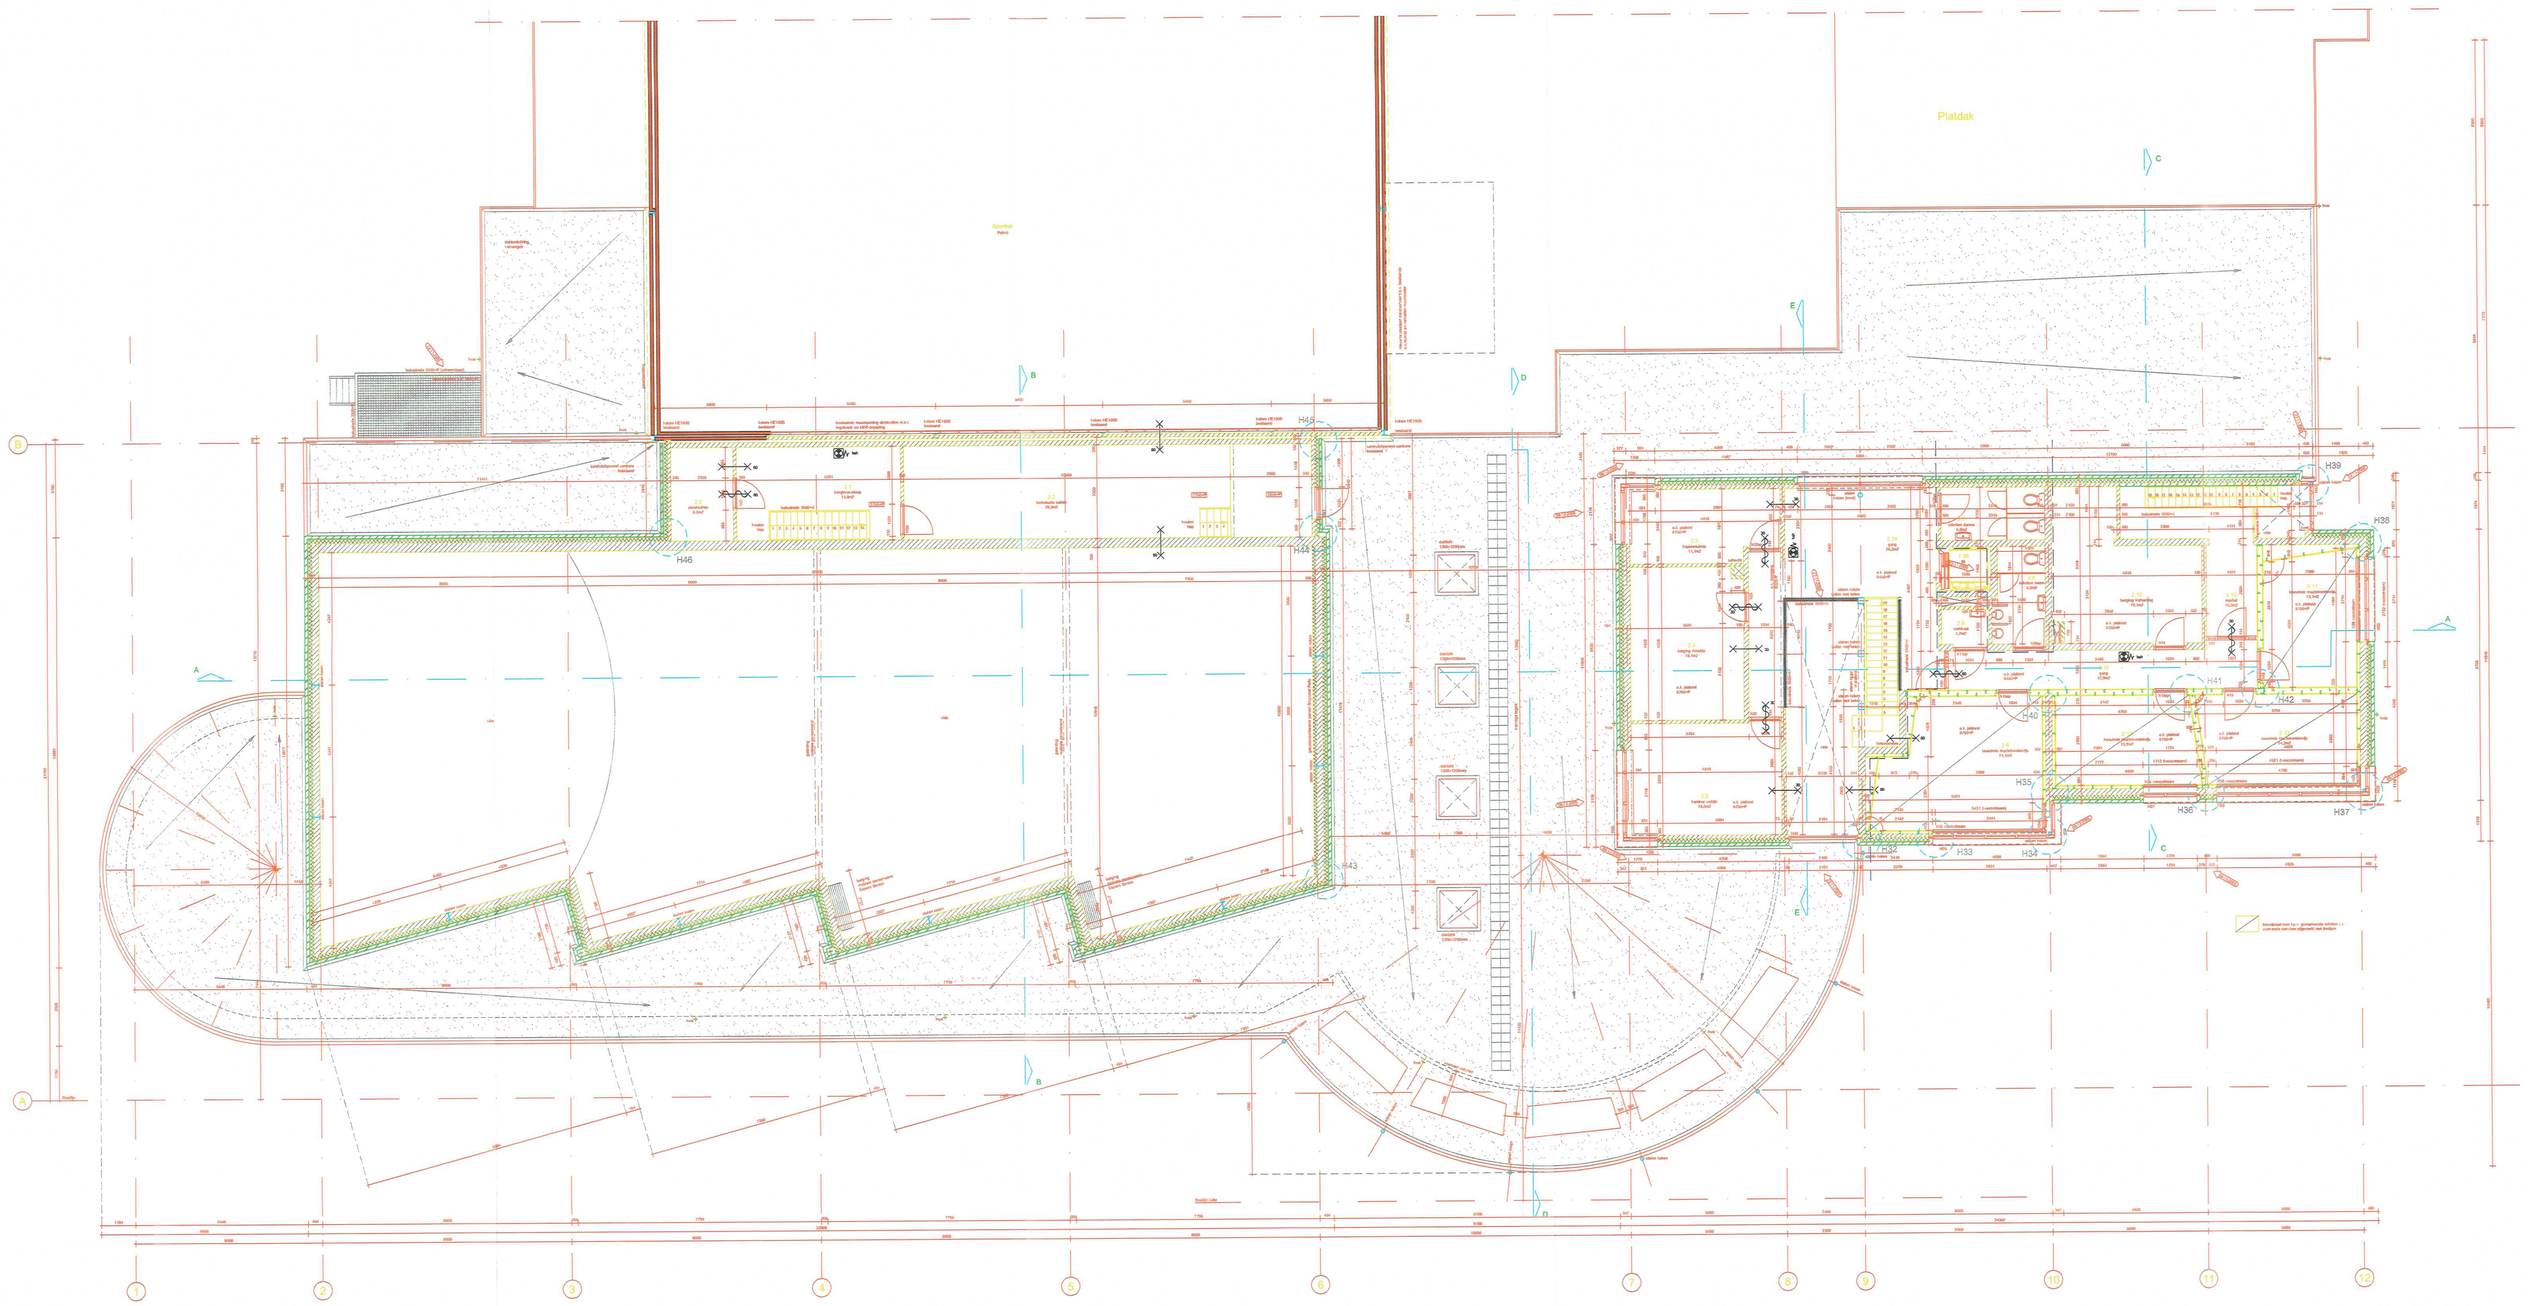

RENVOOI

- gevelsteen / schoon metselwerk (kleur 2)
- gevelsteen / schoon metselwerk (kleur 1)
- kalkzandsteen (dikte volgens opgave constructeur)
- betonsteen schoonwerk
- beton
- isolatie
- hoofdsenree
- sch.l.m. schoorloopmat op waterreterput
- brh beh brandslanghaspel 30mt
- 30/60 minuten WBDBO
- 30/60 30 minuten brandwerende pui (zelfsluitende deur)
- vl. ventilatierooster conform opgave installatie-adviseur
- N.V. Noodstroomverlichting
- vluchtdeur zonder sleutel te openen
- begrenzing brandcompartiment 60 min. WBDBO

Doorsnede-afmetingen van funderingen, bouwmuren, balken, vloeren en wapeningsspecificatie volgens berekening en/of tekening van de constructeur en/of vloerleverander.
Dilataties en stabiliteitsvoorzieningen volgens opgave constructeur, noodovenstoren t.b.v. hemelwaterafvoer volgens opgave constructeur.

Dilataties in metselwerk volgens opgave beton- en/of betonsteenleverander, niet haakse hoeken in schoonmetselwerk verstelcagen

Alle installaties volgens berekening en/of tekening installatieadviseurs.

Gevelglasopeningen van alle gevelelementen, ramen en deuren bezetten met isolerende beglazing
toepassing beglazing volgens opgave akoestisch rapport.

Warmteweerstand gevels:	Rc >=3,0 m2K/W
Warmteweerstand begane grondvloer:	Rc >=3,0 m2K/W
Warmteweerstand dak:	Rc >=3,0 m2K/W

-alle maten in mm
-maten, afmetingen en aantallen in het werk te controleren

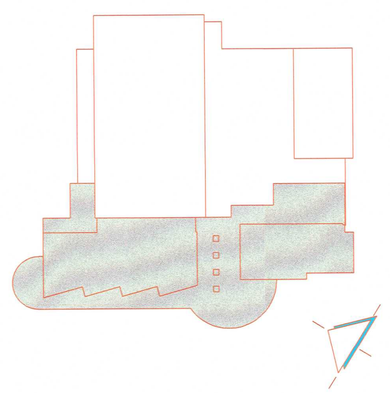

ELEMANS POSTMA VAN DEN HORK ARCHITECTEN

1660 VERDIEPING OVERZICHT 710-15

WERKTEKENING
SCHAAL 1:100
DATUM 06-12-2005
GIET JVT

HERBOUW GEMEENSCHAPSHUIS
"'T CROMWIEL" TE STEENBERGEN

OPDRACHTGEVER
GEMEENTEBESTUUR STEENBERGEN

SPOORLAAN 44 POSTBUS 27 T. 0412 646948 W. WWW.EPHA.NL