



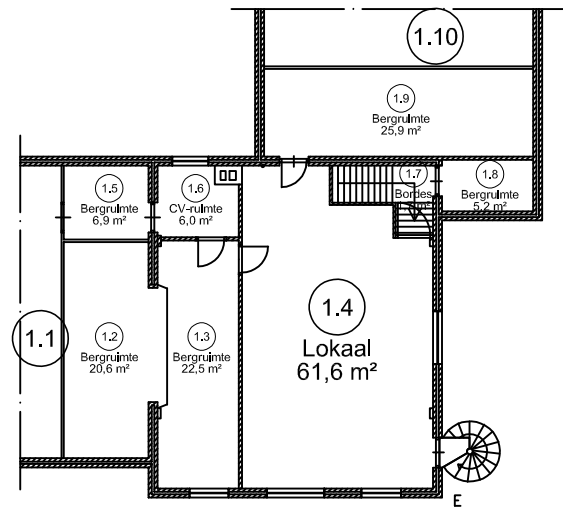


Verdieping

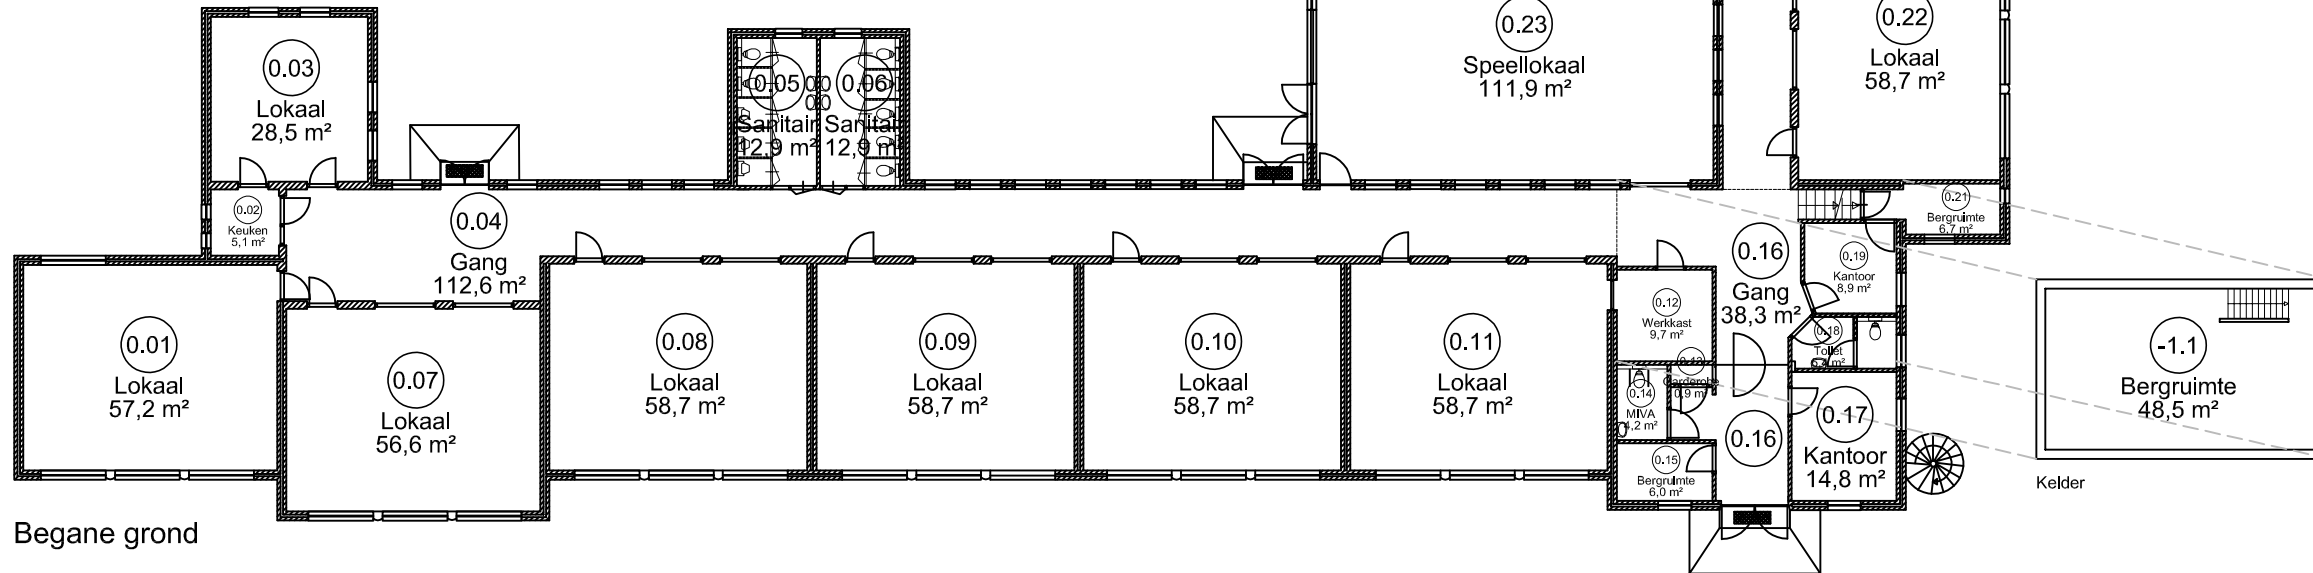


Begane grond

Ruimte omschrijving	
Nr.	Omschrijving
0.01	lokaal
0.02	keuken
0.03	personeelskamer
0.04	gang
0.05	toilet
0.06	toilet
0.07	lokaal
0.08	lokaal
0.09	lokaal
0.10	lokaal
0.11	lokaal
0.12	toilet
0.13	gaderobe
0.14	m.v. toilet
0.15	bergruimte
0.16	gang
0.17	directie
0.18	toilet
0.19	IB-ruimte
0.20	gang
0.21	berging
0.22	lokaal
0.23	speellokaal
0.24	lokaal
0.25	gang
0.26	toilet
0.27	berging
0.28	keuken
0.29	berging
0.30	personeelsruimte
0.31	personeelsruimte
0.32	personeelsruimte
0.33	lokaal

Ruimte omschrijving	
Nr.	Omschrijving
1.1	zolder
1.2	tonaal (oud)
1.3	bergruimte
1.4	gemeenschapsruimte
1.5	bergruimte
1.6	c.v. ruimte
1.7	trappenhuis
1.8	bergruimte
1.9	bergruimte
1.10	zolder

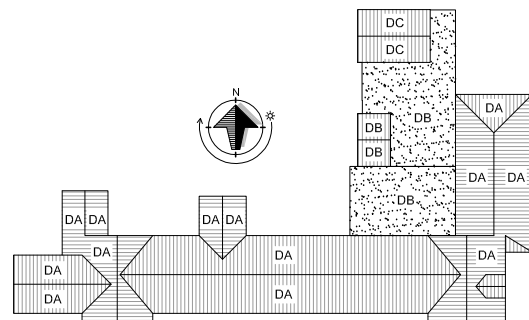

Dak overzicht

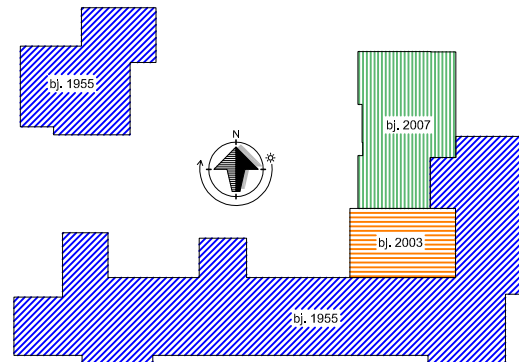

Huisvesting- & Bouwmanagement BV
 Lariksstraat 14 7572 DE Oldenzaal
 Postbus 6 7587 ZG De Lutte
 T. 0541 571470
 E. info@therobv.nl www.therobv.nl

MEERJAREN ONDERHOUDSPLAN

projectnaam : BS "Pius X", Jordaansingel 20 Haaksbergen
 tekening : **Begane grond, kelder en verdieping**
 opdrachtgever : St. Keender, Holthuizerstraat 14 Haaksbergen
 adviseur : THERO Huisvesting- & Bouwmanagement BV
 projectleider : Ing. E.G. Meijerink
 tekenaar : EM

directory : P:\Complexe\304 Pius X Haaksbergen\MOOP\304_PiusX_Haaksbergen_PLGR_2017.dwg

projectnummer : 2017.3191
 systeemnummer : 304

tekeningnr : **304-01**
 schaal : n.v.t.
 datum : 17-10-2017

gewijzigd : -
 gewijzigd : -
 gecontroleerd : -