



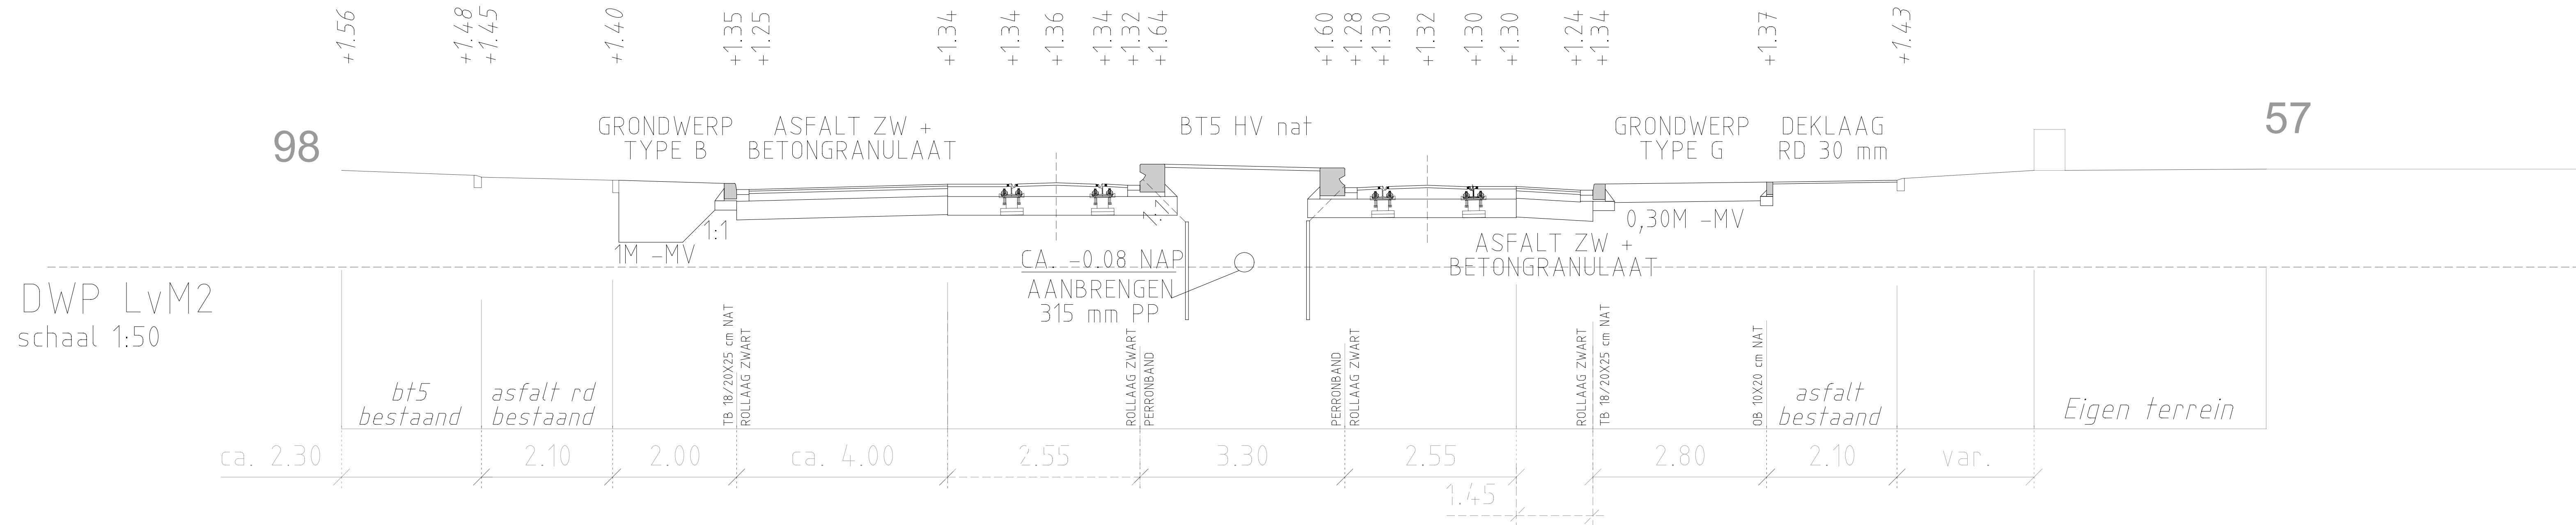

DWP LVM2
schaal 1:50

ASFALT ZW + BETONGRANULAAT
30 mm deklaag SMA 8 bitumen Sealoflex zwart
40 mm tussenlaag AC 16 bind hoogstabielt
120 mm onderlaag AC 22 base in 2 lagen
30 cm Betongranulaat

DEKLAAG RD 30 mm
30 mm deklaag AC 8 surf rood
OP FREESVAK

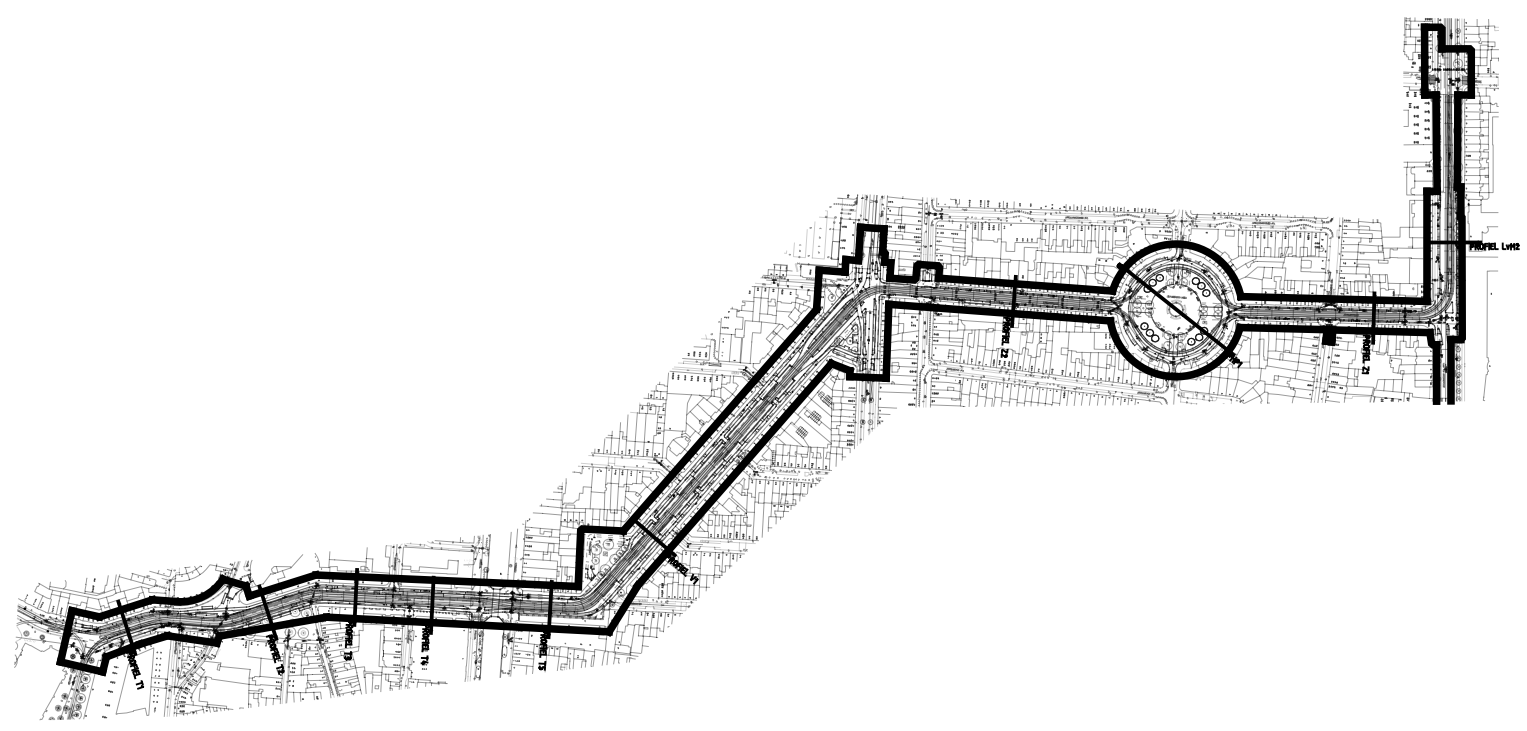

Wijz.	Datum	Status	Opmerkingen	
2	27-09-21	Definitief	Blad is ongewijzigd	
Contr.	Tekenaar	Projectleider	Afdelingshoofd	Project e.v.
Naam	bzthoog	sbkgefe		sbdob2p
Datum	27-09-2021	27-09-2021		27-09-2021



INTHR
Onderwerp
Bestekstekening

Opdrachtgever:	GDH DSO Verkeer	Besteknummer:	2021.762.017	Afdeling	Blad	Wijz.
Project e.v.:	R. van der Kooij	Schaal:				
Projectleider:	P. Dobbe	Formaat:	2 x A2			
Ontwerper:		Maten in:	m			
Tekenaar:	K. Geferts	Hoogtematen in meters t.o.v.N.A.P.				
Projectnummer:	7003740					
Documentnummer:	7003740-INTHR0-CTV-BE-002					

CTV / 5 2