



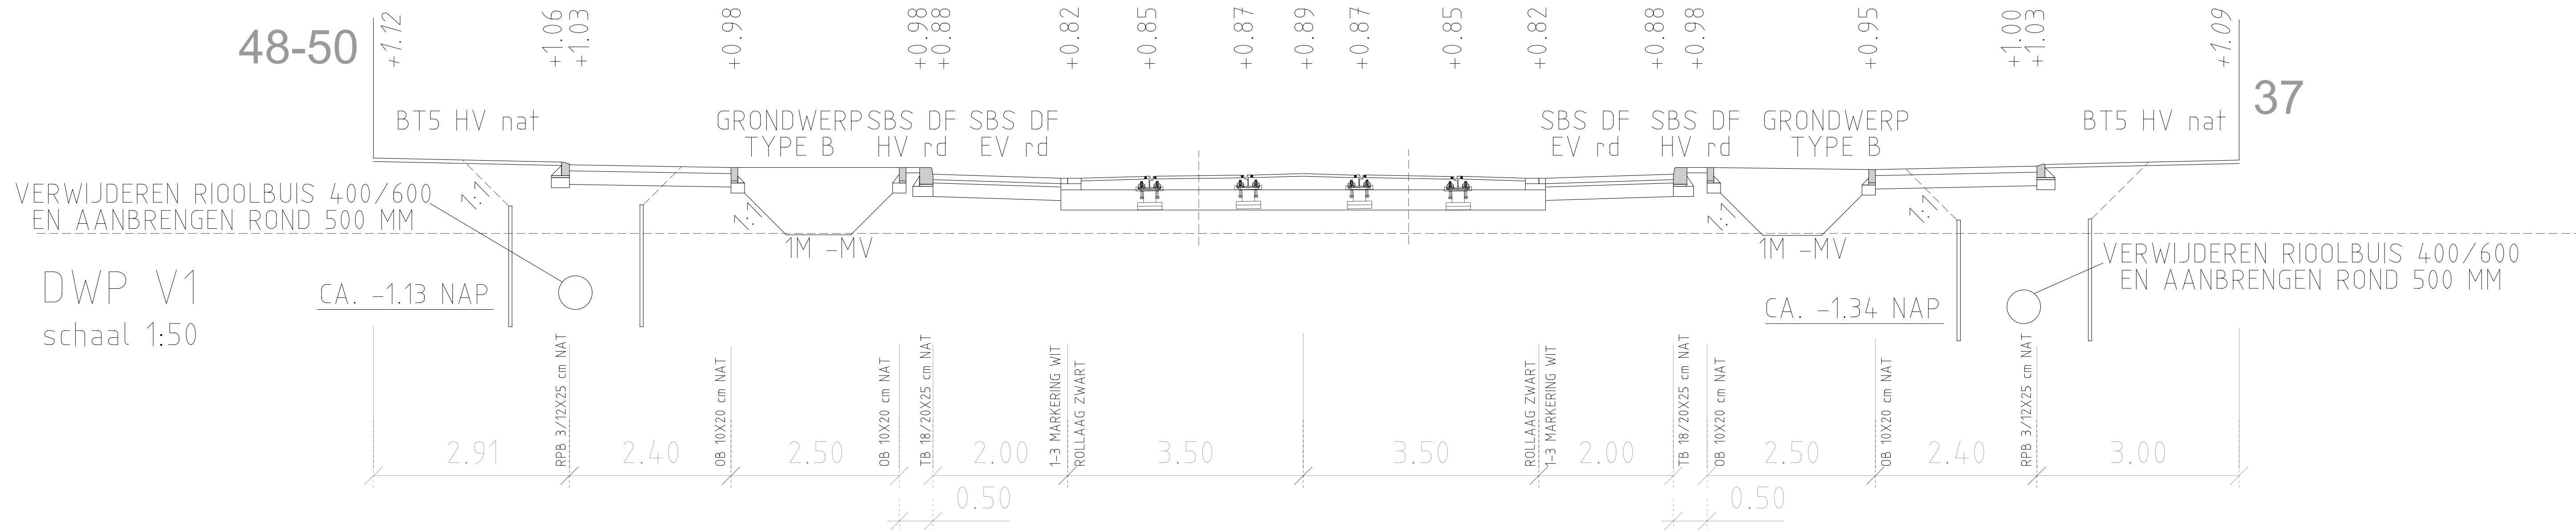

DWP V1
schaal 1:50

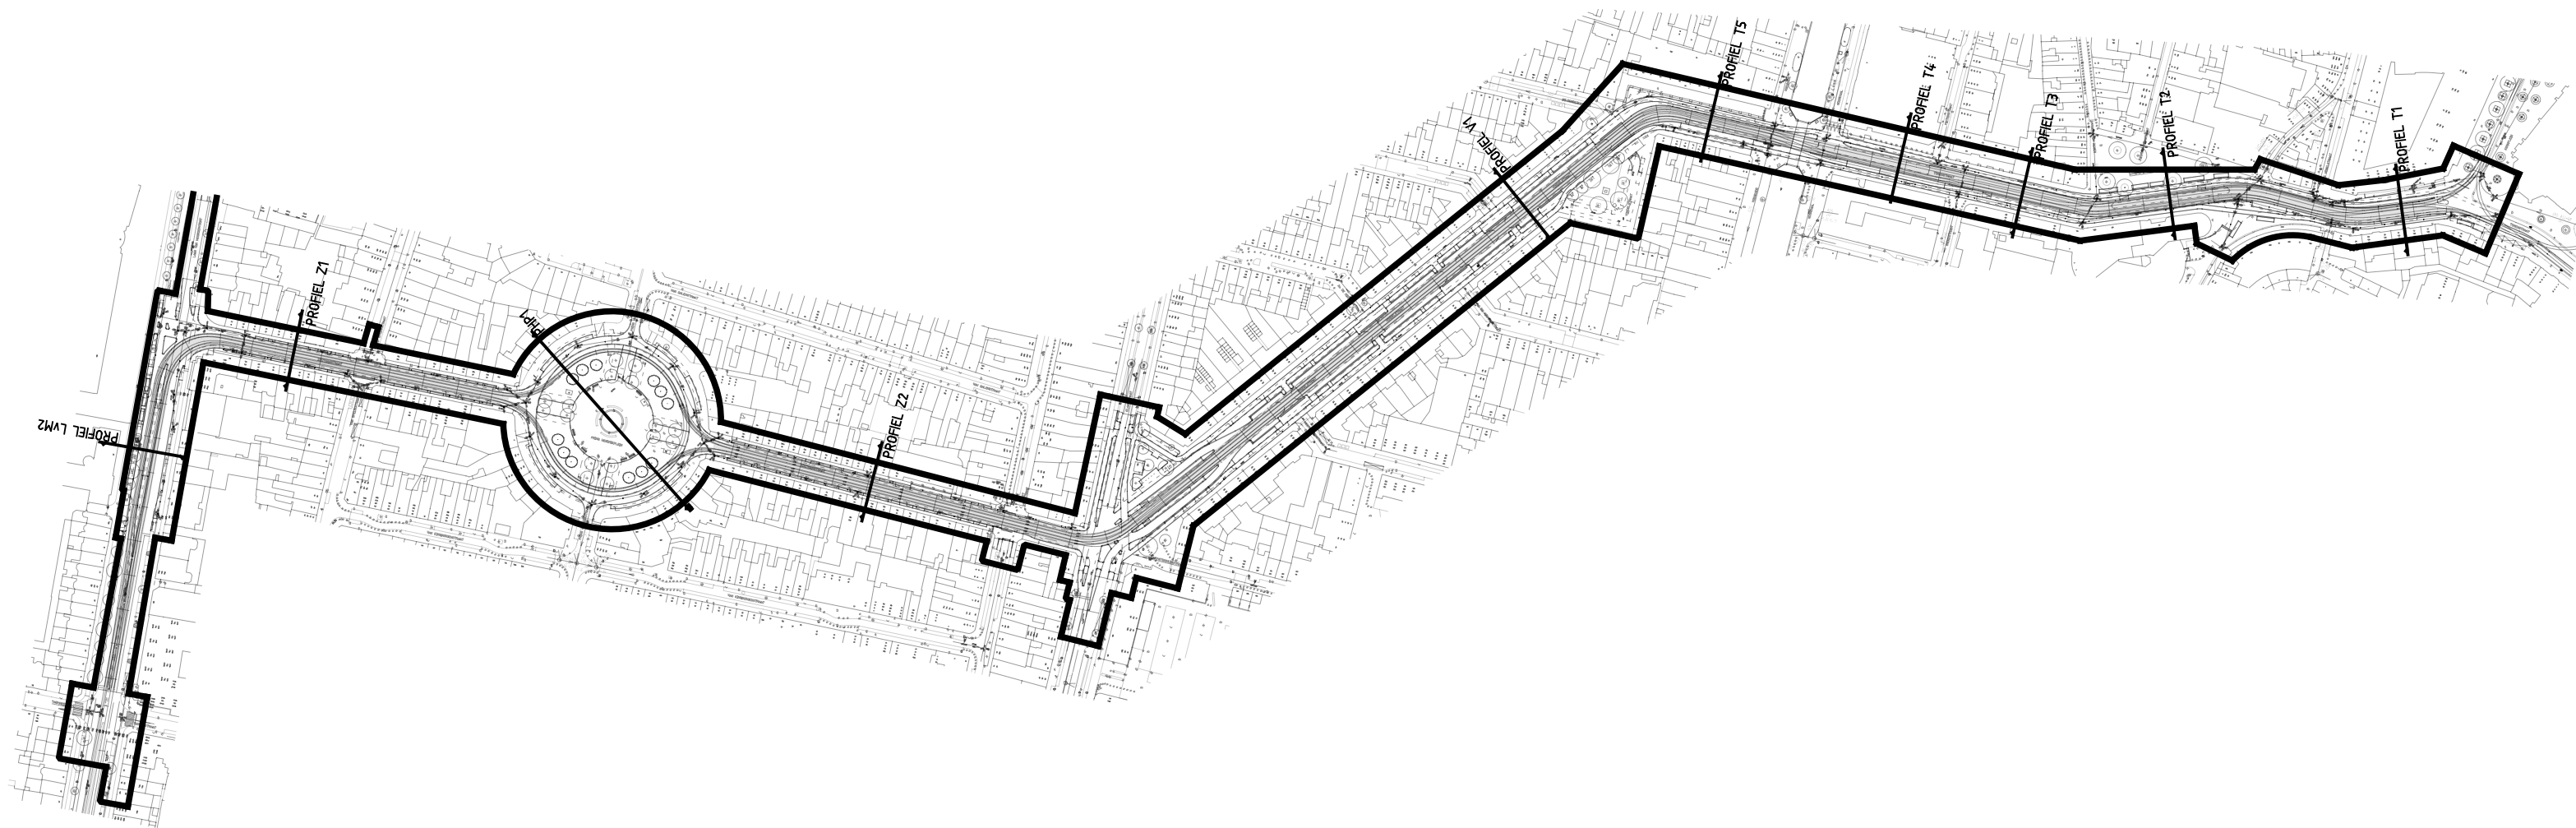

VRIJLIGGENDE FIETSPAD

30 mm deklaag AC 8 surf rood
60 mm tussenlaag AC 16 bind
20 cm MENGGRANULAAT 0/31.5

Wijz.	Datum	Status	Opmerkingen		
2	27-09-21	Definitief	Blad is ongewijzigd		
Contr.	Tekenaar	Projectleider		Afdelingshoofd	Project e.v.
Naam	bzlhoo	sbkgefe			sbdob2p
Datum	27-09-2021	27-09-2021			27-09-2021



INTHR

Onderwerp

Bestekstekening

Opdrachtgever: GDH DSO Verkeer

Project e.v.: R. van der Kooij
Projectleider: P. Dobbe
Ontwerper: K. Geferts
Tekenaar: 7003740
Projectnummer: 7003740
Documentnummer: 7003740-INTHR0-CTV-BE-002

Besteknummer: 2021.762.017
Schaal: 1,5 x A2
Malen in: m
Hoogtematen in meters t.o.v.N.A.P

Afdeling Blad Wijz.

CTV _ / 5 2