

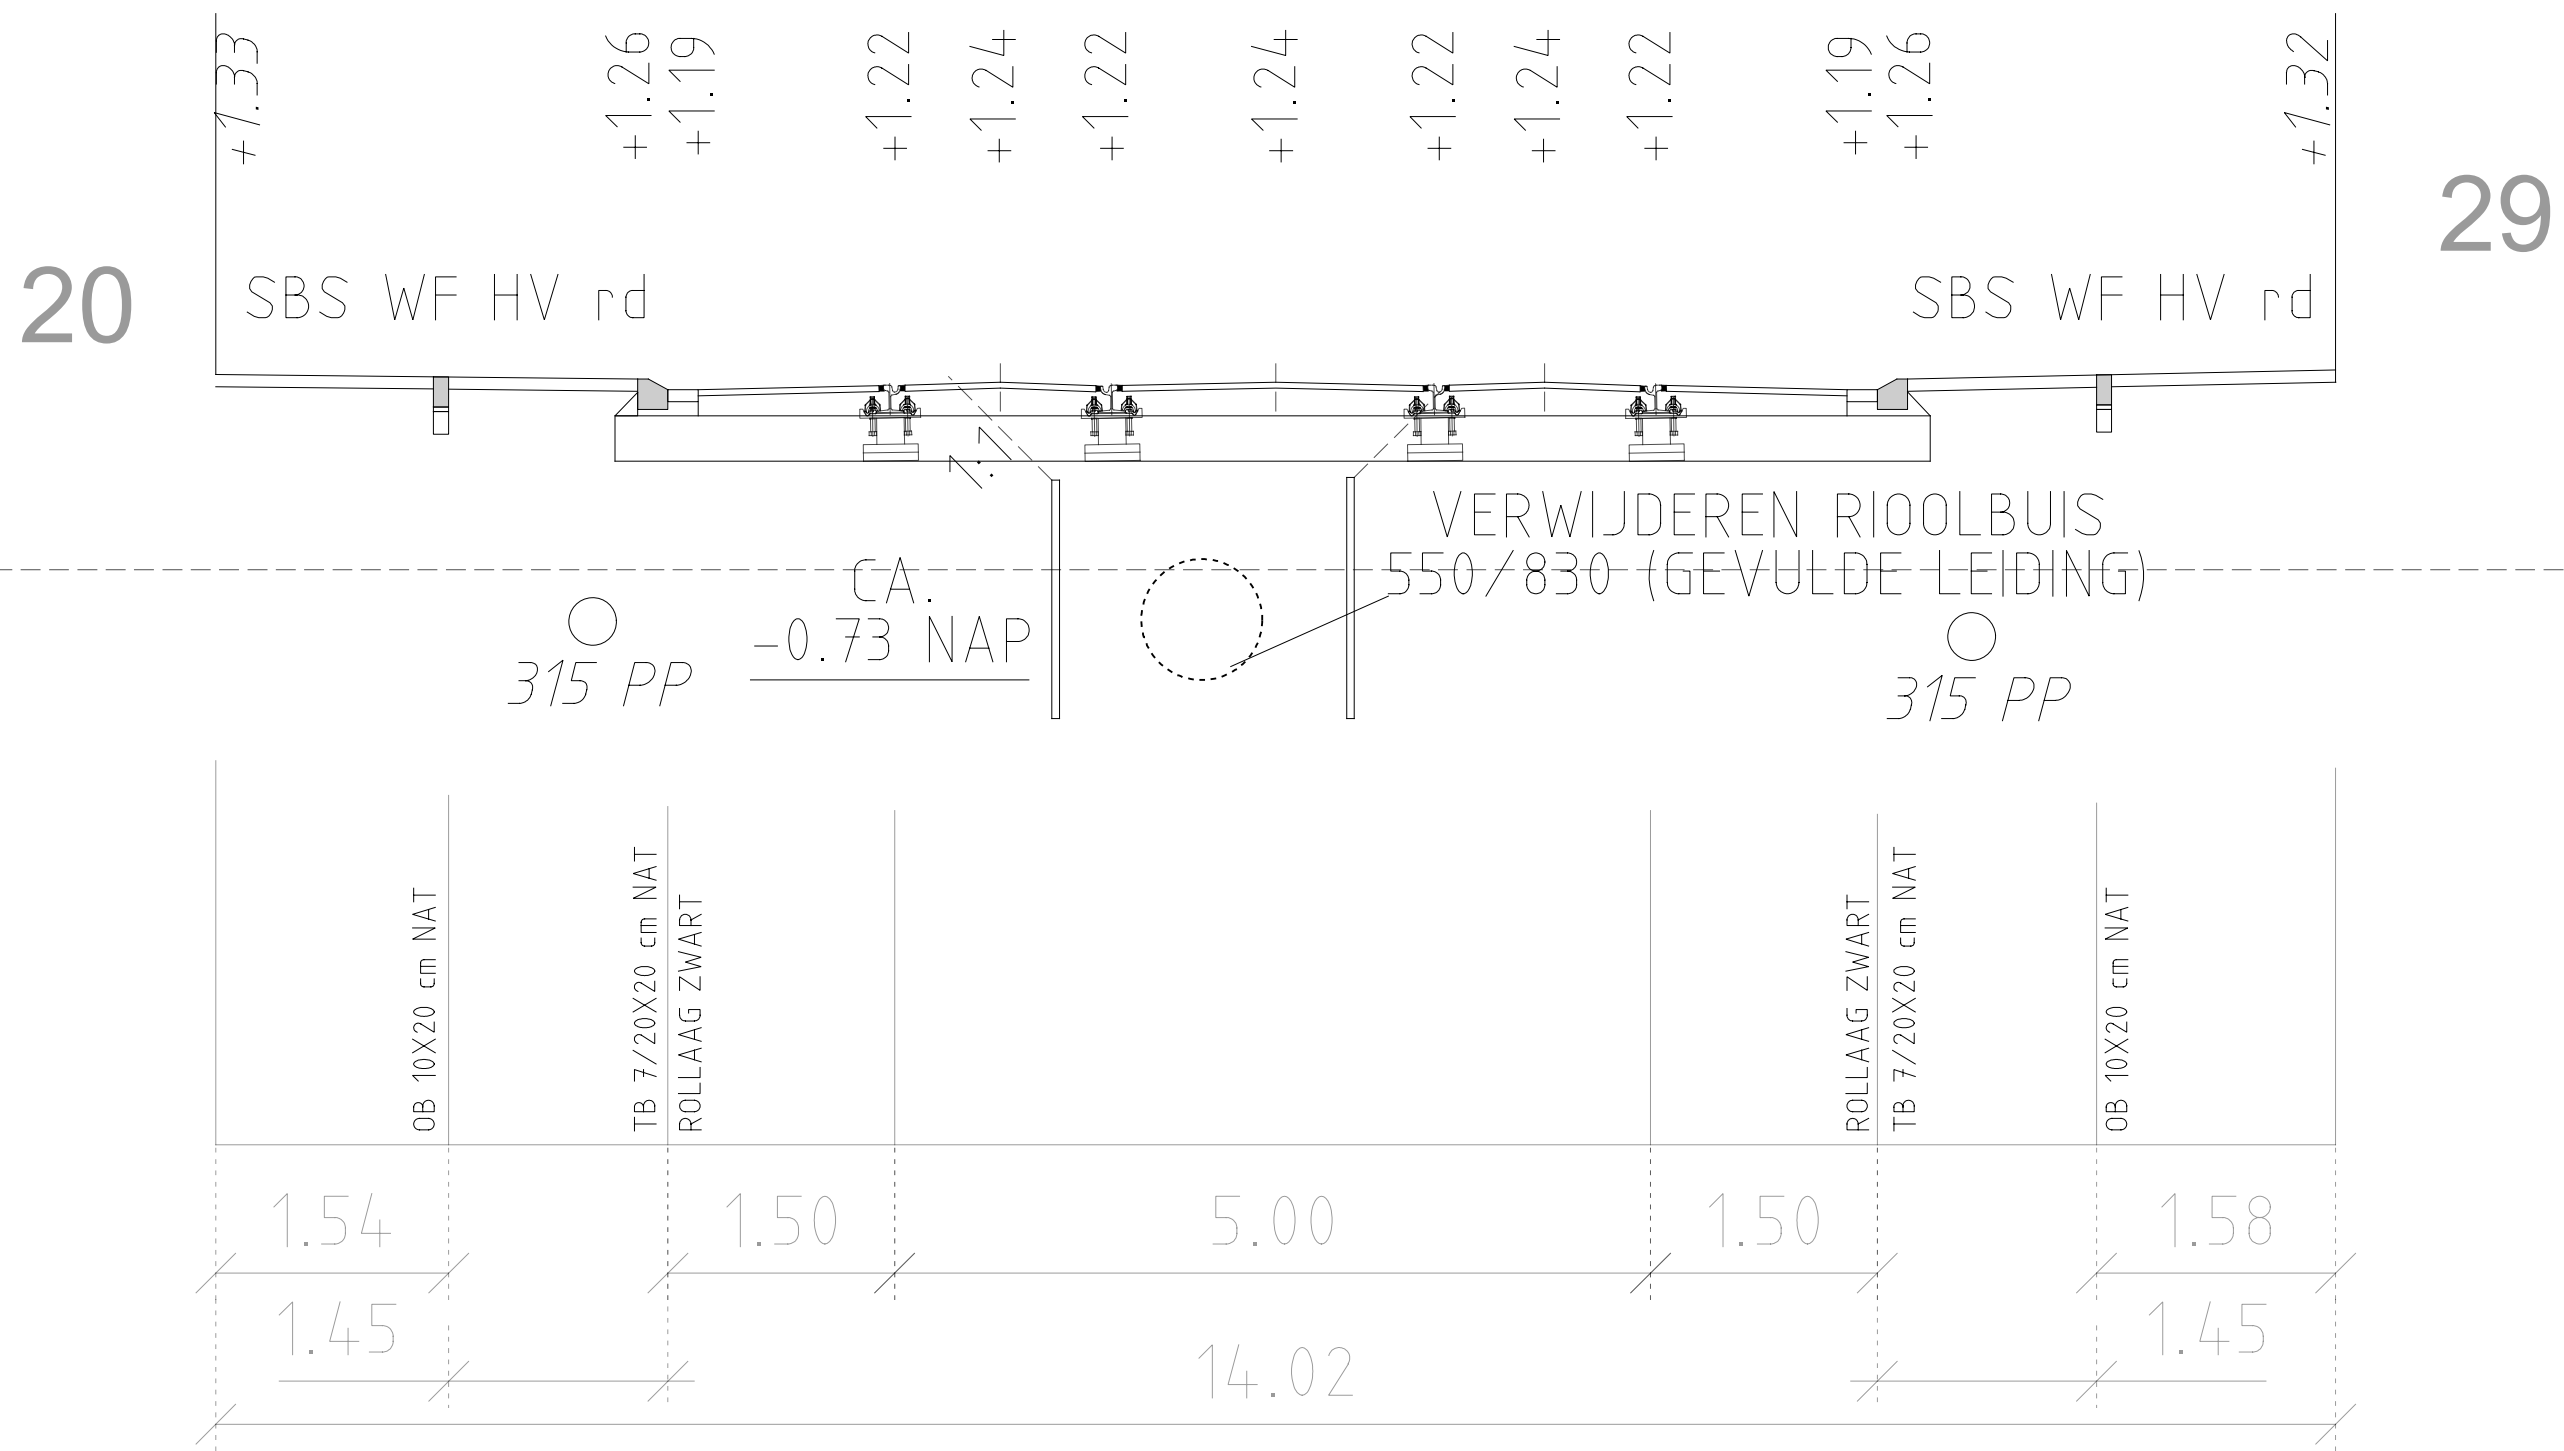


DWP Z2
schaal 1:50

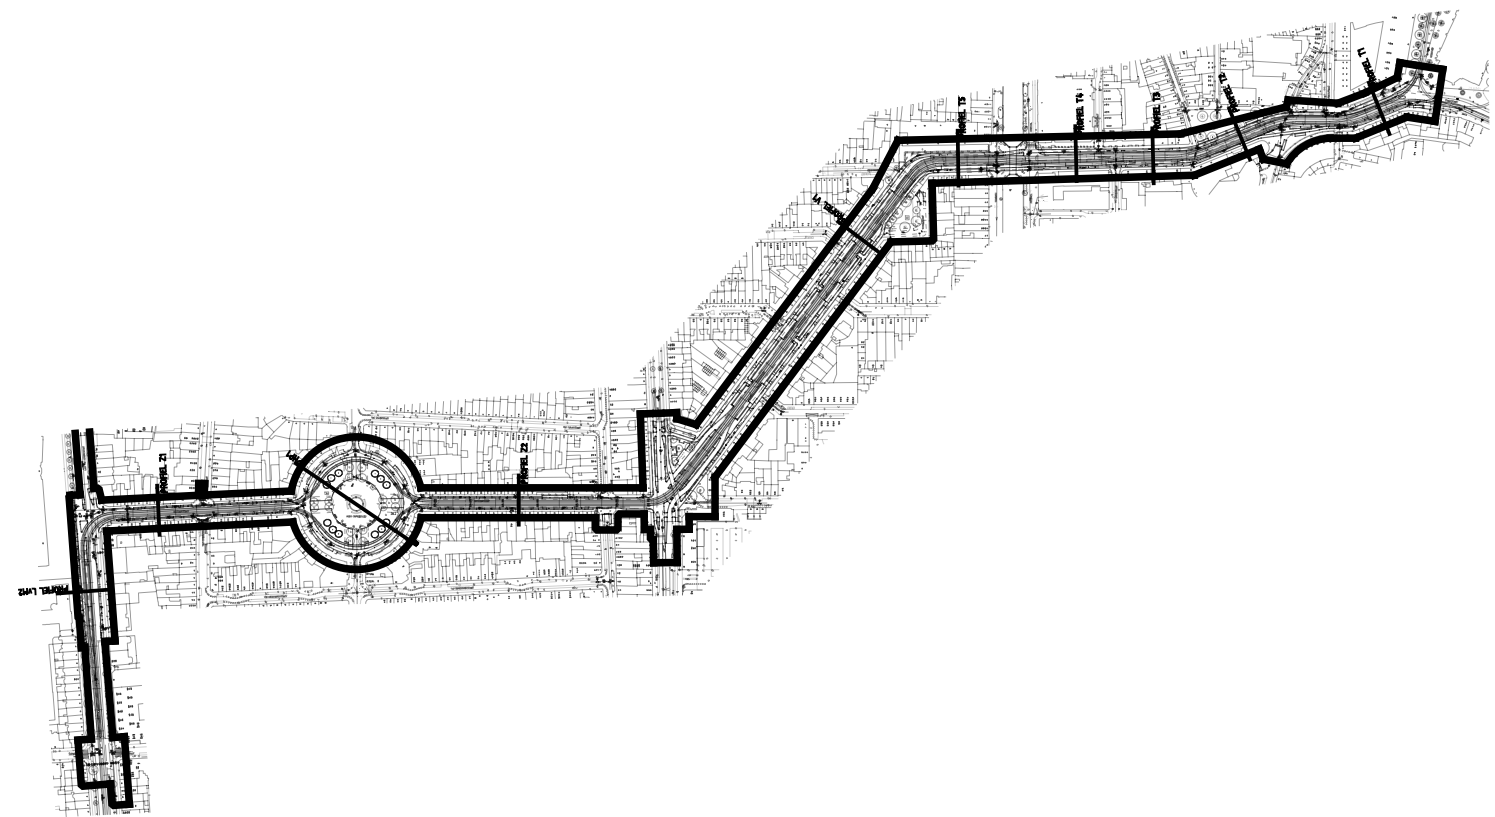

DWP Z1
schaal 1:50

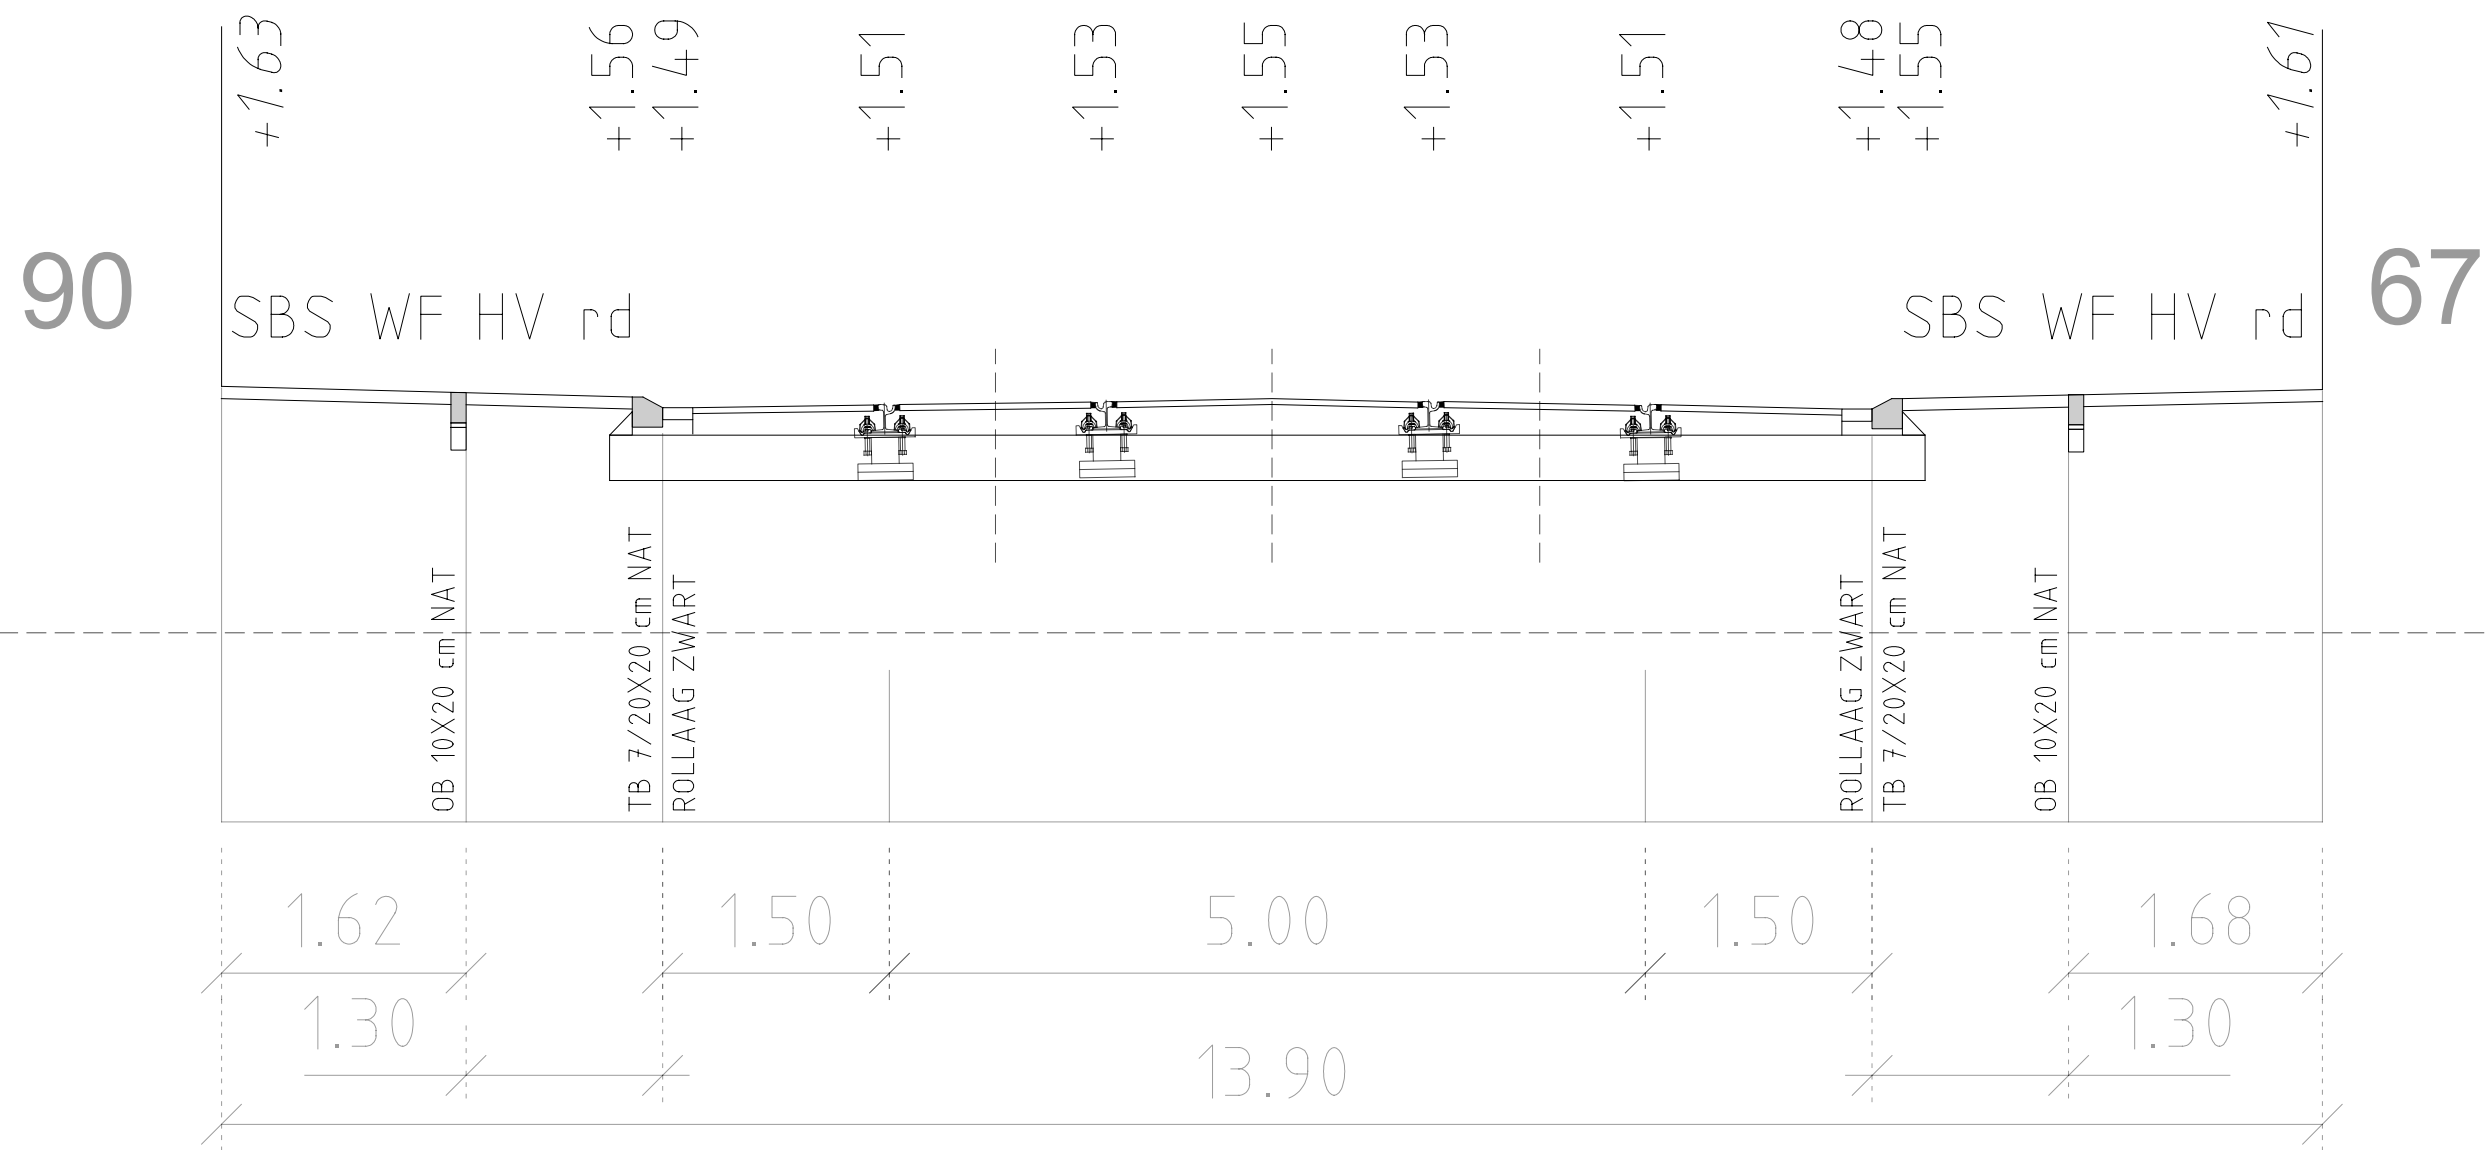

Wijz.	Datum	Status	Opmerkingen	
2	27-09-21	Definitief	Blad is ongewijzigd.	
Contr.	Tekenaar	Projectleider		Afdelingshoofd
Naam	bzhoog	sbkgefe		Project e.v.
Datum	27-09-2021	27-09-2021		27-09-2021



Den Haag

INTHR

Onderwerp

Bestekstekening

Opdrachtgever:	GDH DSO Verkeer					
Project e.v.:	R. van der Kooij	Besteknummer:	2021.762.017	Afdeling	Blad	Wijz.
Projectleider:	P. Dobbe	Schaal:		CTV	/ 5	2
Ontwerper:		Formaat:	1,25 x A1			
Tekenaar:	K. Geferts	Maten in:	m			
Projectnummer:	7003740	Hoogtematen in meters t.o.v.N.A.P				
Documentnummer:	7003740-INTHR0-CTV-BE-002					