


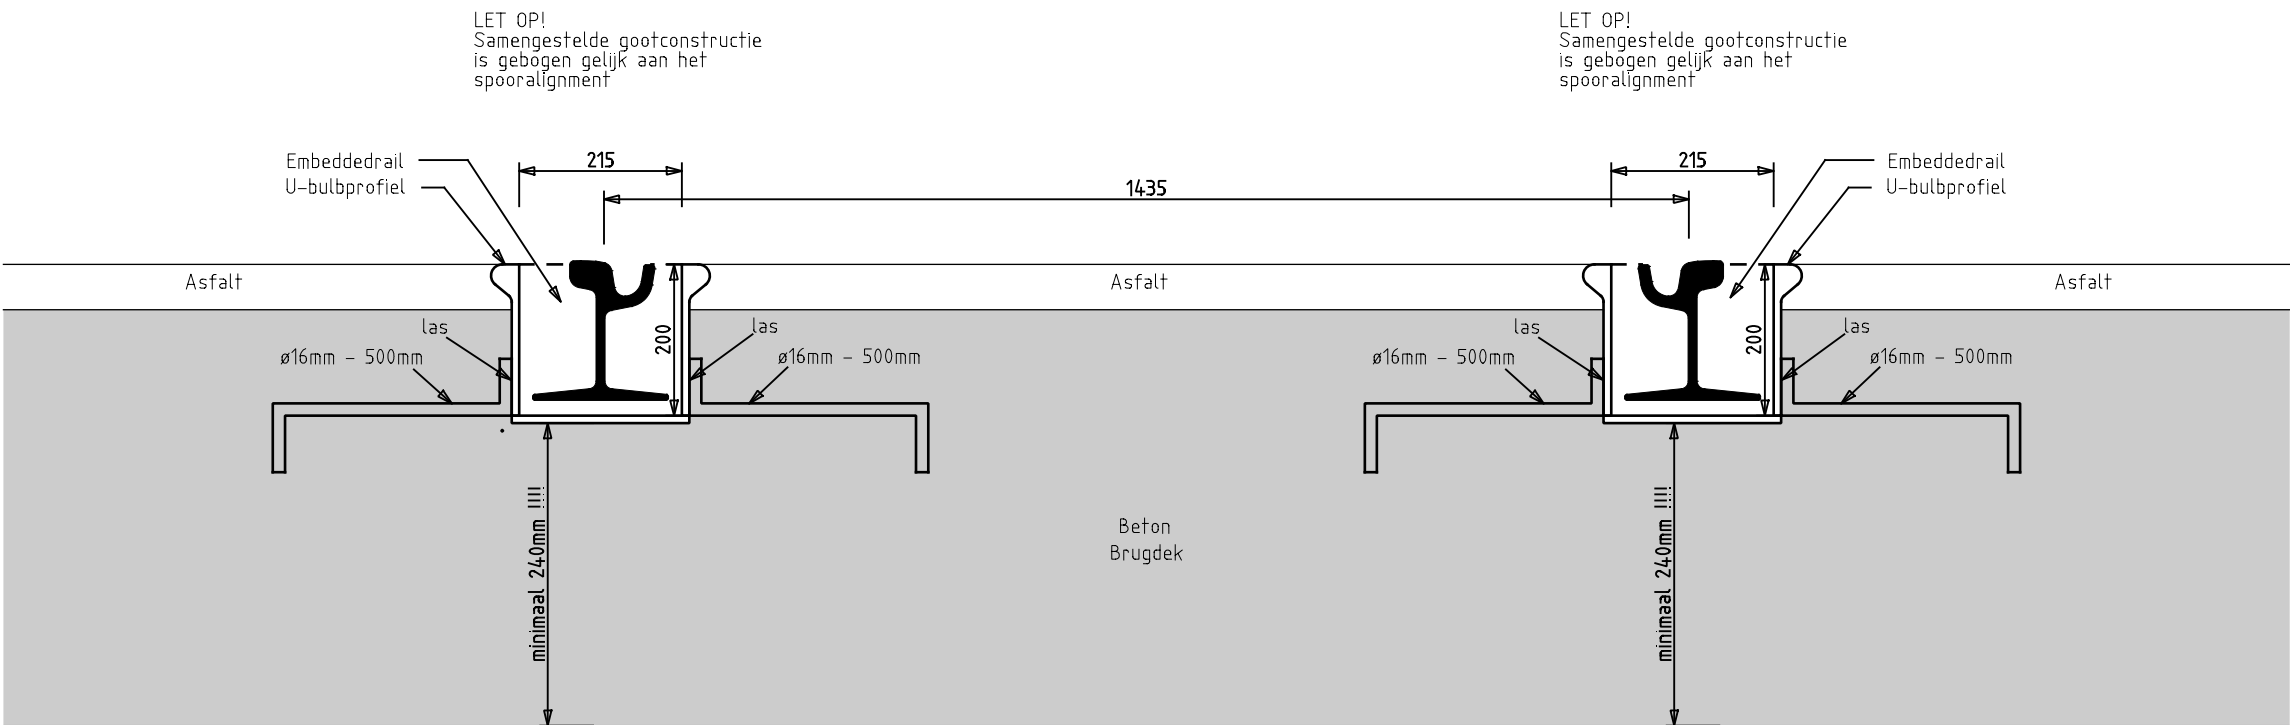

Wijz.	Datum	Status	Opmerkingen		
0	14-09-21	Concept	Blad is ongewijzigd		
Contr.	Tekenaar		Projectleider	Afdelingshoofd	Project e.v.
Naam					
Datum					

INTHR - detail tramrailsbak



Den Haag

Opdrachtgever:

Tekenaar: Beheerder ProjectWise

Besteknr:

Documentnr:

Schaal: 1:10

Formaat: A3

Maten in: m

Afdeling	Blad	Wijz.
	/	0