


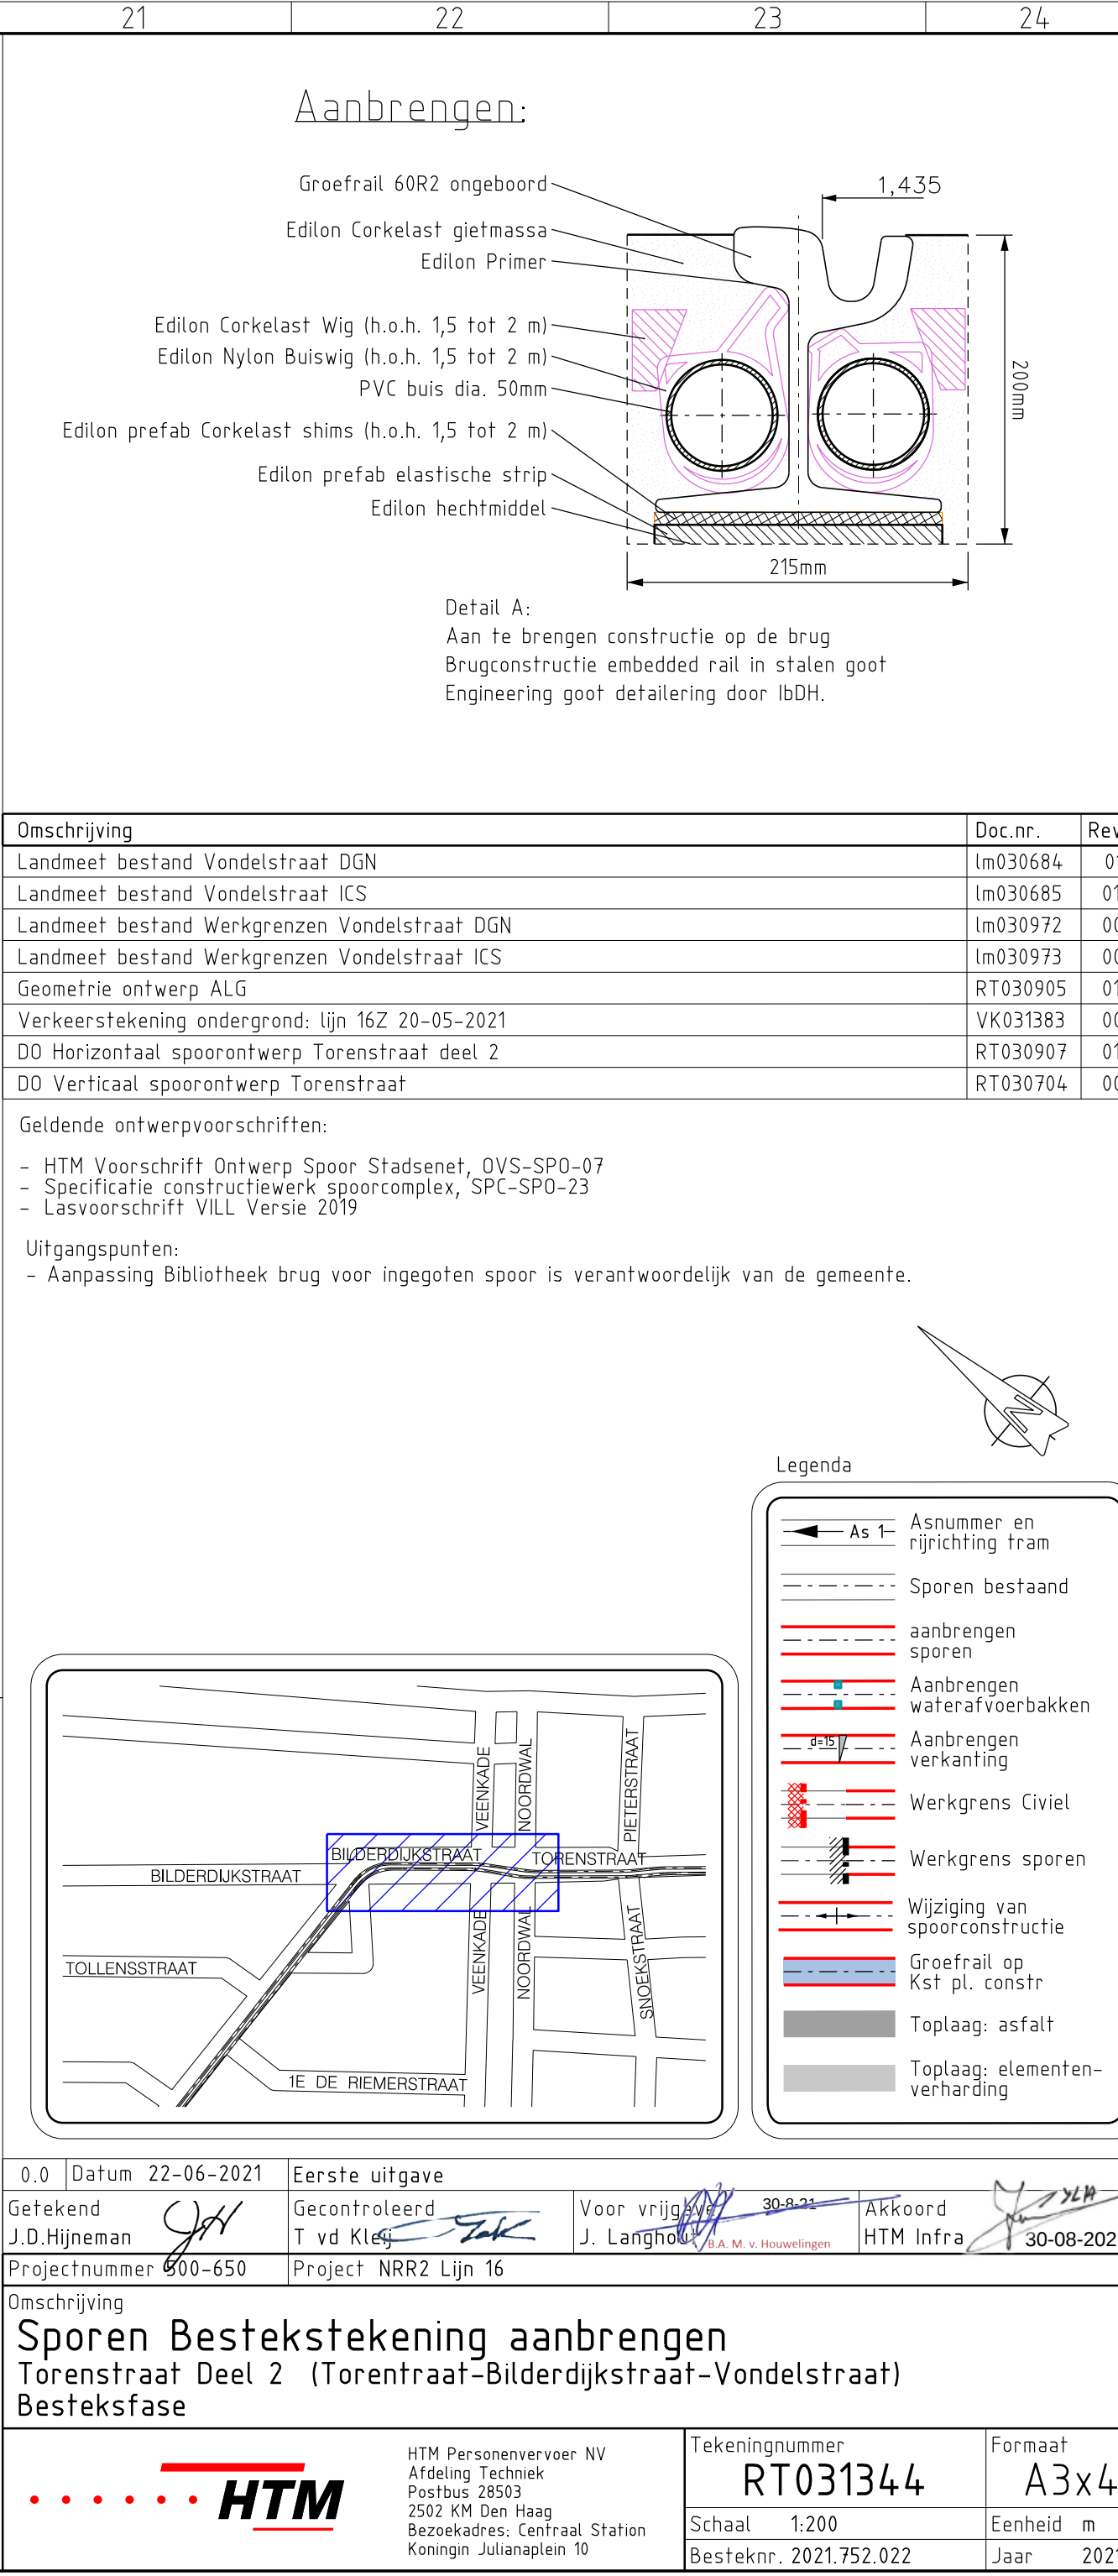


Omschrijving	Doc.nr.	Rev.
Landmeet bestand Vondelstraat DGN	lm030684	01
Landmeet bestand Vondelstraat ICS	lm030685	01
Landmeet bestand Werkgrenzen Vondelstraat DGN	lm030972	00
Landmeet bestand Werkgrenzen Vondelstraat ICS	lm030973	00
Geometrie ontwerp ALG	RT030905	01
Verkeerstekening ondergrond: lijn 162 20-05-2021	VK031383	00
DO Horizontaal spoorontwerp Torenstraat deel 2	RT030907	01
DO Verticaal spoorontwerp Torenstraat	RT030704	00

Geldende ontwerpvoorschriften:

- HTM Voorschrift Ontwerp Spoor Stadsenet, OVS-SP0-07
- Specificatie constructiewerk spoorcomplex, SPC-SP0-23
- Lasvoorschrift VILL Versie 2019

Uitgangspunten:

- Aanpassing Bibliotheek brug voor ingegoten spoor is verantwoordelijk van de gemeente.

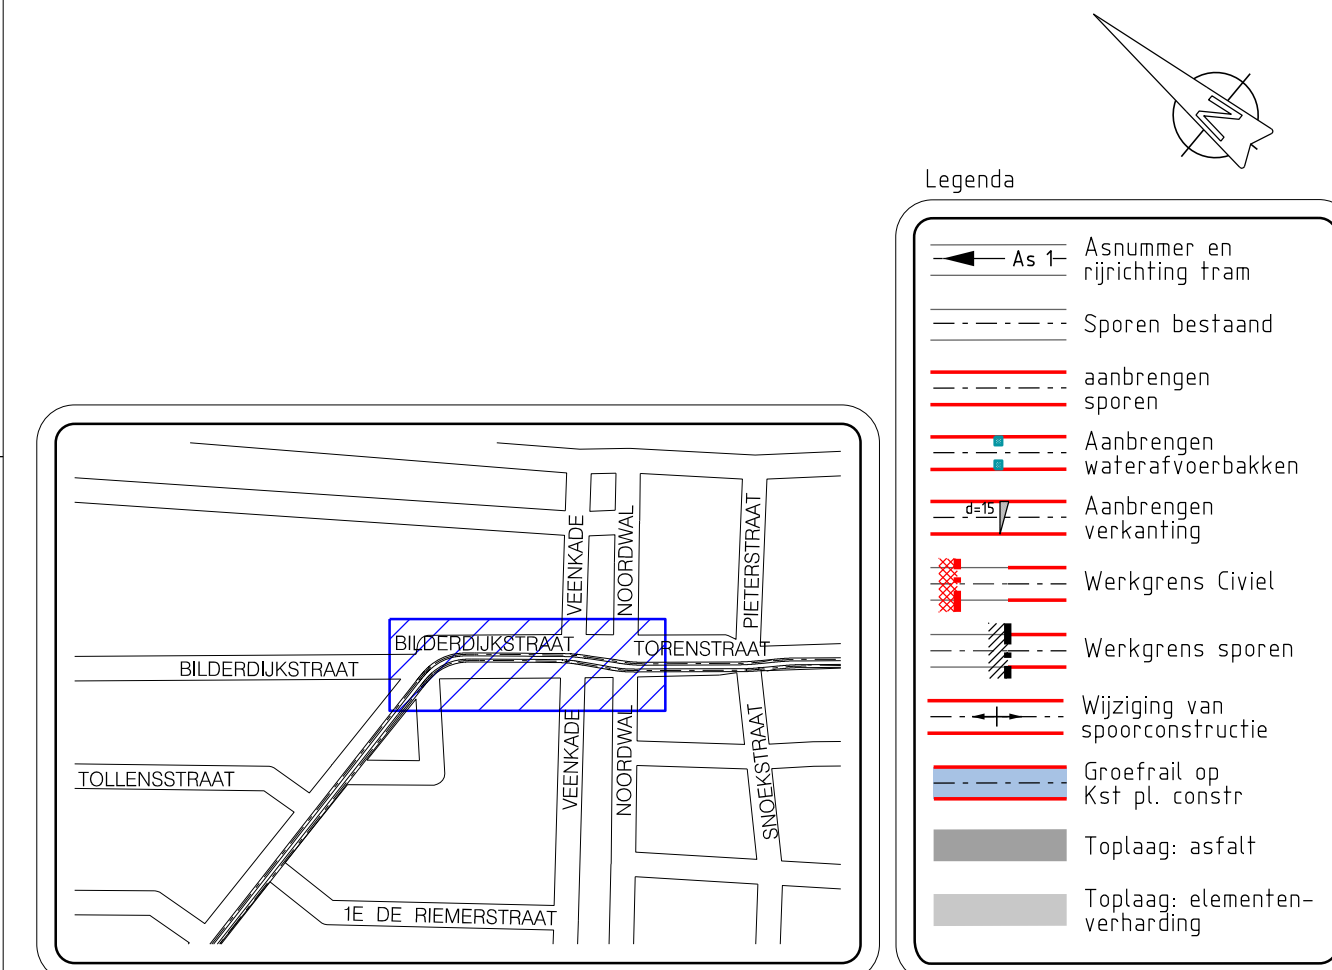

0.0	Datum 22-06-2021	Eerste uitgave		
Getekend	<i>J.H.</i>	Gecontroleerd	<i>Eek</i>	
J.D. Hijnenan		T vd Kles	Voor vrijgaf	30-8-21
Projectnummer 600-650		Project NR82 lijn 16	J. Langhooft	A.M. v. Hoogenhagen
			HTM Infra	30-08-202

Omschrijving
Sporen Bestekstekening aanbrengen
Torenstraat Deel 2 (Torenstraat-Bilderdijkstraat-Vondelstraat)
Bestekfase

	HTM Personeelsvervoer NV Afdeling Techniek Postbus 28503 2502 KM Den Haag Bezoekadres: Centraal Station Koningin Julianaplein 10	Tekeningnummer	Formaat
		RT031344 Schaal: 1:200 Besteknr. 2021.752.022	A3x4 Eenheid m Jaar 2021