


As 1 richting Scheveningen

As 1

Aansluitend Verticaal Ontwerp
zie tekening RT031358



Aansluitend Verticaal Ontwerp
zie tekening RT030704

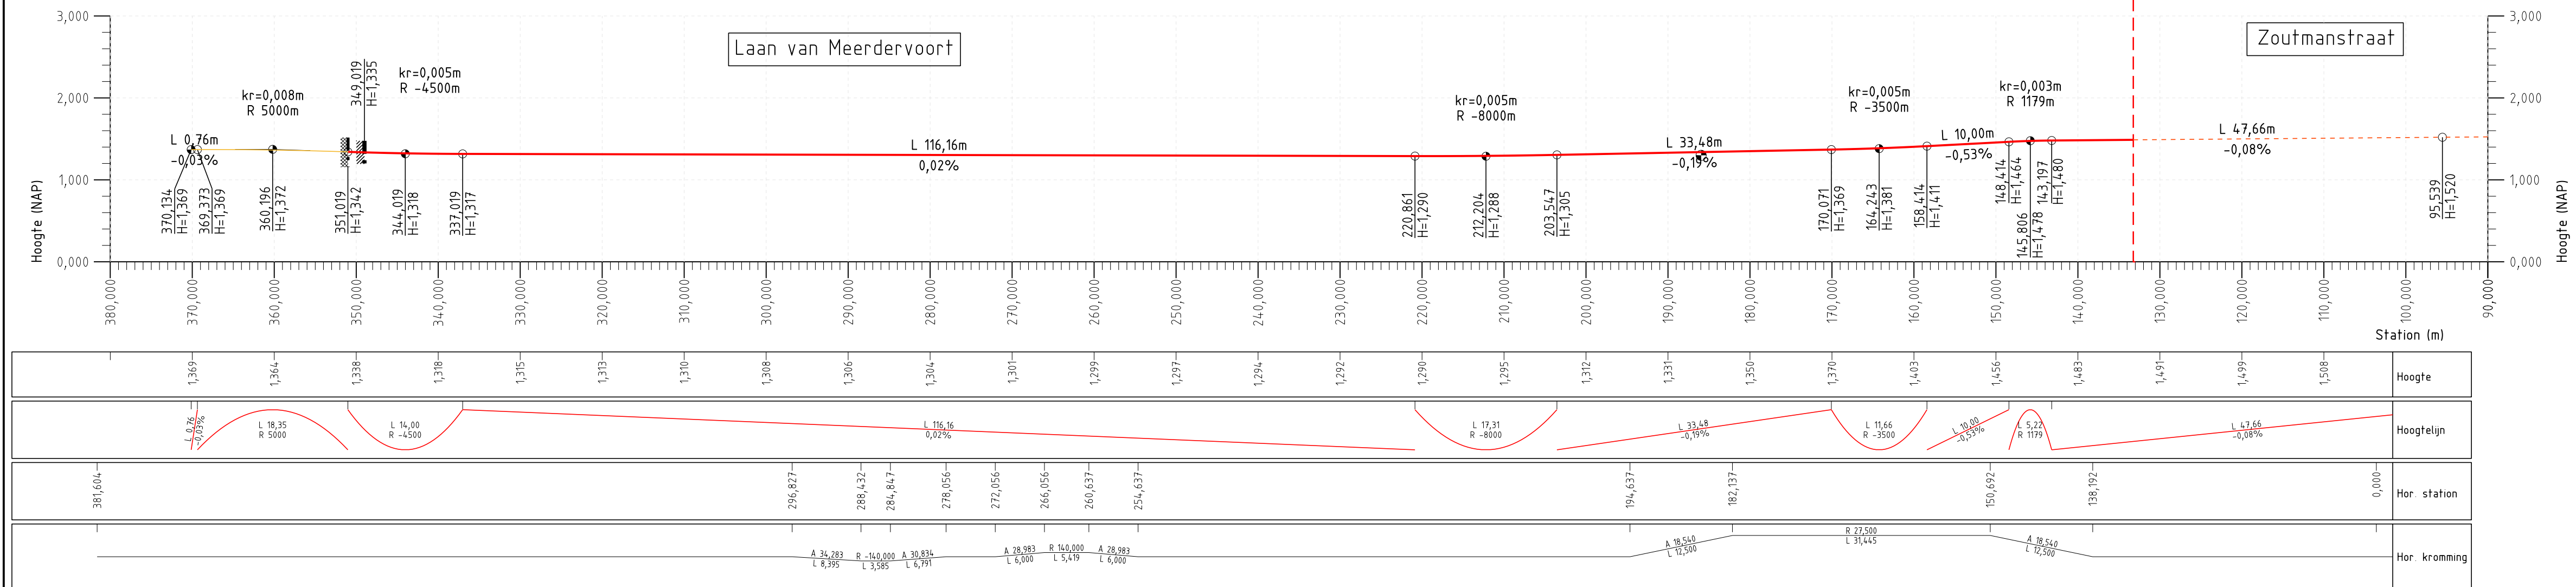

As 2 As 2 richting Den Haag Buitenhof

Aansluitend Verticaal Ontwerp
zie tekening RT031358

Aansluitend Verticaal Ontwerp
zie tekening RT030704

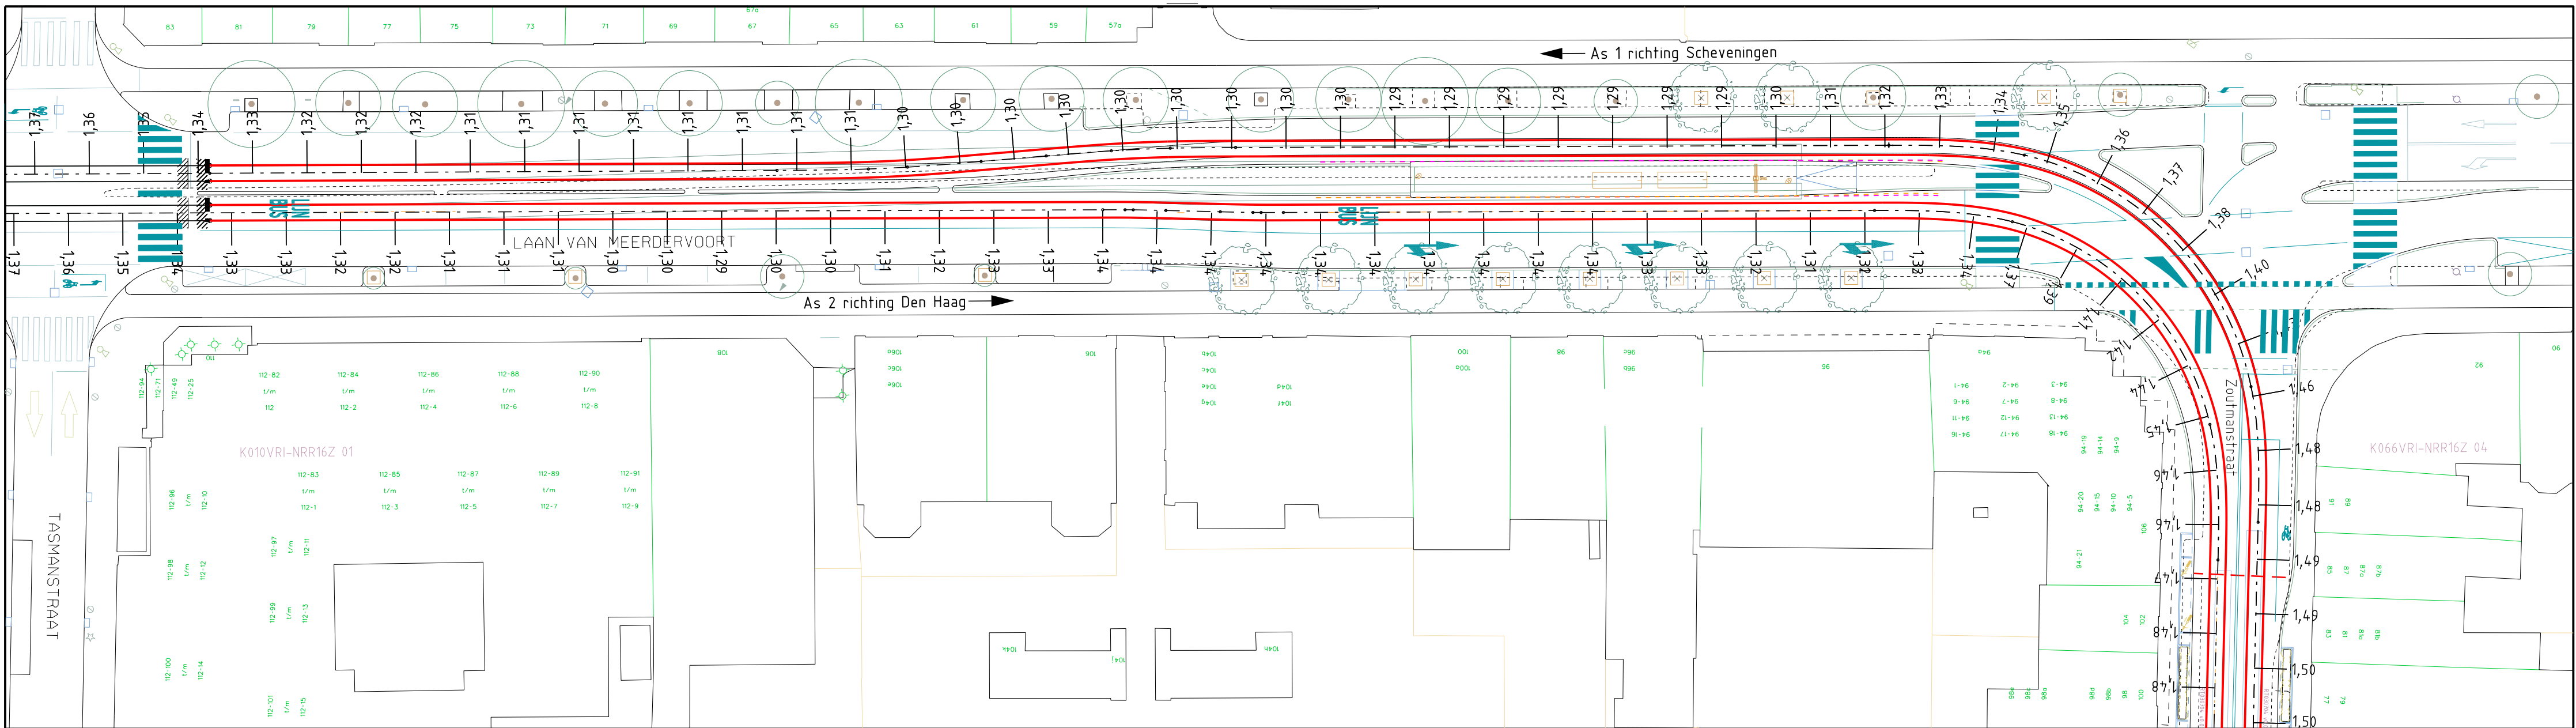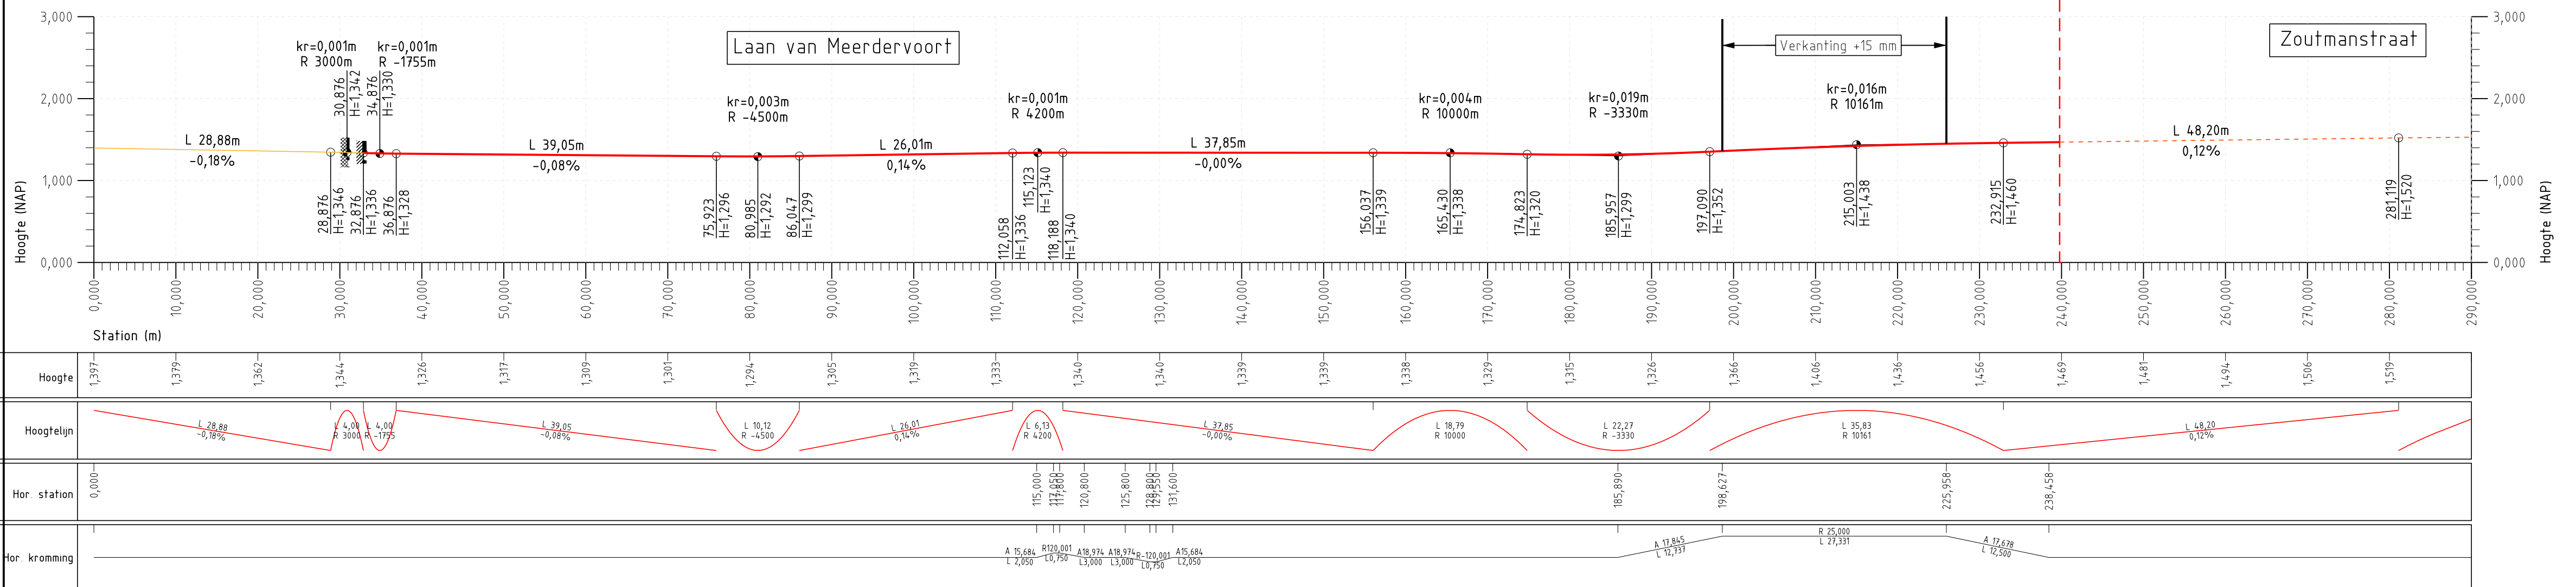

Omschrijving	Doc.nr.	Rev.
Landmeet bestand DGN	Im030748	00
Landmeet bestand ICS	Im030751	00
Landmeet bestand Werkgrenzen DGN	Im030976	00
Landmeet bestand Werkgrenzen ICS	Im030977	00
Geometrie ontwerp ALG	RT031100	00
Horizontaal Ontwerp	RT031096	01
Verkeerstekening ondergrond: 95025415-INTHRO-VER-DO-001 29042021	VK031235	01
Voorkeurhoogtes spoor Torenstraat-Vondelstraat-Zoutmanstraat versie 27-7	VK031423	00

Uitgangspunten ontwerp::
- HTM Ontwerpvoorschrift: Sporen Tram- en Lightrainetwerk versie 7.1 dd. 8-4-2021
- Hoogte volgens voorkeurhoogtevoorstel ibDH.
- Voorkeurhoogtes spoor Torenstraat-Vondelstraat-Zoutmanstraat versie 27-7
Ontwerp voldoet niet aan de voorschriften op de volgende punten:
- Verkanting in Bogen kleiner dan 50meter radius in Boog B000932

Legenda	
As 1	Asnummer en richting tram
Sporen bestaand	Sporen bestaand
Sporen aanbrengen RT030905 alg	Sporen aanbrengen RT030905 alg
Sporen aanbrengen RT031100 alg	Sporen aanbrengen RT031100 alg
Werksgrens sporen	Werksgrens sporen

00 Datum 15-06-2021 Eerste uitgave	Getekend M.J.W. van Beek	Gecontroleerd T.M.J. v/d Krij	Voor vrijgave J. Langhout	Akkoord J. Lammers
Projectnummer 500-650	Project NRR2 Lijn 16 fase 2	03-09-2021		

Omschrijving
Sporen: Verticaal Ontwerp
Laan van Meerdervoort - halte Zoutmanstraat
Definitieve Ontwerpfase

HTM	HTM Personenvervoer NV Afdeling Techniek Postbus 28503 2502 KM Den Haag Bezoekadres: Centraal Station Koningin Julianaplein 10	Tekeningnummer RT031358	Formaat A1
Schaal 1:500/1:200	Eenheid m	Besteknr. 2021.752.022	Jaar 2021

Afgedrukt beek5 Afdrukdatum 02-SEP-2021