


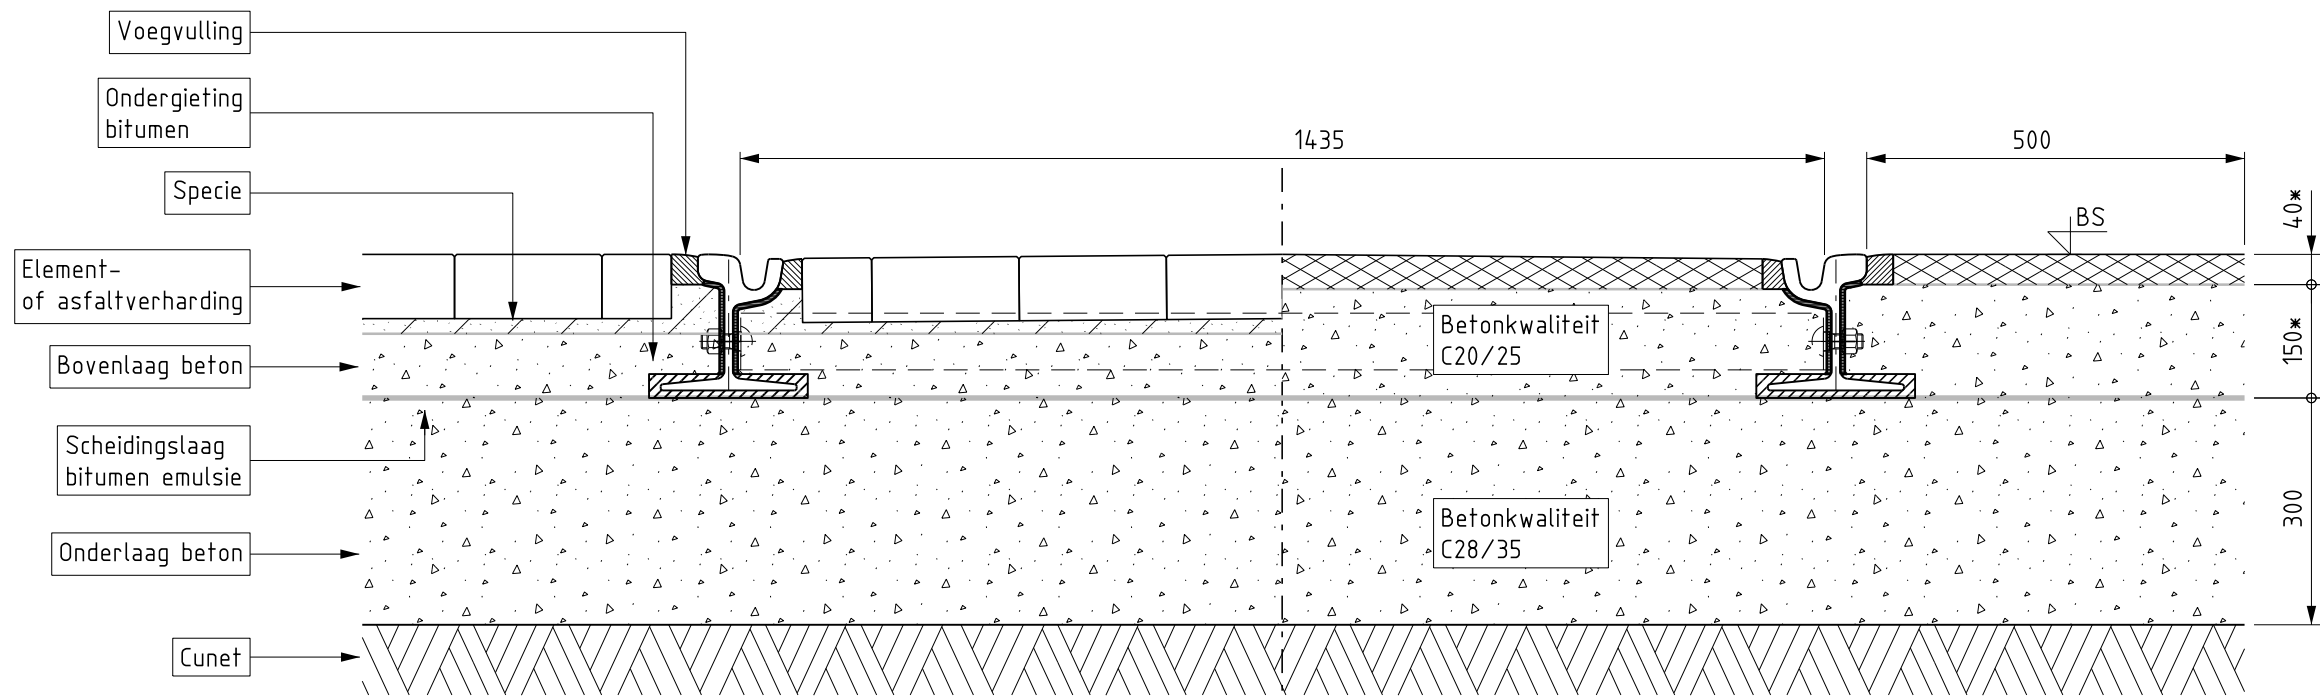

Legenda

- Asfalt
- Elementen
- Beton
- Cunet

Maten met * aangegeven, verschillen per type verharding

05	Datum 13-04-2016	Layout gewijzigd		
Getekend J.D.Hijneman		Gecontroleerd T. vd Kleij		Voor vrijgave Beheer
04	Datum 14-05-2014	betonkwaliteit, maatvoering, nieuw kader+font		
Getekend Papip		Gecontroleerd T. vd Kleij		Voor vrijgave Beheer
Projectnummer		Project		
Omschrijving				
Principetekening				
Dwarsdoorsnede groefrail op				
Halfstarre constructie met element- of asfaltverharding				
		HTM Personenvervoer NV Afdeling Innovatie & Projecten Postbus 28503 2502 KM Den Haag Bezoekadres: Centraal Station Koningin Julianaplein 10		Tekeningnummer RT015693
				Formaat A3
		Schaal 1:10		Eenheid mm
		Besteknr.		Jaar 2016