



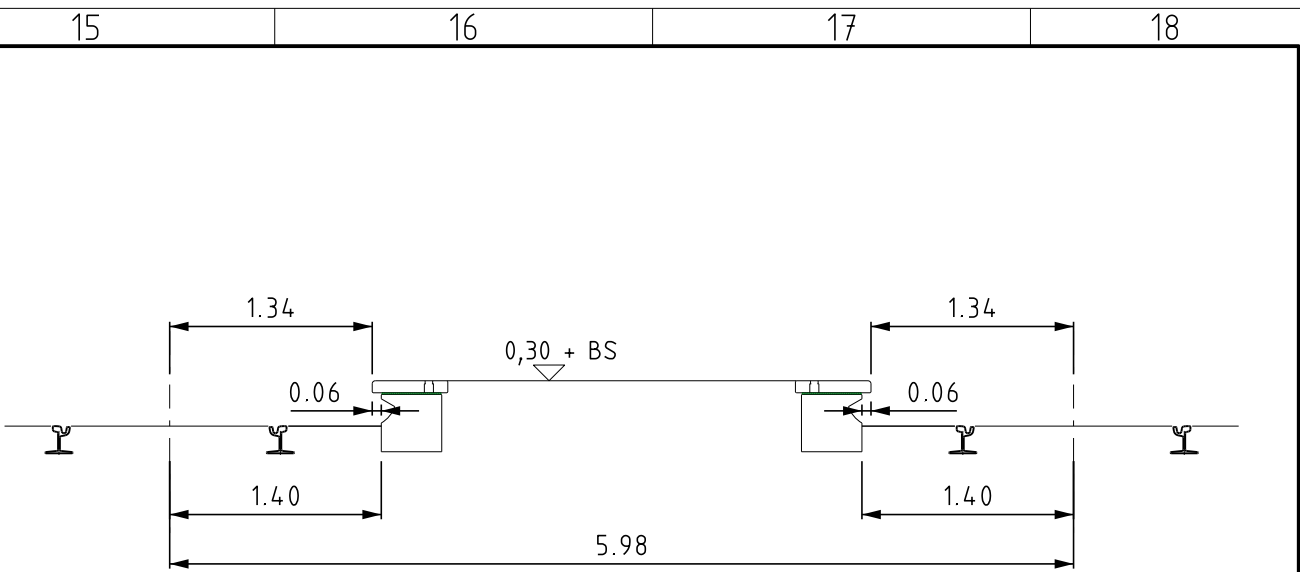

PRINCIPE DOORSNEDE
perronband type H
schaal 1:50

Omschrijving	Doc.nr.	Rev.
Sporen D0 halte Zoutmanstraat	RT031096	00
95025415-INTHRO-CTV-D0-001	ntb	00
Masterplan L16Z - W.Pyramontkade-Torenstraat	BL030808	01
95024236-NRRFII-CTV-BE-002 - blad 1 tm 32 - leverantie perronbanden	zie omsch.	00

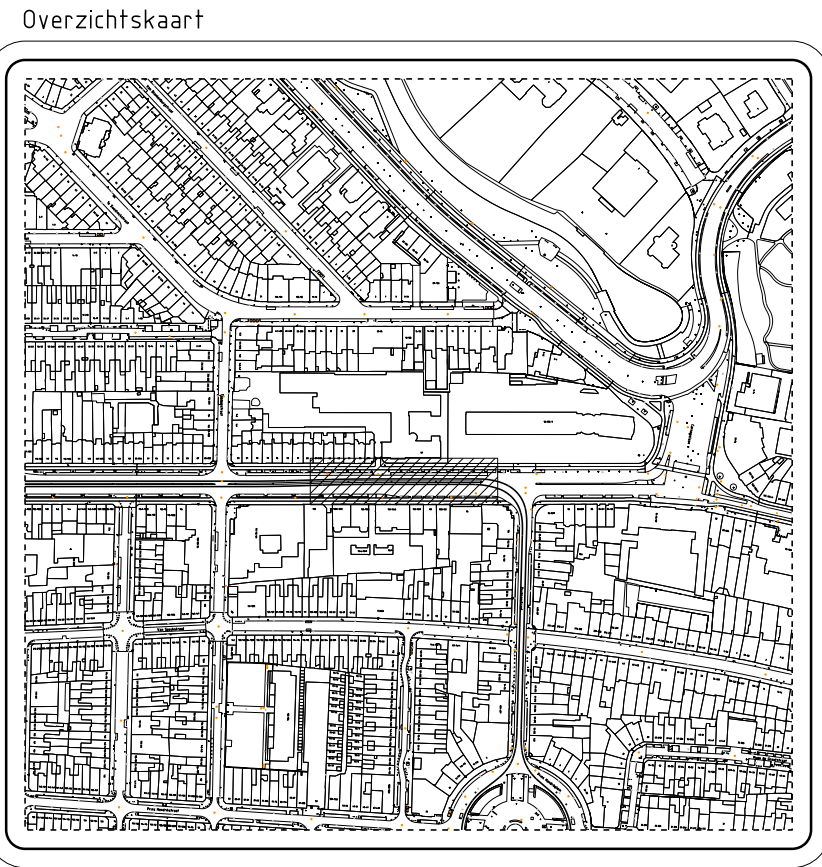

Legenda

-  As 1 Asnummer en rijrichting tram
-  Sporen nieuw
-  Sporen bestaand
-  Haltelijnen
-  bovenleiding mast

00	Datum 09-09-2021	Eerste uitgave		
Gefekend	Becontroleerd 14-09-21	Voor vrijgave	Akkoord	
D.B. Stolzénbach	T.Meelis	J.Langhout	HTM Sam	15-09-2021
Projectnummer 500-650	Project Projectnaam			

Halte Zoutmanstraat - Maatvoering voorband
Locatie: halter 2010 en 2011
Projectfase: Definitief ontwerp

	HTM Personeenvervoer NV Afdeling Techniek Postbus 28503 2502 KM Den Haag Bezoekadres: Centraal Station Koningin Julianaplein 10	Tekeningnummer RT031207	Formaat A3x3
		Schaal 1:100	Eenheid m
		Besteknr.	Jaar 2021