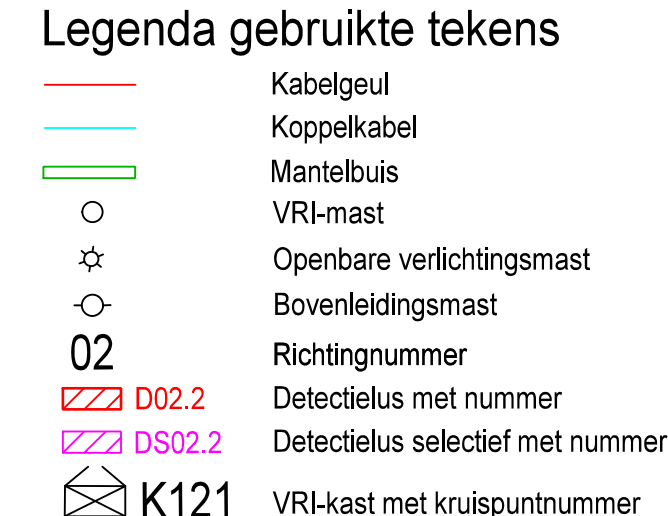


K121 Zoutmanstraat - Elandstraat Kabeltekening Kabelgegevens		 Den Haag						
Ontwerper: R. Los Beheerder: A. Dokter Tekenaar: J.G.A. Krijnen Tekeningnummer: K121WION-1	Schaal: 1 : 500 Bestek: Formaat: A1 Datum: 31-08-2016	<table border="1"> <tr> <th colspan="2">Wijzigingen:</th> </tr> <tr> <td>J.G.A. Krijnen</td> <td>23-07-2020</td> </tr> <tr> <td colspan="2" style="text-align: center; font-size: 2em;">01</td> </tr> </table>	Wijzigingen:		J.G.A. Krijnen	23-07-2020	01	
Wijzigingen:								
J.G.A. Krijnen	23-07-2020							
01								