

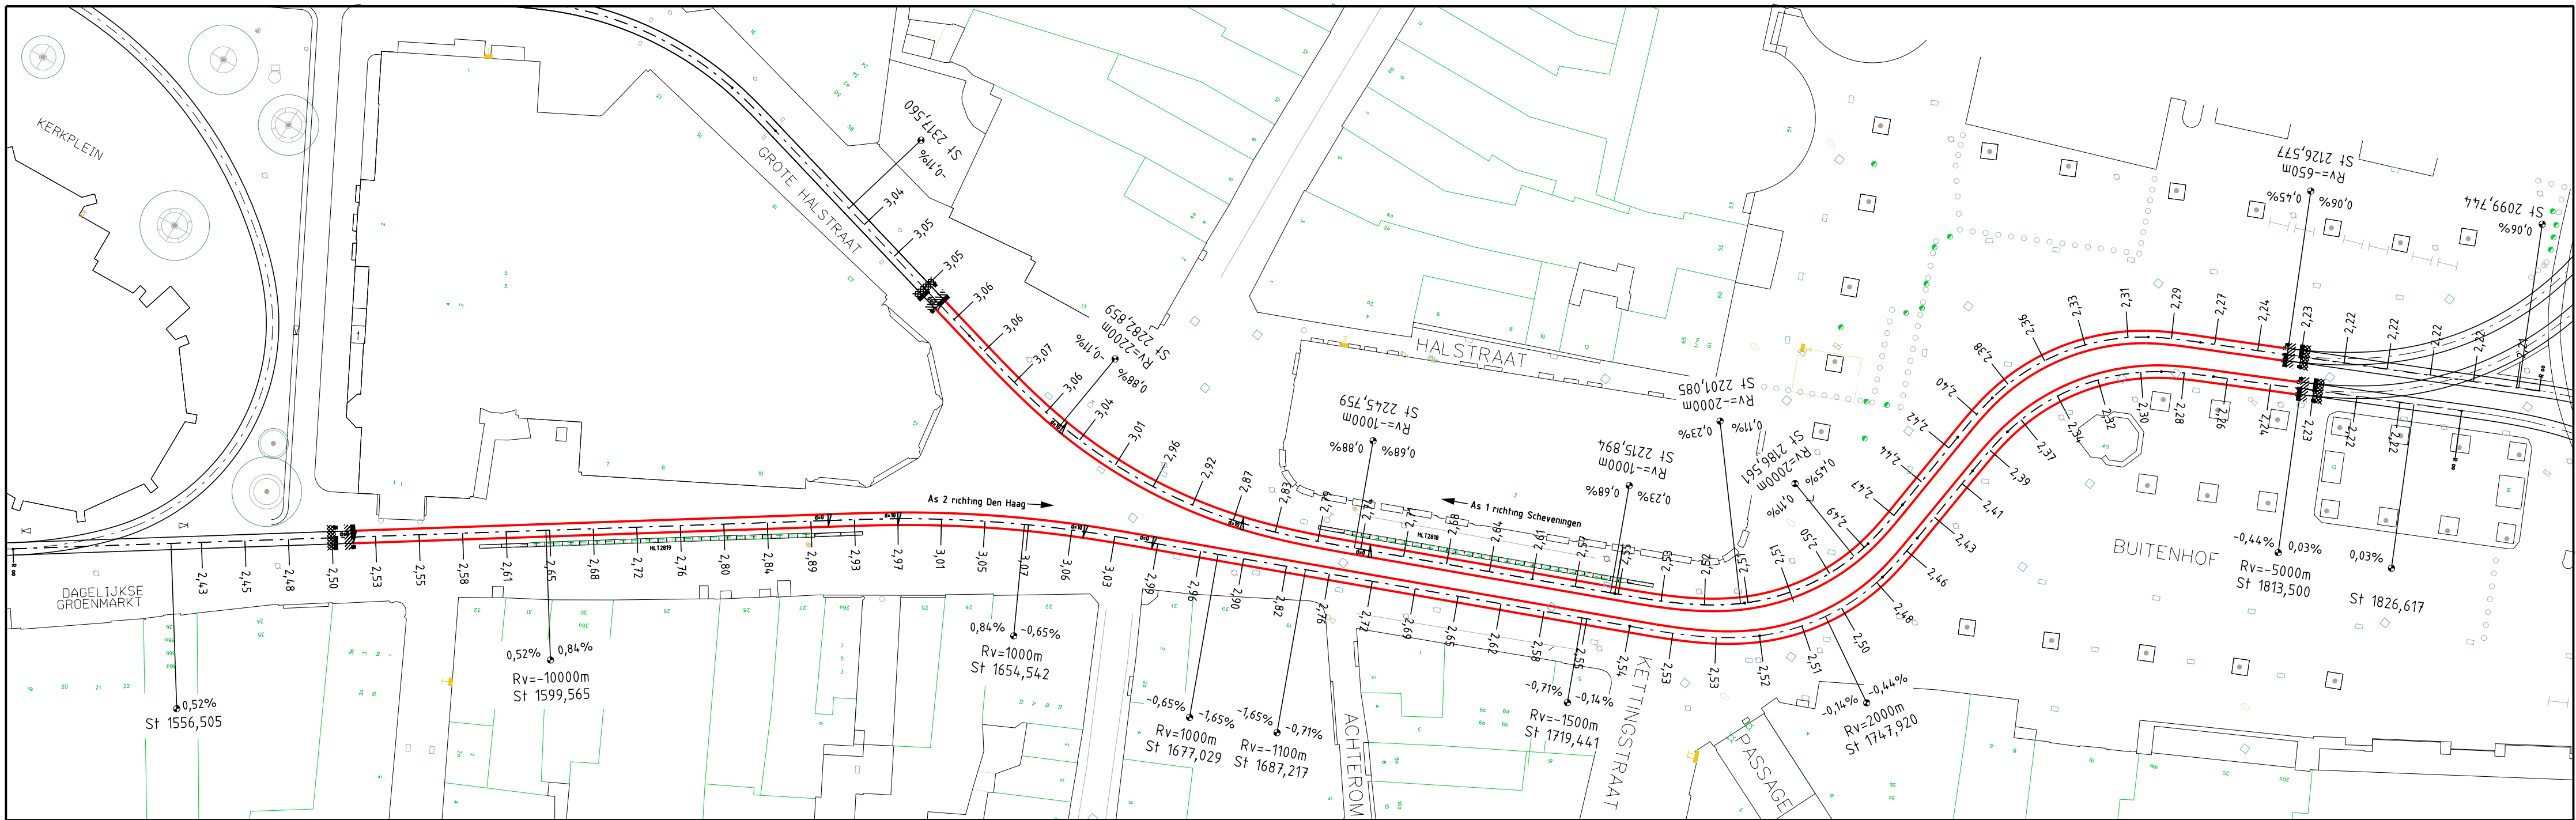


As 1 richting Scheveningen

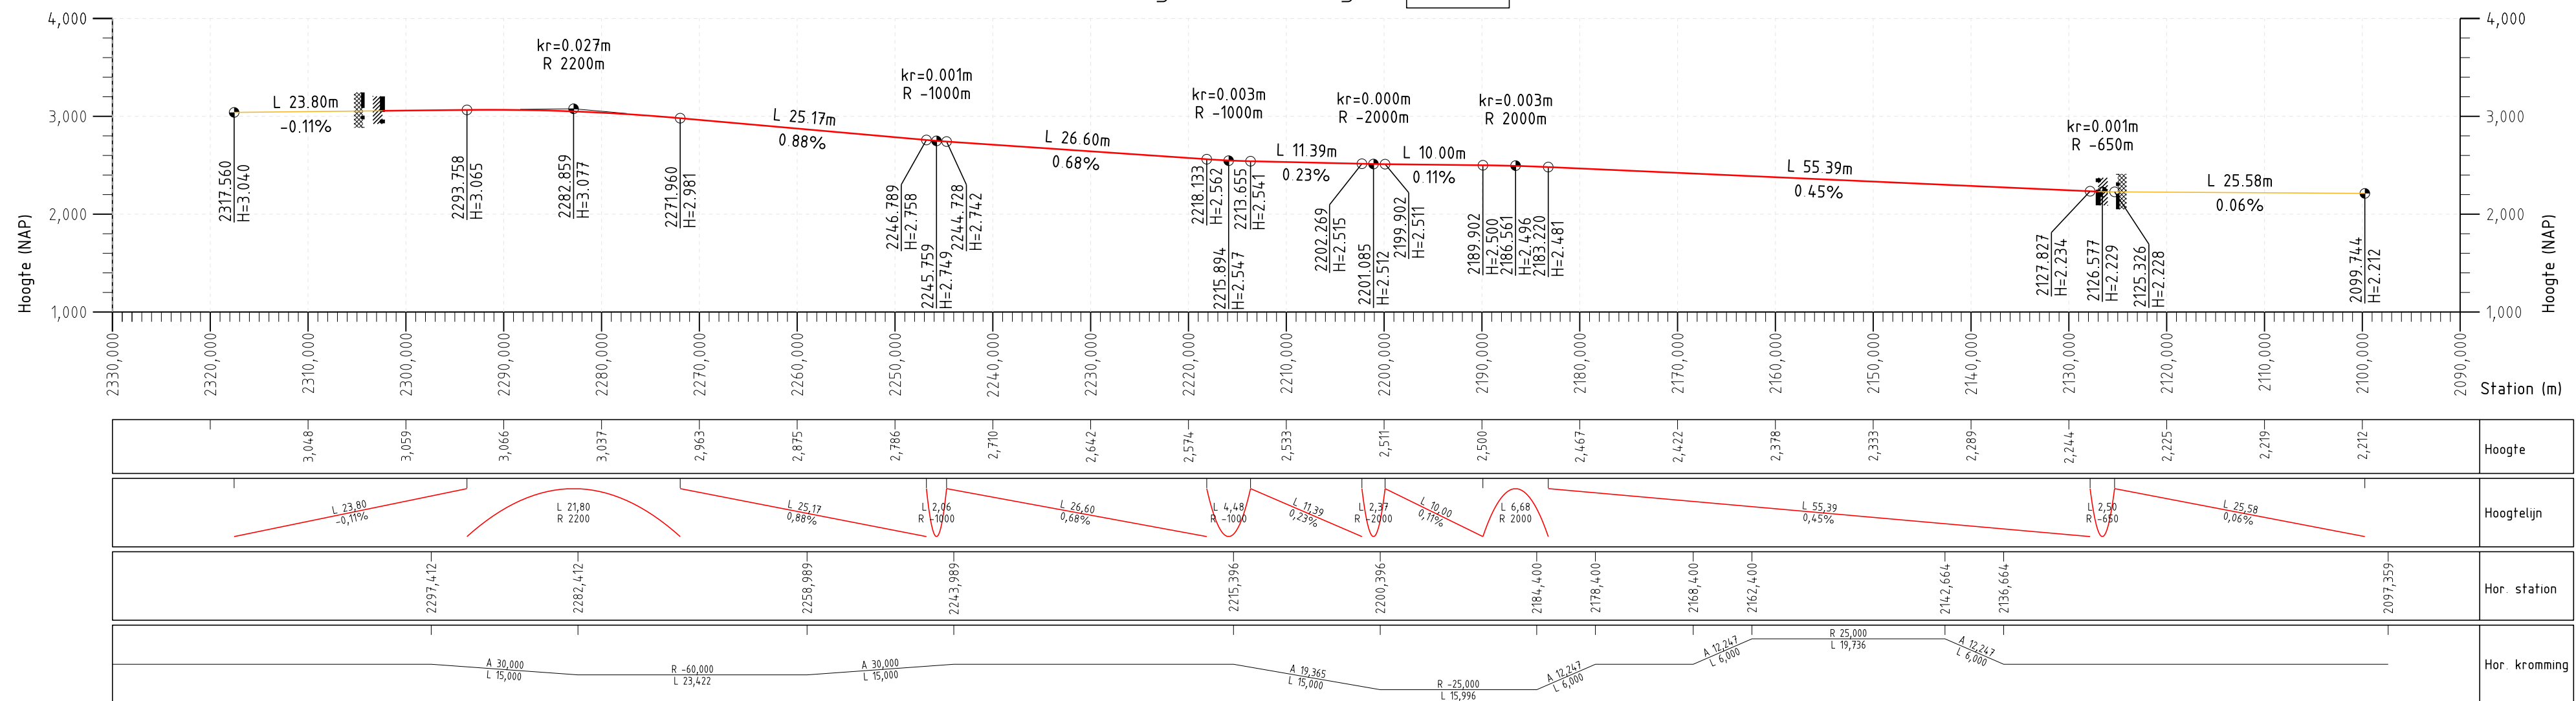


As 2

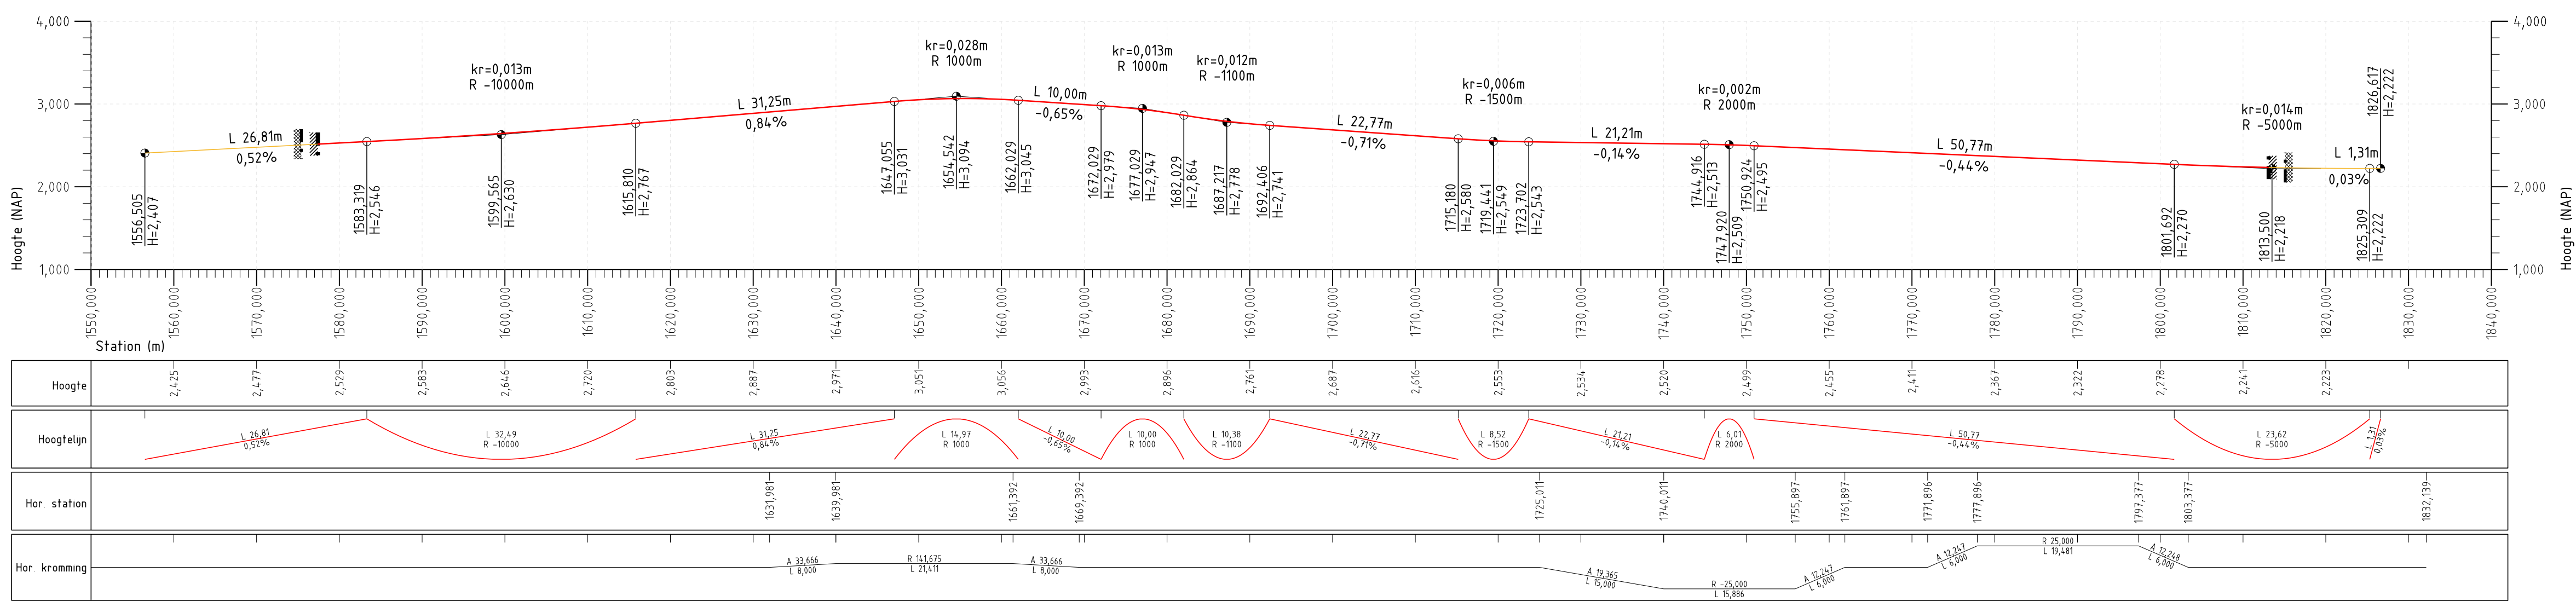

Omschrijving	Doc.nr	Rev
Geometrie Horizontaal/Verticaal Ontwerp	RT031182	00
Horizontaal Ontwerp	RT031101	00
Verkeerstekening ondergrond: 95025415-INTHRO-VER-DO-001 29042021	VK031235	00
As 1 volgens LAE 50-1037-000 Lageplan Gravenstraat	RT027582	01
As 2 volgens LAE 50-0873-000 Lageplan Gleisrahmen Kerkplein	RT027582	03

Uitgangspunten ontwerp:
-HTM Ontwerpschrift: Sporen Tram- en Lightrainetwerk versie 7.1 dd. 8-4-2021
-Geen spoorhoogte wijziging, Vervanging 1:1

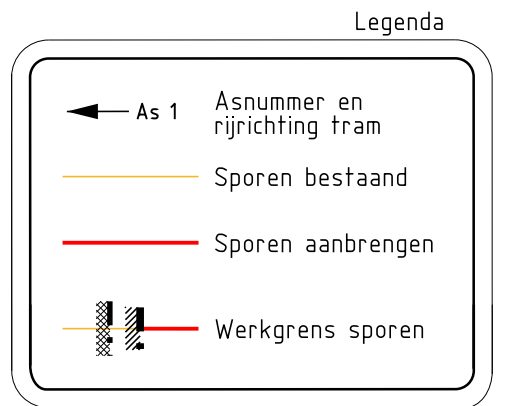

00	Datum 09-06-2021	Eerste uitgave
Getekend	M.J.W. van Beek	Gecontroleerd
M.J.W. van Beek	T.M.J. v/d Kleij	Voor vrijgave
Projectnummer 500-650	Project NRR2 Lijn 16 fase 2	Z1

Omschrijving
Sporen: Verticaal Ontwerp
Gravenstraat - Buitenhof
Definitieve Ontwerpfase

HTM	HTM Personenvervoer NV Afdeling Techniek Postbus 28503 2502 KM Den Haag Bezoekadres: Centraal Station Koningin Julianaplein 10	Tekeningnummer RT031286	Formaat A1
Schaal	1:500/1:50	Eenheid	m
Besteknr.	2021.752.022	Jaar	2021