


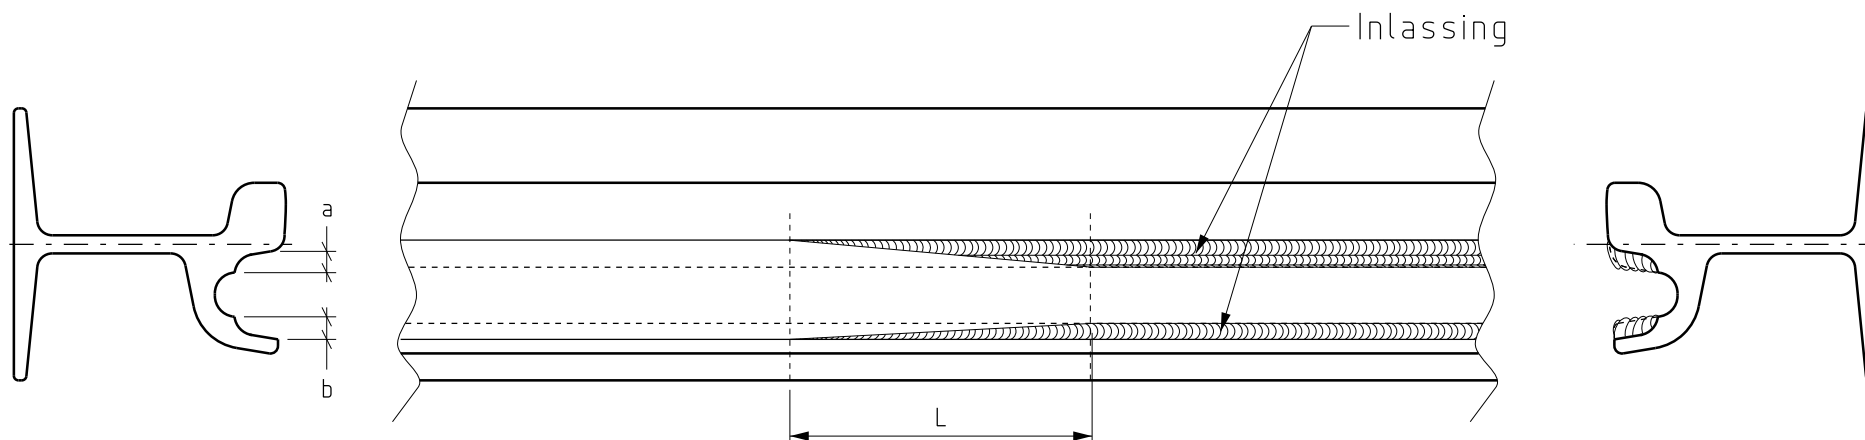

a: Lasbreedte kopzijde
b: Lasbreedte latzijde

Lasbreedte (a,b in mm)	Lengte inloop (L in mm)	Verloop
0 - 10	2000	1:2000 - 1:200
10 - 20	4000	1:400 - 1:200

Behoort bij tekening RT014707

03				
02				
01	Aanpassing maten inlassing	J.Hijneman	04-05-2017	<i>JH</i>
Rev	Omschrijving	Getekend	Datum	Paraaf
Projectnaam		Projectnummer		Datum 08-07-2004
Getekend J.D.Hijneman		Goedgekeurd T.M.J.vd Kleij <i>TMJ</i>		Voor vrijgave J.W.M.Lammers <i>JWL</i>

Omschrijving:
Principe Tekening: Inlassing Bestaand spoor



HTM Personenvervoer NV
Afdeling Techniek
Postbus 28503
2502 KM Den Haag
Bezoekadres: Centraal Station
Koningin Julianaplein 10

Tekeningnummer:
RT014708

Formaat
A4

Schaal: 1:5

Eenheid: mm