
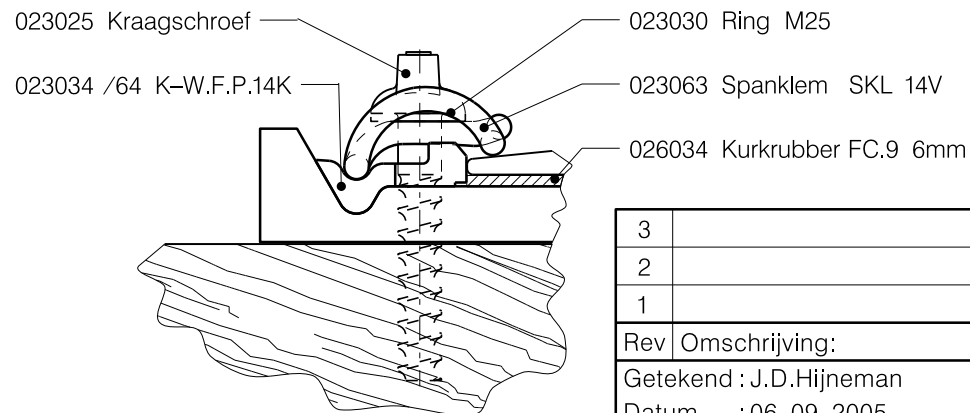


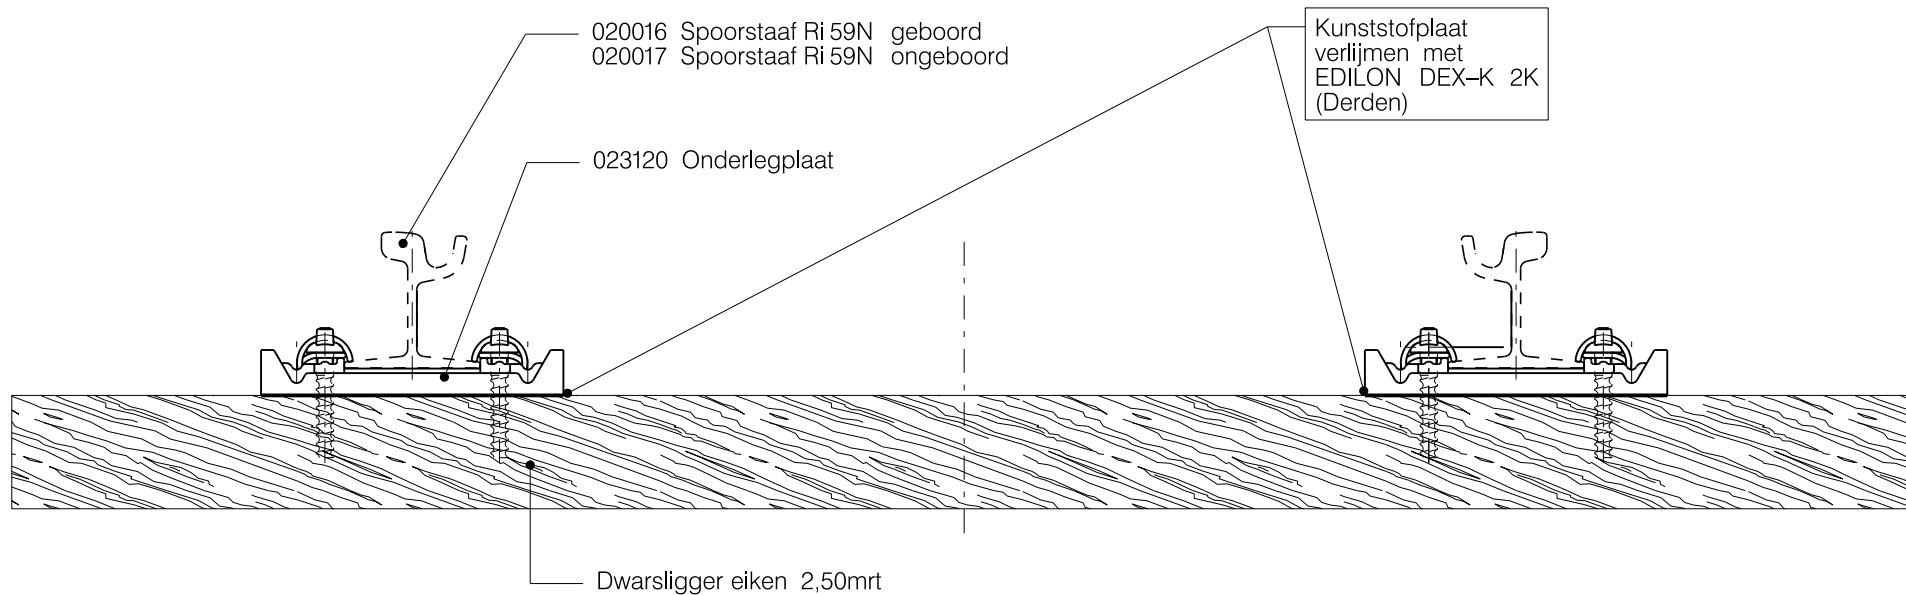

Materiaal in constructie
is excl spoorstaaf

3				
2				
1				
Rev	Omschrijving:	Getekend:	Datum:	Paraaf:
	Getekend : J.D.Hijneman	Gecontroleerd : T.vd.Kleij	Goedgekeurd : T.vd.Kleij	
	Datum : 06-09-2005	Datum : 09-09-2005	Datum : 09-09-2005	
Omschrijving: CONSTRUCTIE 107: Groefrail op kunststof platen op houten dwarsliggers hoh 0.69m				
		Tekeningnummer: RT017295		Formaat: A4
		Schaal: 1:10		Eenheid:

HTM Personenvervoer NV
Afdeling Infra
Postbus 28503
2502 KM 's-Gravenhage
Tel.: 070 - 384 84 00
Fax: 070 - 384 84 31