


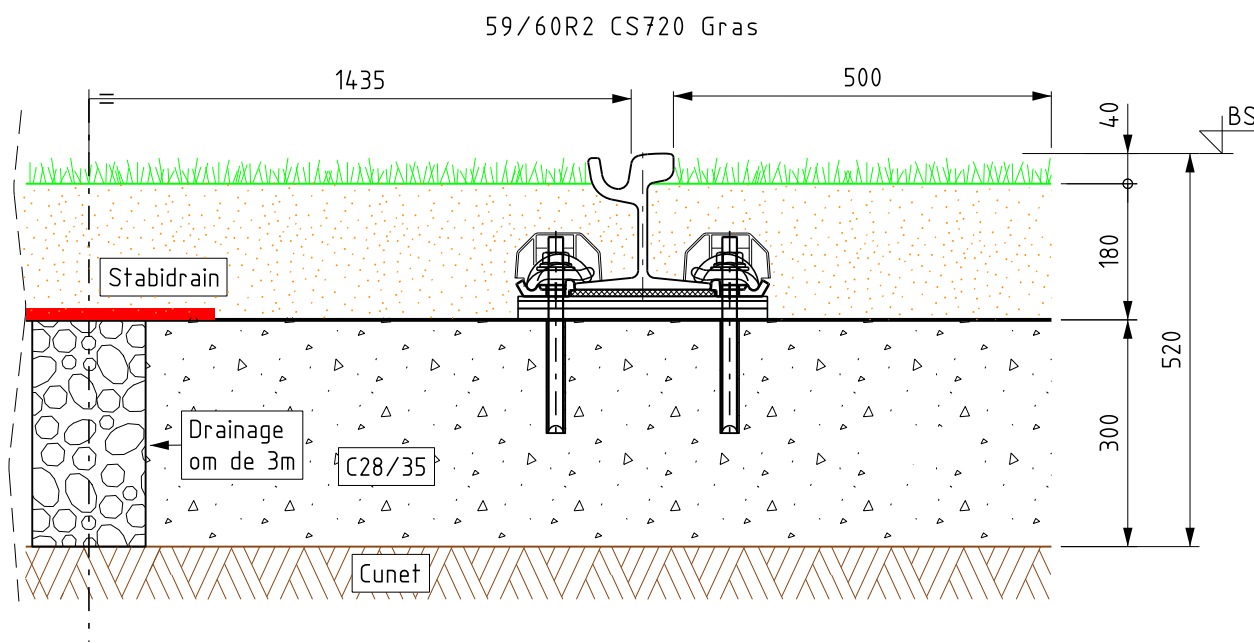
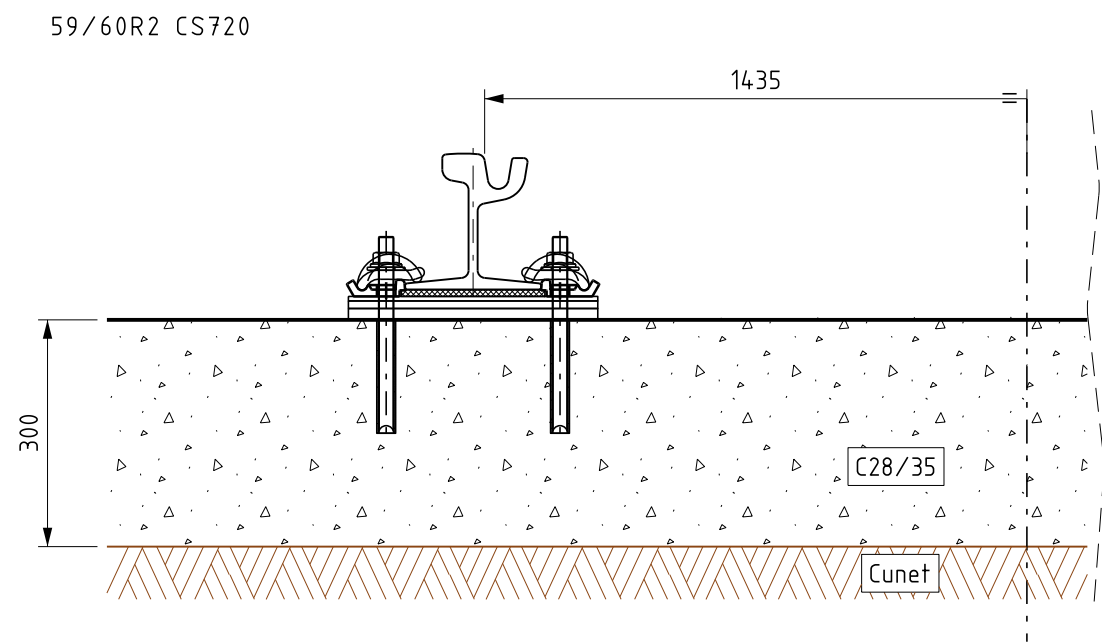
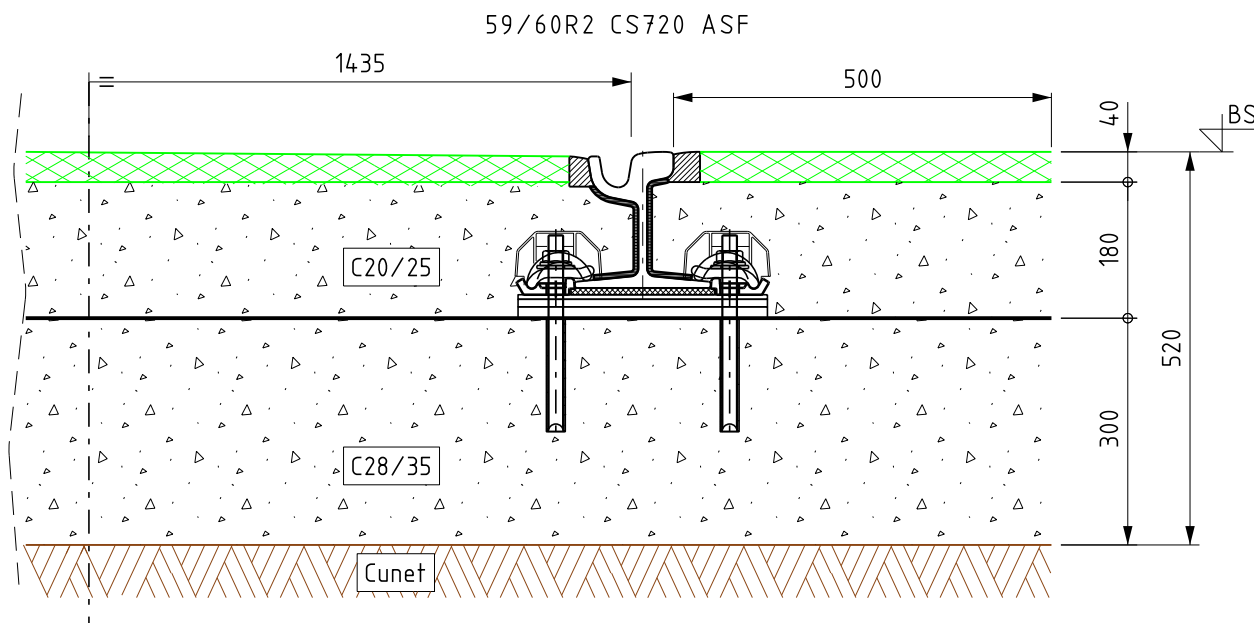
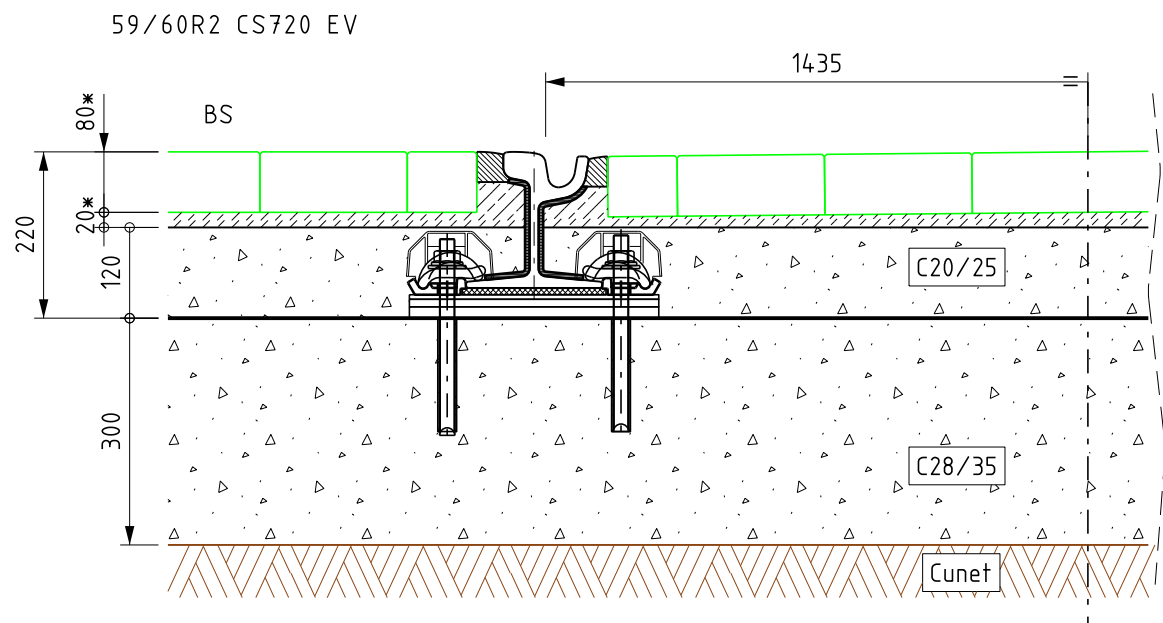


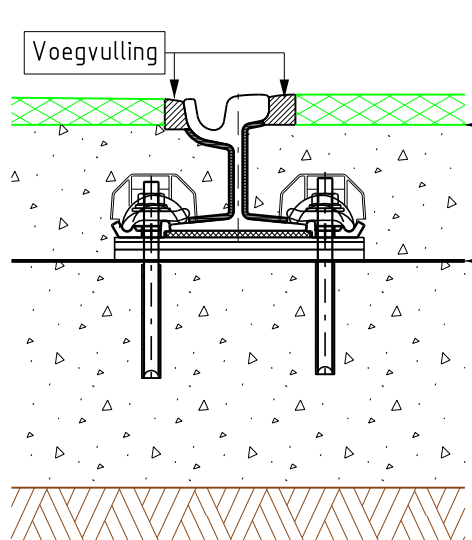

Constructie
t.p.v. kunststof plaat oplegging

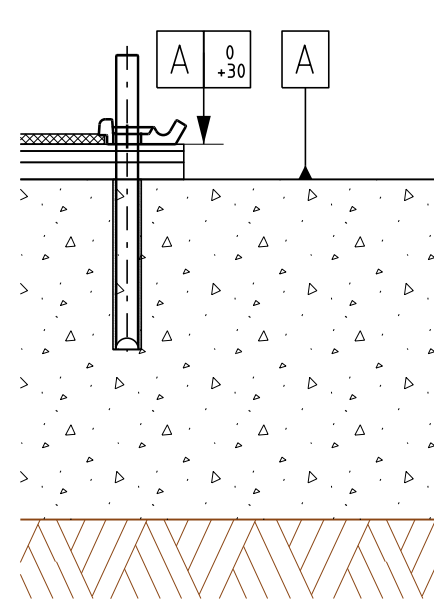

Constructie
t.p.v. tussen de oplegging

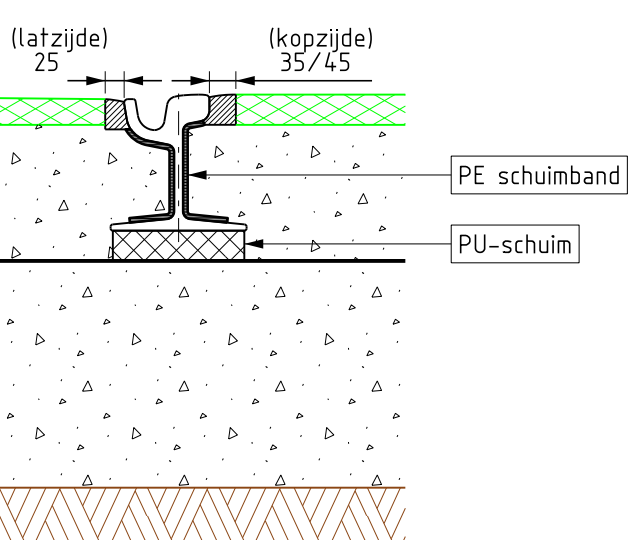

Legenda

- Beton
- Asfalt
- Elementen
- Ballast 22/40
- Teelaarde
- Stelspecie
- Brekerzand/zand
- Cunet
- Gras

Afmeting Voegvulling		
	Breedte mm	Hoogte mm
Lat (alle bogen)	25	40
Kop R ≥150m	35	40
Kop R <150m	45	40

Benaming	Type/constr.	Tek no.
Spoorbevestiging	CS720	RT023064

Maten met * aangegeven,
verschillen per type elementverharding

00	Datum 02-11-2016	Eerste uitgave
Getekend J.D.Hijnen	Gecontroleerd T. vd Kleij	Voor vrijgave Beheer
Projectnummer	Project Dwarsprofielenboek	

Omschrijving
Dwarsprofiel Groefrail op kunststof reparatieplaat

HTM	HTM Personenvervoer NV Afdeling Innovatie & Projecten Postbus 28503 2502 KM Den Haag Bezoekadres: Centraal Station Koningin Julianaplein 10	Tekeningnummer RT028064	Formaat A4x3
Schaal 1:10	Besteknr.	Eenheid mm	Jaar 2016