

Doorvoeren kabels vanaf Put W164-2 naar;
-Put W164-5 CW004 DS159_5 CY3x2.5qmm
-Put W164-3 CW004 DS159_6 CY3x2.5qmm
-Put W164-3 CW010 HFE55 CY2x2.5qmm
-Put W164-4 CW010 HFS42 CY2x2.5qmm
-CW043 sein HSW Neopreen 5x2.5qmm

Aanbrengen nieuwe kabels vanuit kast WK159-161-164 via Put W164-1 en Put W164-2 naar;
-Wisselsteller 164 voeding 600V PUR 3x2.5qmm
-Wisselsteller 164 sturing 24V Stuurstroombus 8x1.5qmm

Aanbrengen:
-CW004 DS159_5
-CW050 Put W164-5
-Gele stip

Aanbrengen:
-CW004 DS159_6
-CW010 HFS42
-CW010 HFE55
-CW032 C1, C2, C3, C4
-CW032 C5+Lp, C6+Lp
-CW043 sein HSW
-CW050 Put W164-4
-CW052 Put W164-3
-CW070 Kortsluiter
-Gelaste strip G1, G2
-Stopstreep

Omschrijving	Doc.nr	Rev
NRR2 lijn 16 Z DO Kerkplein Gravenstraat Buitenhof	RT031101	00
WS&T: Situatie & kabelloop W164	BV009537	00
WS&T: Mantelbuizen & Kabelloop W159/161/164 herstel	BV024650	01


Legenda
Niet nader aangegeven mantelbuis is PVC 110mm
Voor verklaring van de symbolen zie tekening BV016289

Bestaand
Nieuw aanbrengen
Verwijderen
Aanpassen
Tijdelijk
Buiten gebruik

Breekgrens spoorvervanging
Werkgrens spoorvervanging

Conform projectopdracht wordt hier geen
wisselverwarming toegepast.

Overzichtskaart

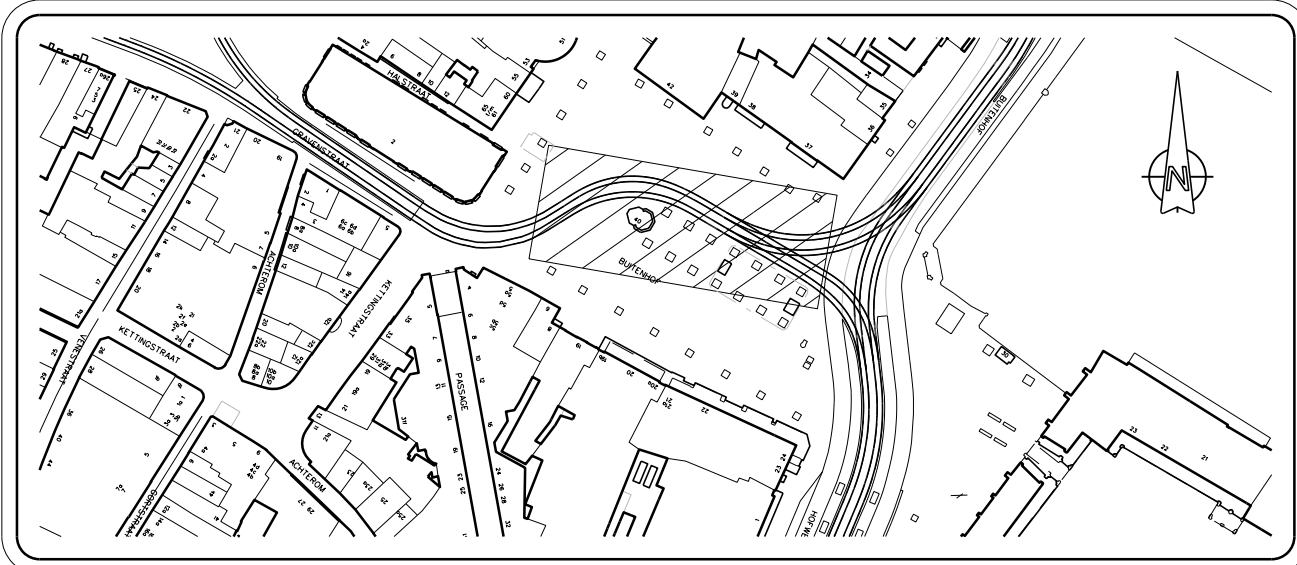

00 Datum 05-02-2021	Definitief ontwerp			
Getekend 23-4-2021 M. Vredeveld	Gecontroleerd 22-05-2021 S. Ramdas	Voor vrijgave 6-5-2021 J. Langhout	Akkoord 5 Mei 2021 HTM Sam	
Projectnummer 500-650	Project Lijn16 NRR fase 2			

Omschrijving
WS&T: Situatie & Kabelloop W164
Buitenhof - Hofweg
Definitief ontwerp - herstel- en aanbrengtekening

HTM HTM Personenvervoer NV Afdeling Techniek Postbus 28503 2502 KM Den Haag Bezoekadres: Centraal Station Koningin Julianaplein 10	Tekeningnummer BV031121	Formaat A1
Schaal 1:100	Eenheid m	Jaar 2021

Afgedrukt vredm Afgedruktatum 22-APR-2021