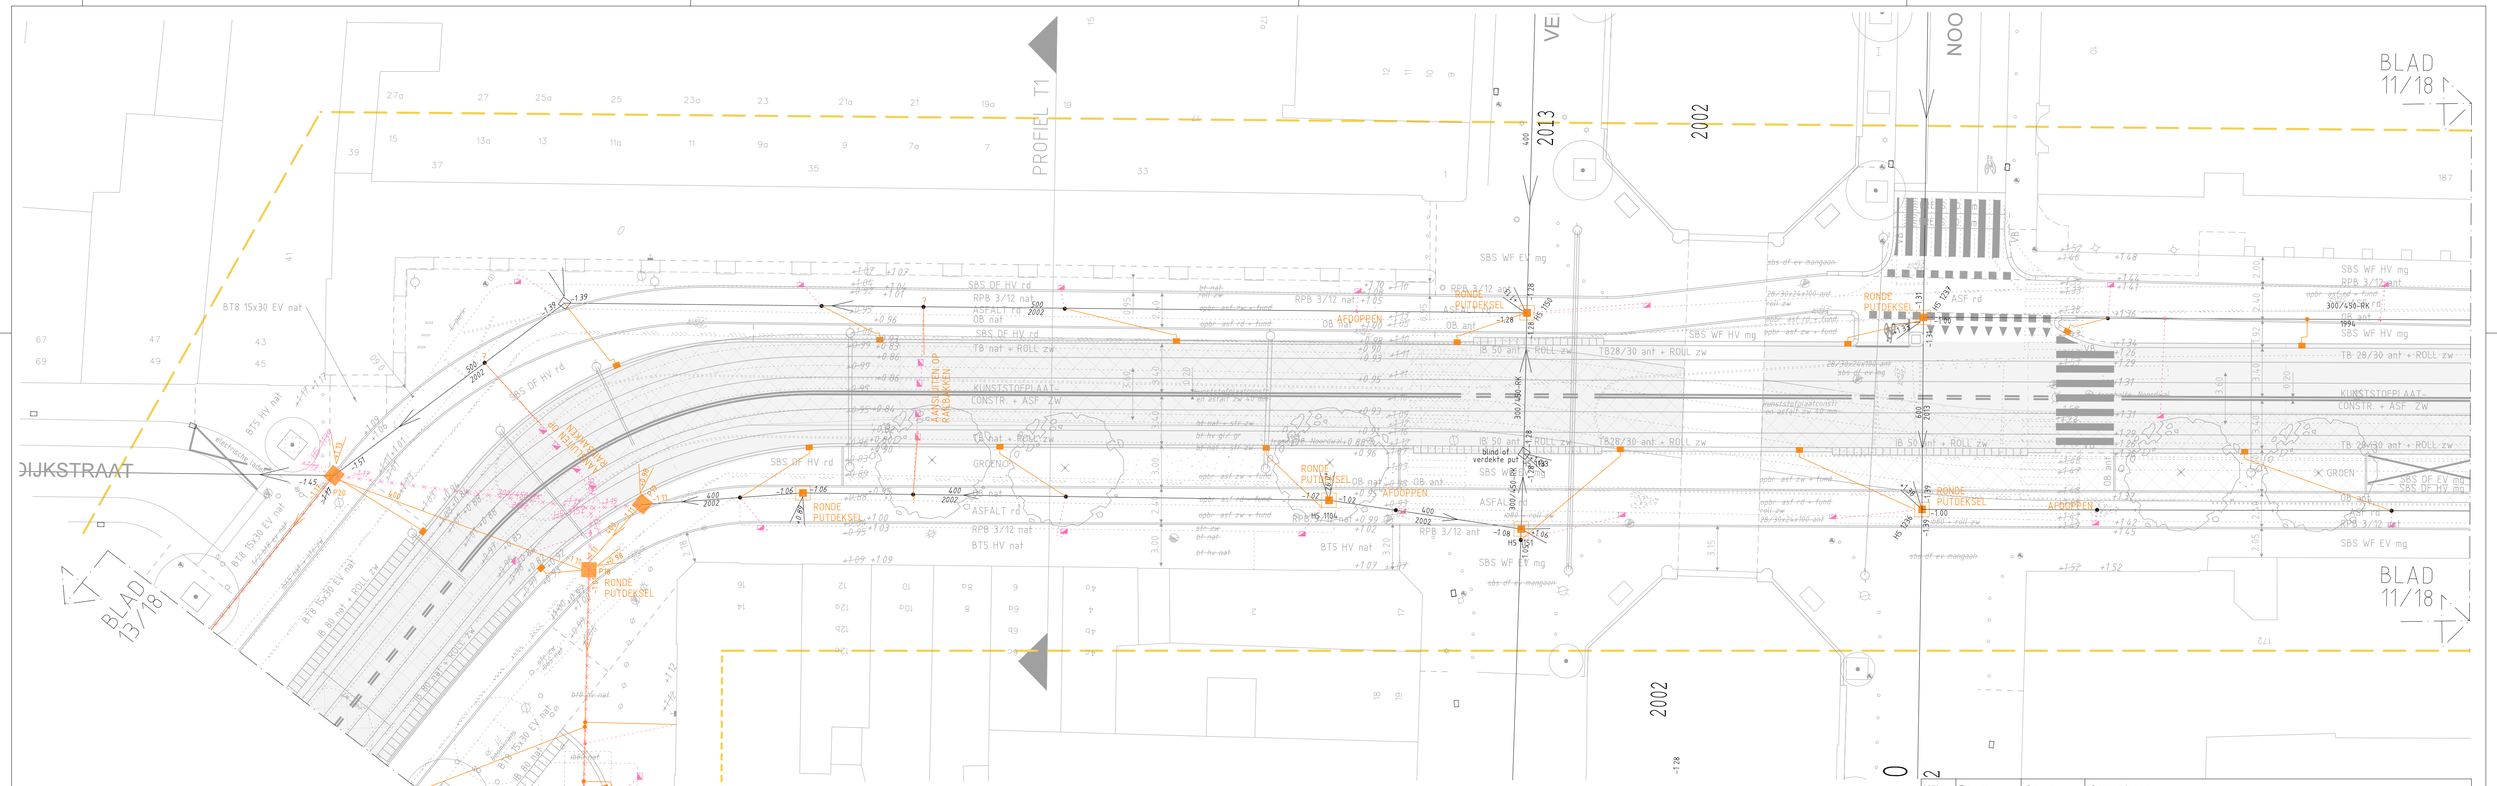

Wijz.	Datum	Status	Opmerkingen
2	27-09-21	Definitief	Blad is ongewijzigd

Contr.	Tekenaar	Projectleider	Afdelingshoofd	Project e.v.
Naam	bzlhoog	sbkgefe		sbdob2p
Datum	27-09-2021	27-09-2021		27-09-2021

Den Haag

INTHR

Bilderdijkstraat

Bestekstekening

Opdrachtgever: GDH DSO Verkeer

Project e.v.:	R. van der Kooij	Besteknummer:	2021.752.022
Projectleider:	P. Dobbe	Schaal:	1:200
Ontwerper:	J. Weijs	Formaat:	1,5 x A2
Tekenaar:	L. Hoogduin	Maten in:	m
Projectnummer:	95025415	Hoogtematen in meters t.o.v.N.A.P	
Documentnummer:	95025415-INTHR0-CTV-BE-001		

Afdeling	Blad	Wijz.
CTV	12/ 18	2

Ingenieursbureau Den Haag