




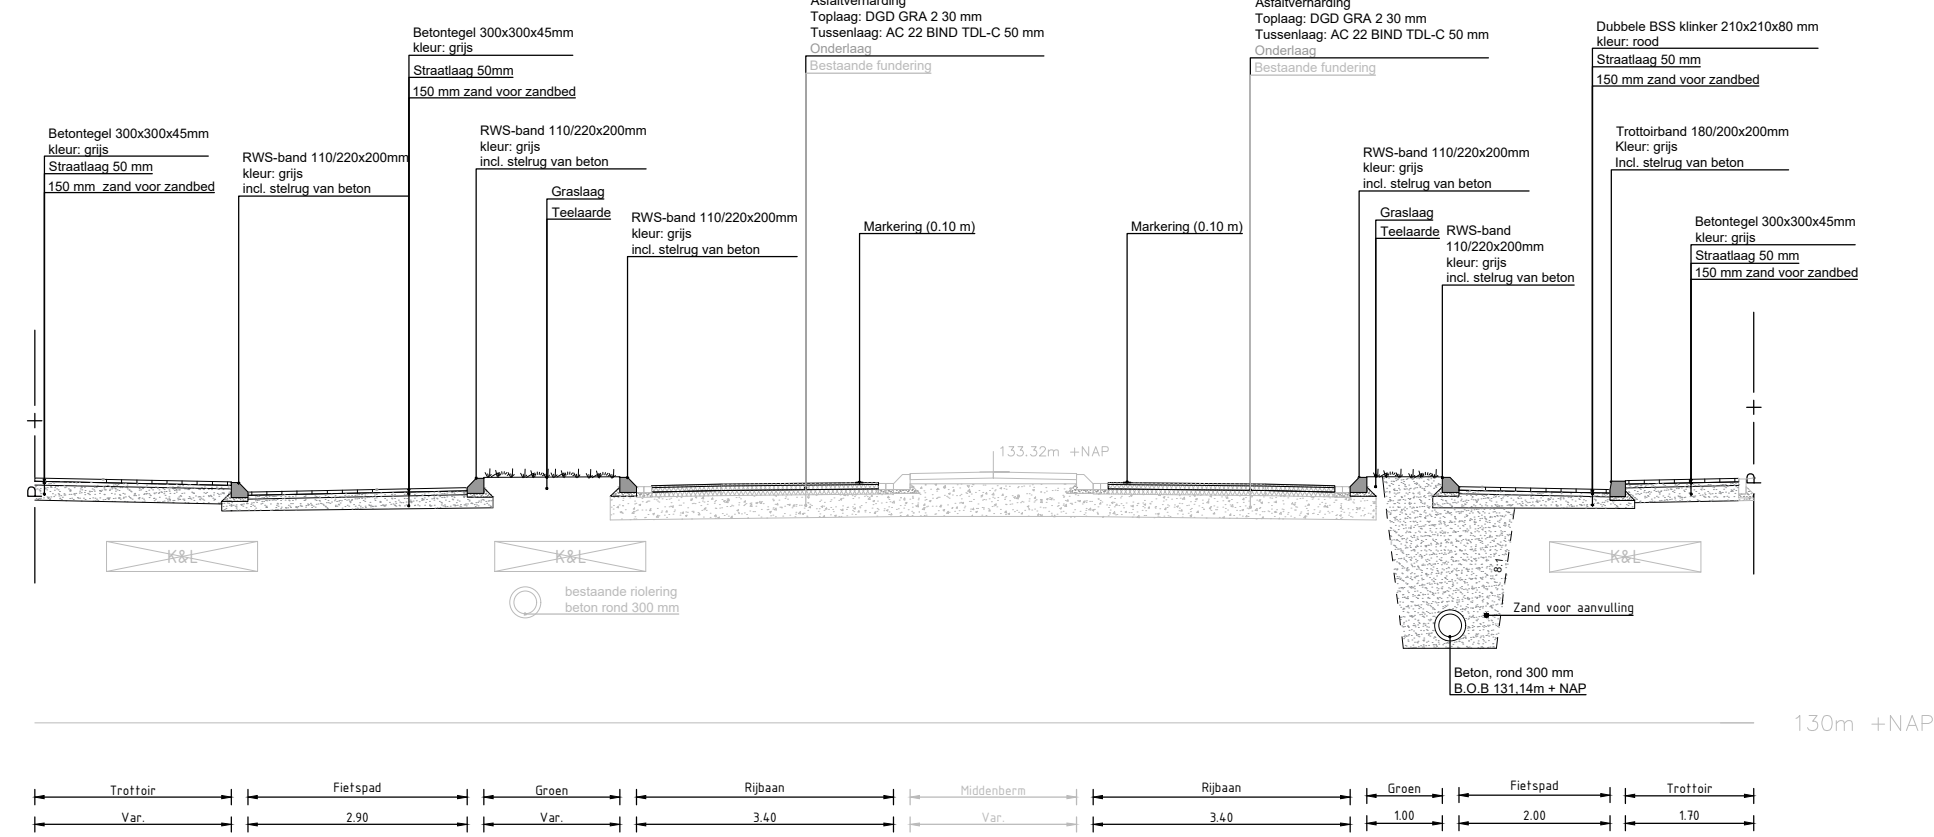


Dwarsprofiel 1 (N298 km 2.4)

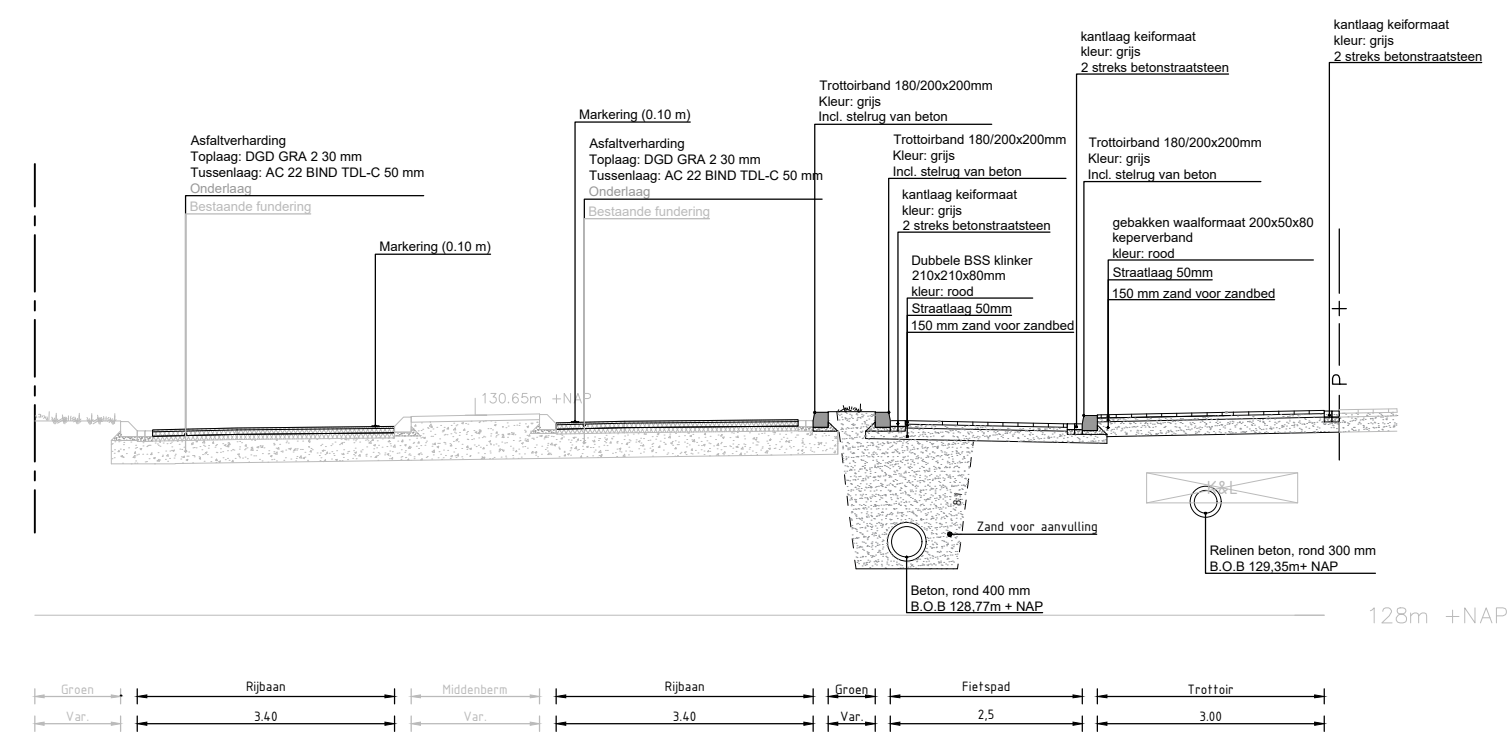


Dwarsprofiel 2 (N298 km 2.55)

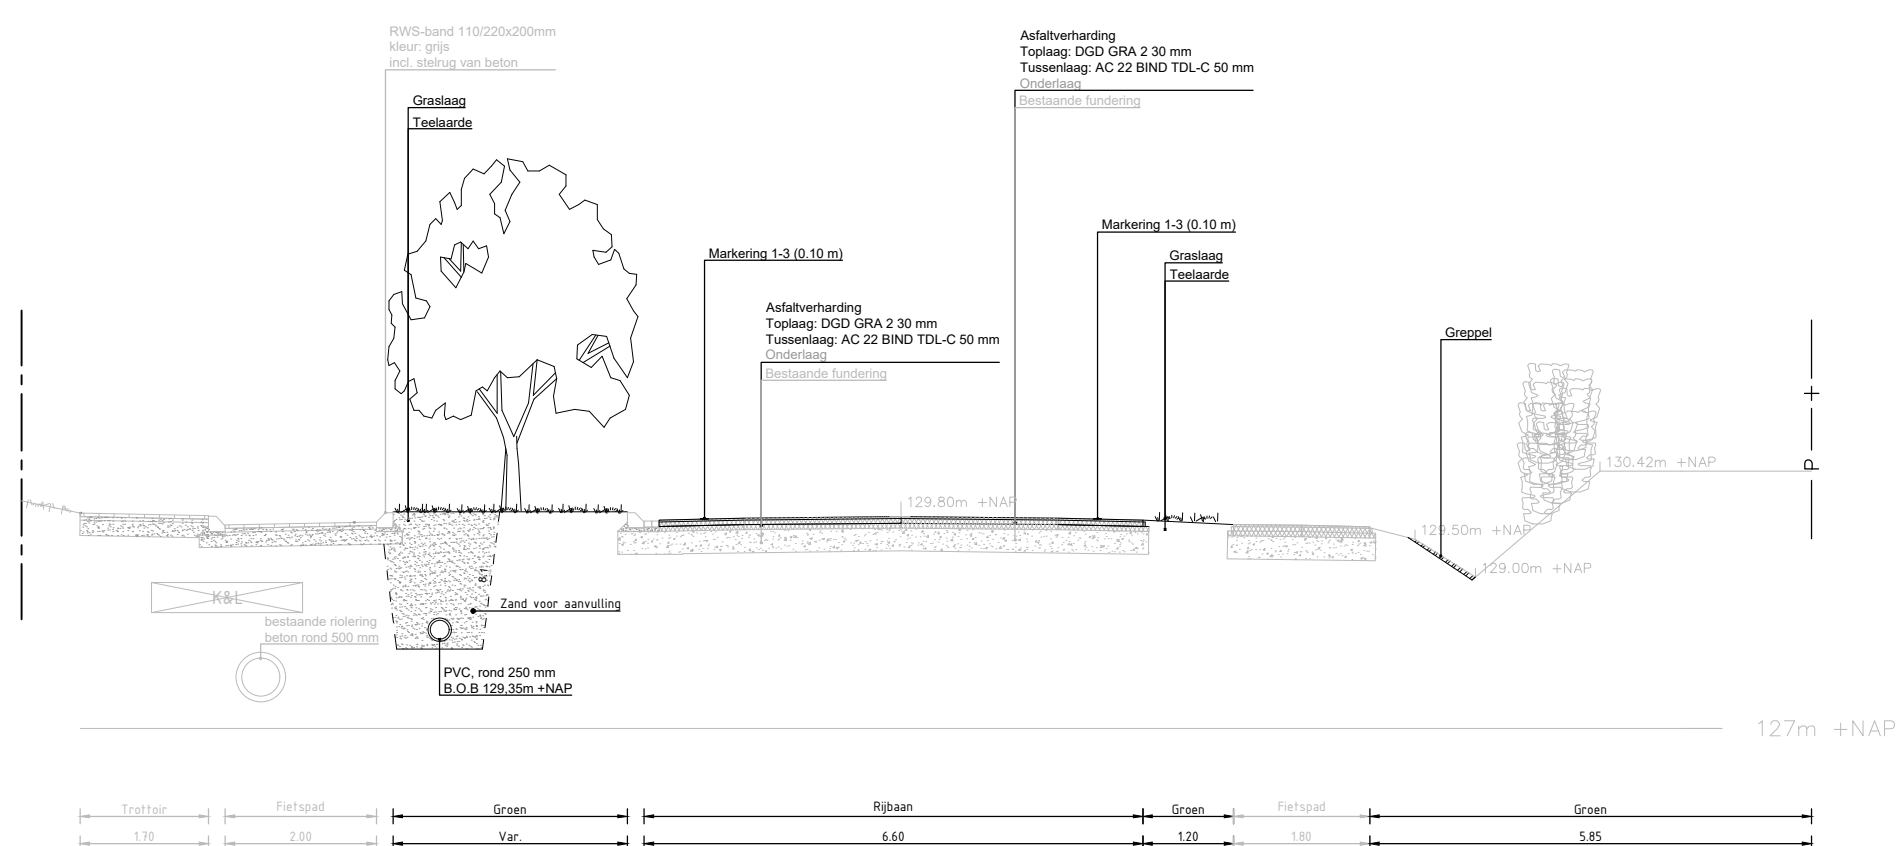


Dwarsprofiel 3 (N298 km 2.75)

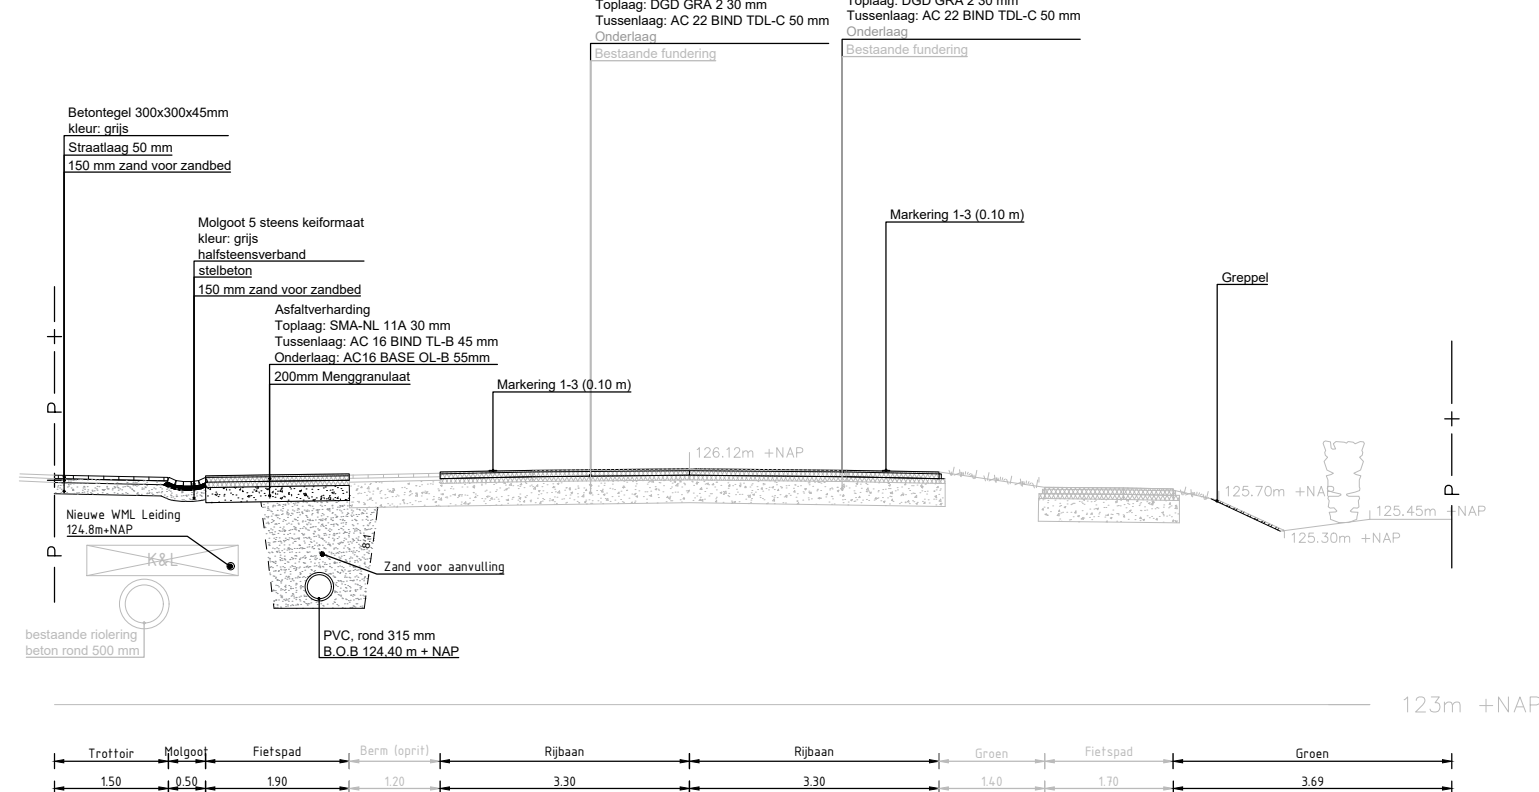


Dwarsprofiel 4 (N298 km 2.93)

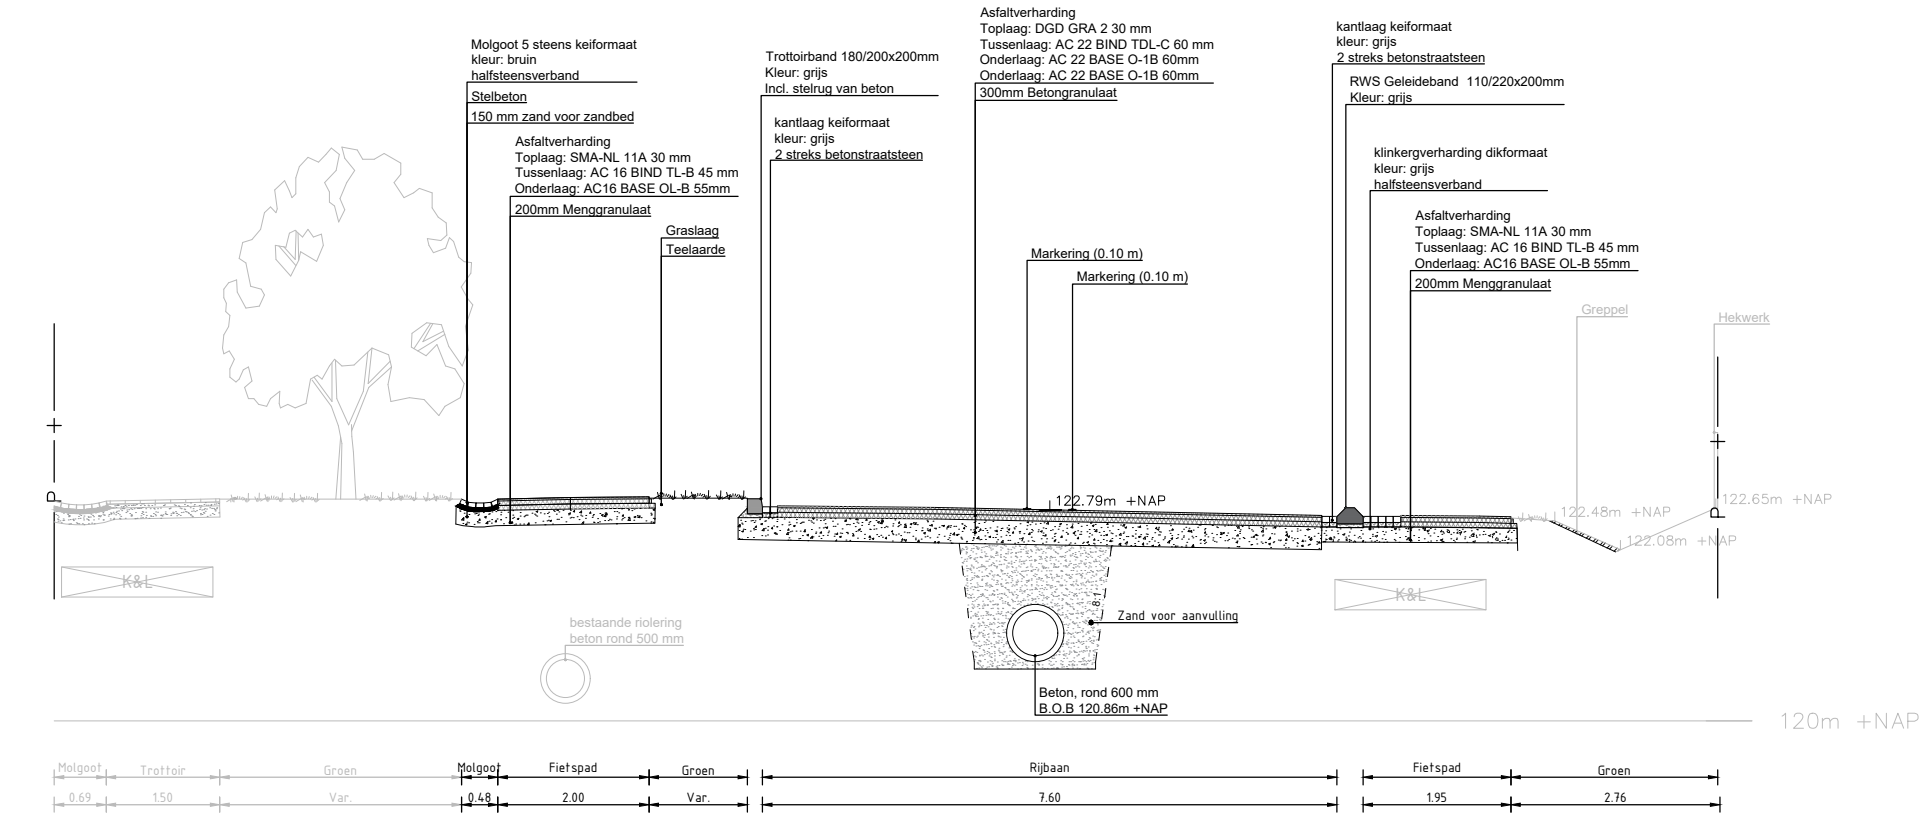

Dwarsprofiel 5 (N298 km 3.15)

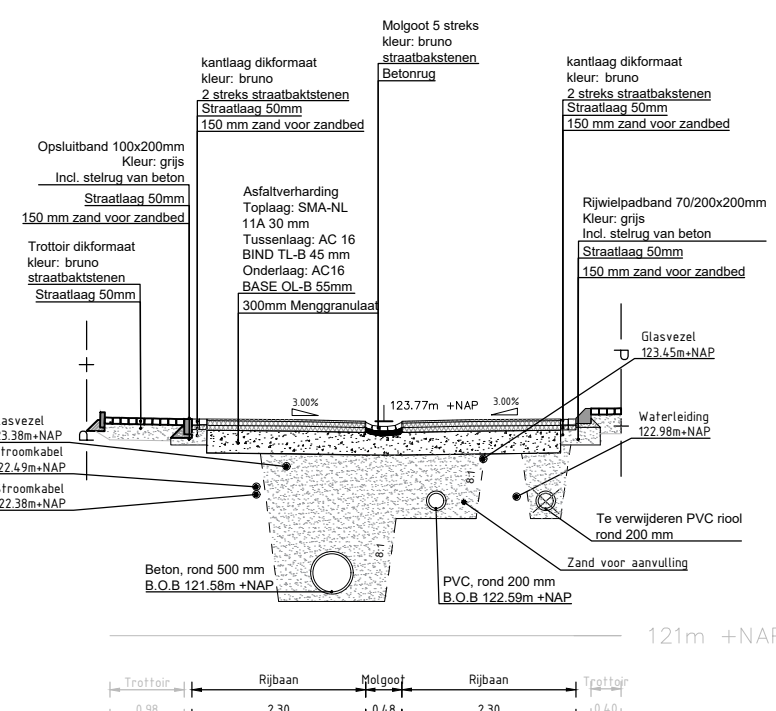

Dwarsprofiel 6 (Bosscherweg)

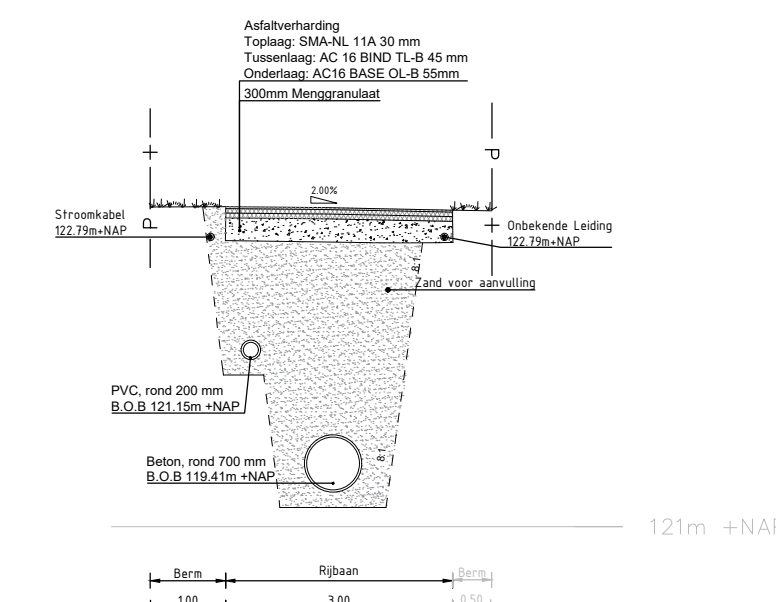

Dwarsprofiel 7 (Fellisgats)

1.0	Eerste uitgave	N. Lemmens	R. Wijnands	R. Puijmakers	21-05-2021
versie	omschrijving	getekend	gecontroleerd	akkoord	datum
opdrachtgever					
Gemeente Beekdalen					
Provincie Limburg					
project					
Aanpak wateroverlast Aalbeek					
Fase 2					
omschrijving					
Principeprofielen					
Blad 1					
documentstatus					
Definitief					
documentversie					
2.0					
projectnummer / tekeningnummer					
T&P-BF3738-102-103-501					
formaat	schaal	fase	bladnr.	van	
A1	1:100	BO	1	1	



HaskoningDHV Nederland B.V.