


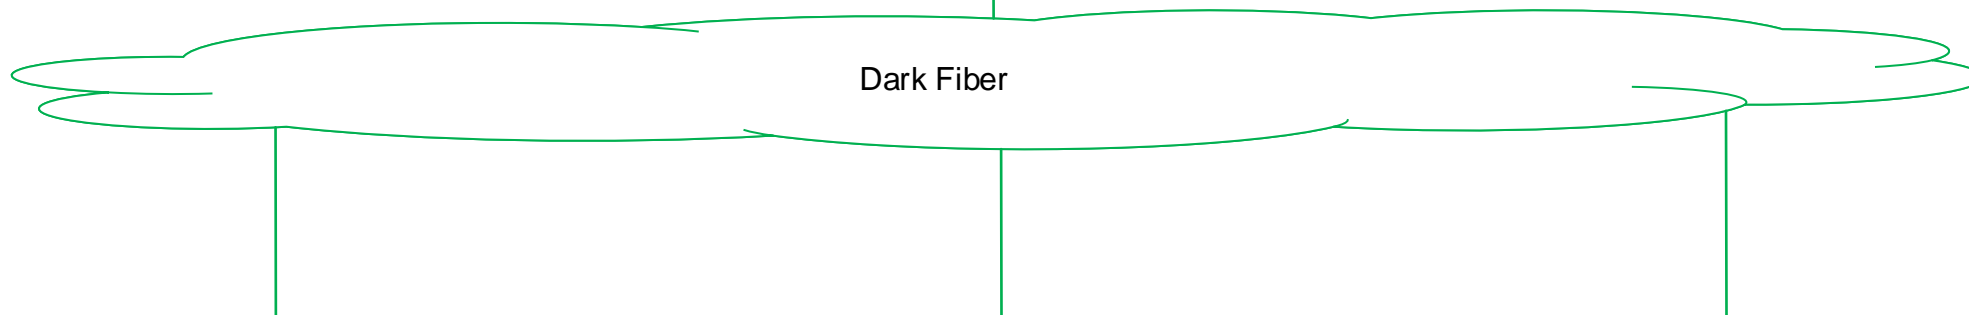

VL Alkmaar
 (1 werkplek met 2 bedienplekken)
 Bolbrug, Koegrasbrug, Nauernase vaartbrug



VL Alkmaar
 (1 werkplek met 1 bedienplek)
 Spoorbrug Alkmaar



Bolbrug



Koegrasbrug



Nauernase vaartbrug




Spoorbrug Alkmaar



VL Alkmaar
 (Scope: 1 werkplek met 2 bedienplekken)
 Bolbrug, Koegrasbrug, Nauernase vaartbrug, Spoorbrug Alkmaar



VL Alkmaar
 (Scope: 1 werkplek met 2 bedienplekken)
 Bolbrug, Koegrasbrug, Nauernase vaartbrug, Spoorbrug Alkmaar

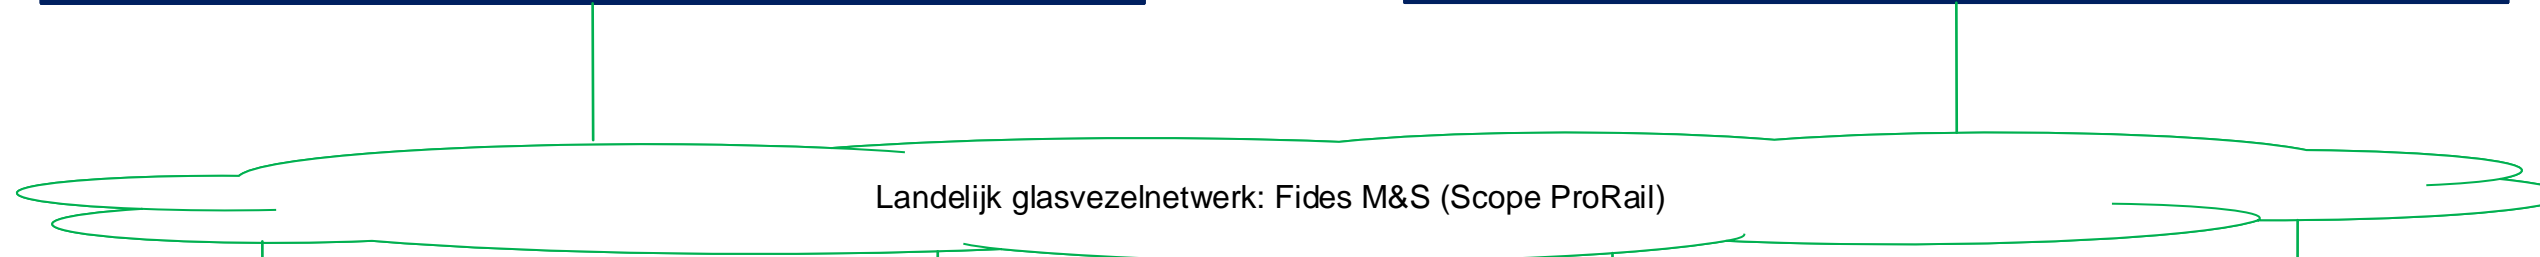

Bolbrug
 GEO 074

- Globale scope. Vernieuwen:
- Elektrotechnische installatie
 - Besturing- en monitoring
 - Kabels en leidingen



Koegrasbrug
 GEO 073

- Globale scope. Vernieuwen:
- Elektrotechnische installatie
 - Besturing- en monitoring
 - Kabels en leidingen
 - Vervangen straatkast (technische gebouw van 4m x 2,5m)



Nauernase vaartbrug
 GEO 078

- Globale scope. Vernieuwen:
- Elektrotechnische installatie
 - Besturing- en monitoring
 - Kabels en leidingen



Spoorbrug Alkmaar
 GEO 620

- Globale scope. Vernieuwen:
- Elektrotechnische installatie
 - Besturing- en monitoring
 - Kabels en leidingen
 - WTB onderdelen tbv CE-markering