




DETAIL 1: enkel talud met steenbestorting
Schaal 1:50

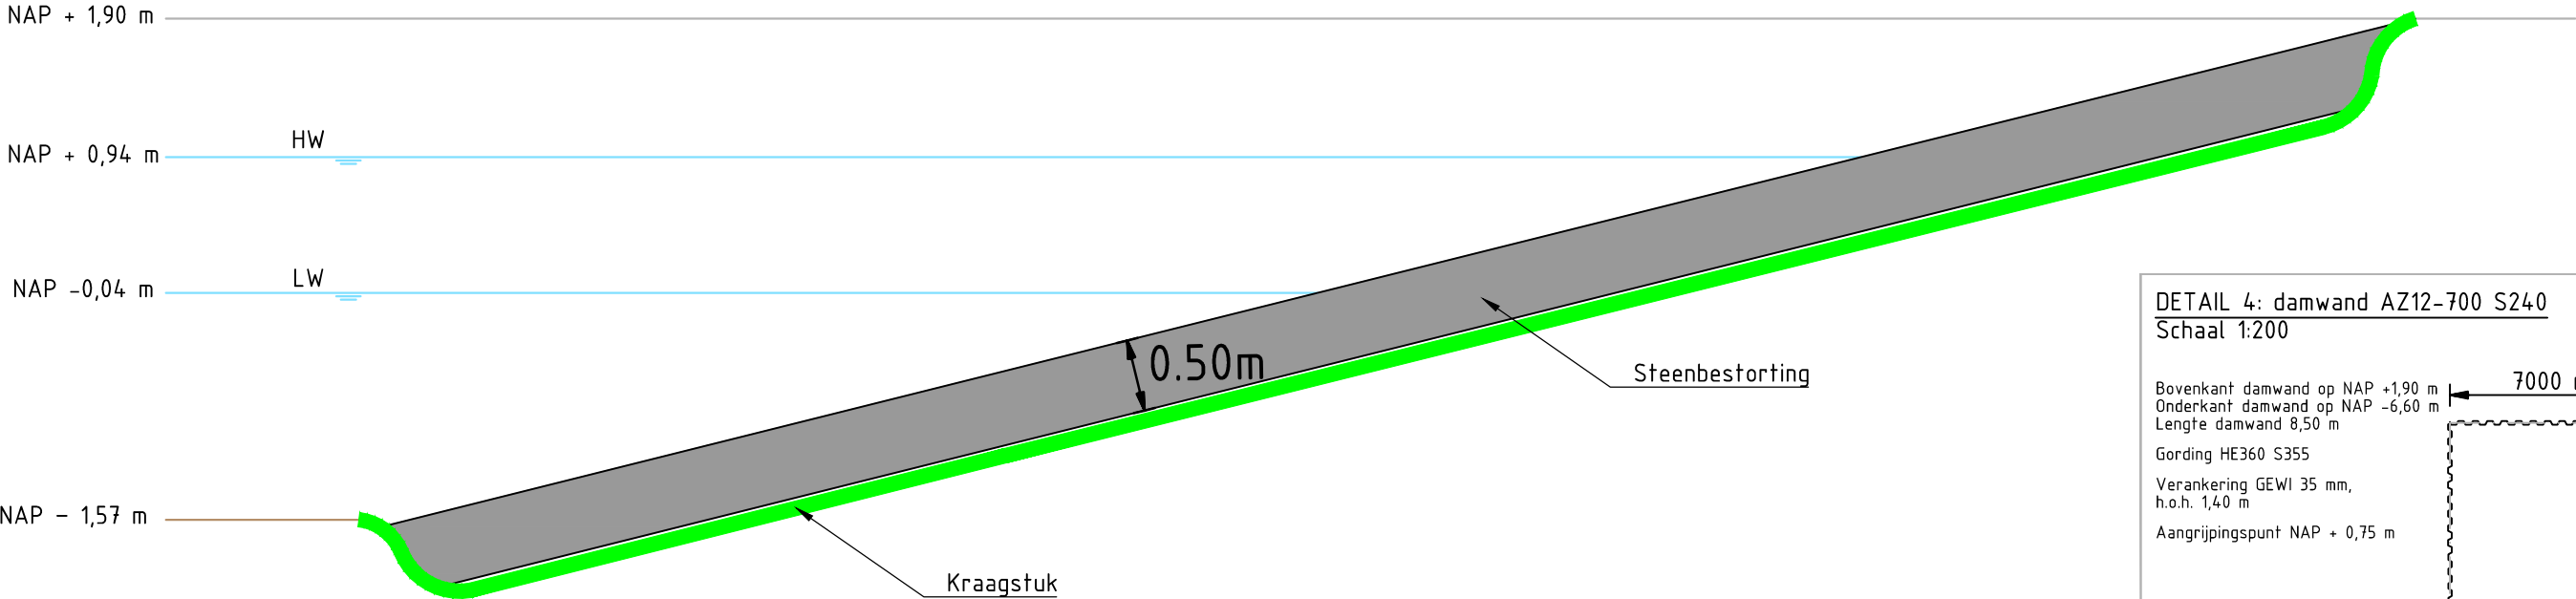


DETAIL 2: leuning
Schaal 1:20

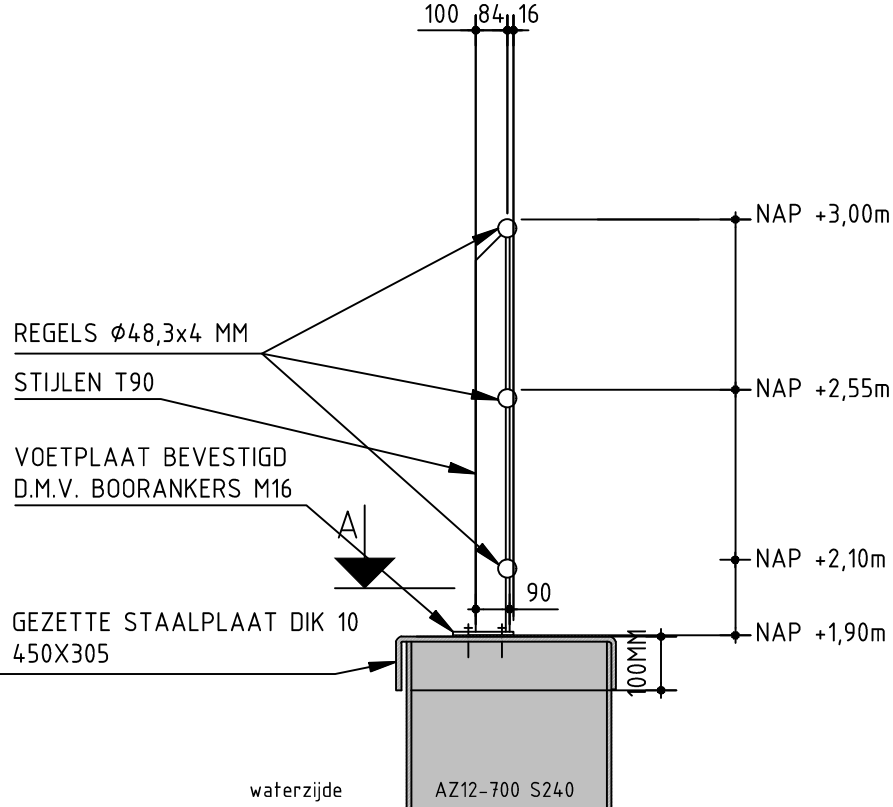


DETAIL 3: doornsede A
Schaal 1:5

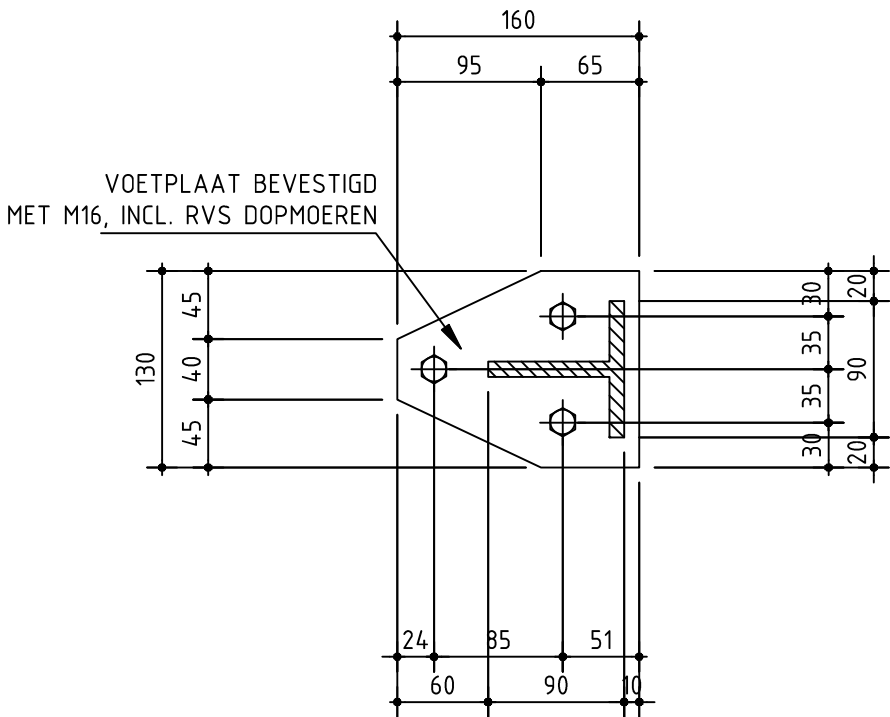

DETAIL 4: damwand AZ12-700 S240
Schaal 1:200

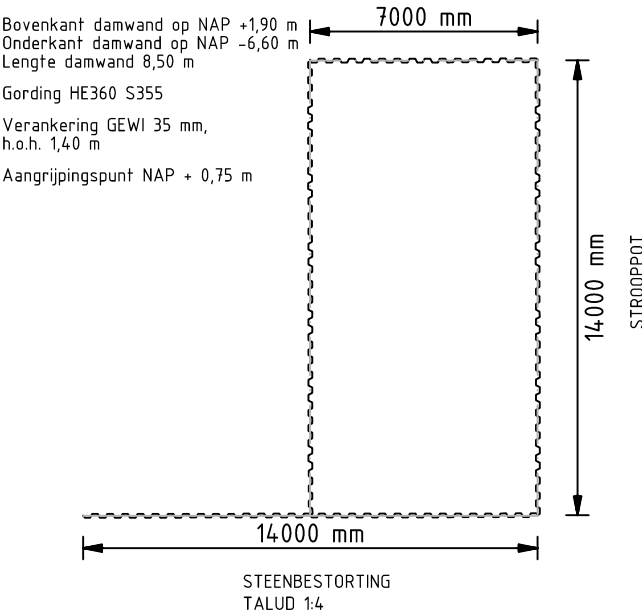

DETAIL 5: damwand AZ12-700 S240
Schaal 1:200

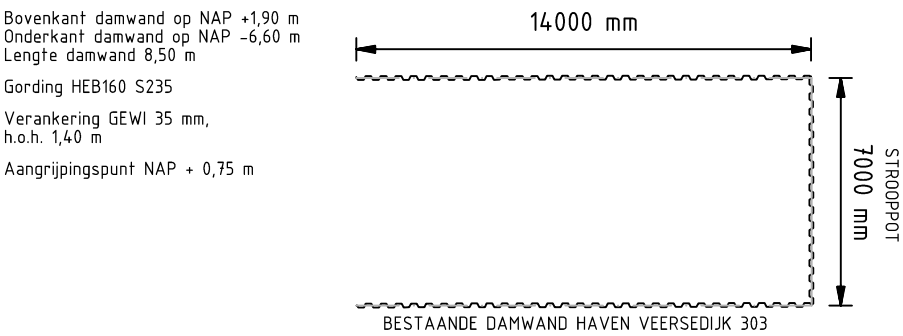

D1	18-10-2021	DEFINITIEF	MH
Nr	Datum	Wijziging	Tek

Gemeente Hendrik-Ido-Ambacht

Veersedijk 301
Hendrik-Ido-Ambacht

Bestek 21005
Detailtekeningen

Tekeningnummer
464894.100-D-1

Tekenaar
M. Hermans
Projectleider
C.B. Everhardus
Status
DEFINITIEF
www.anteagroup.nl

Schaal

Formaat
A3

1 IN 1

Wijz.n.r.

D1

