


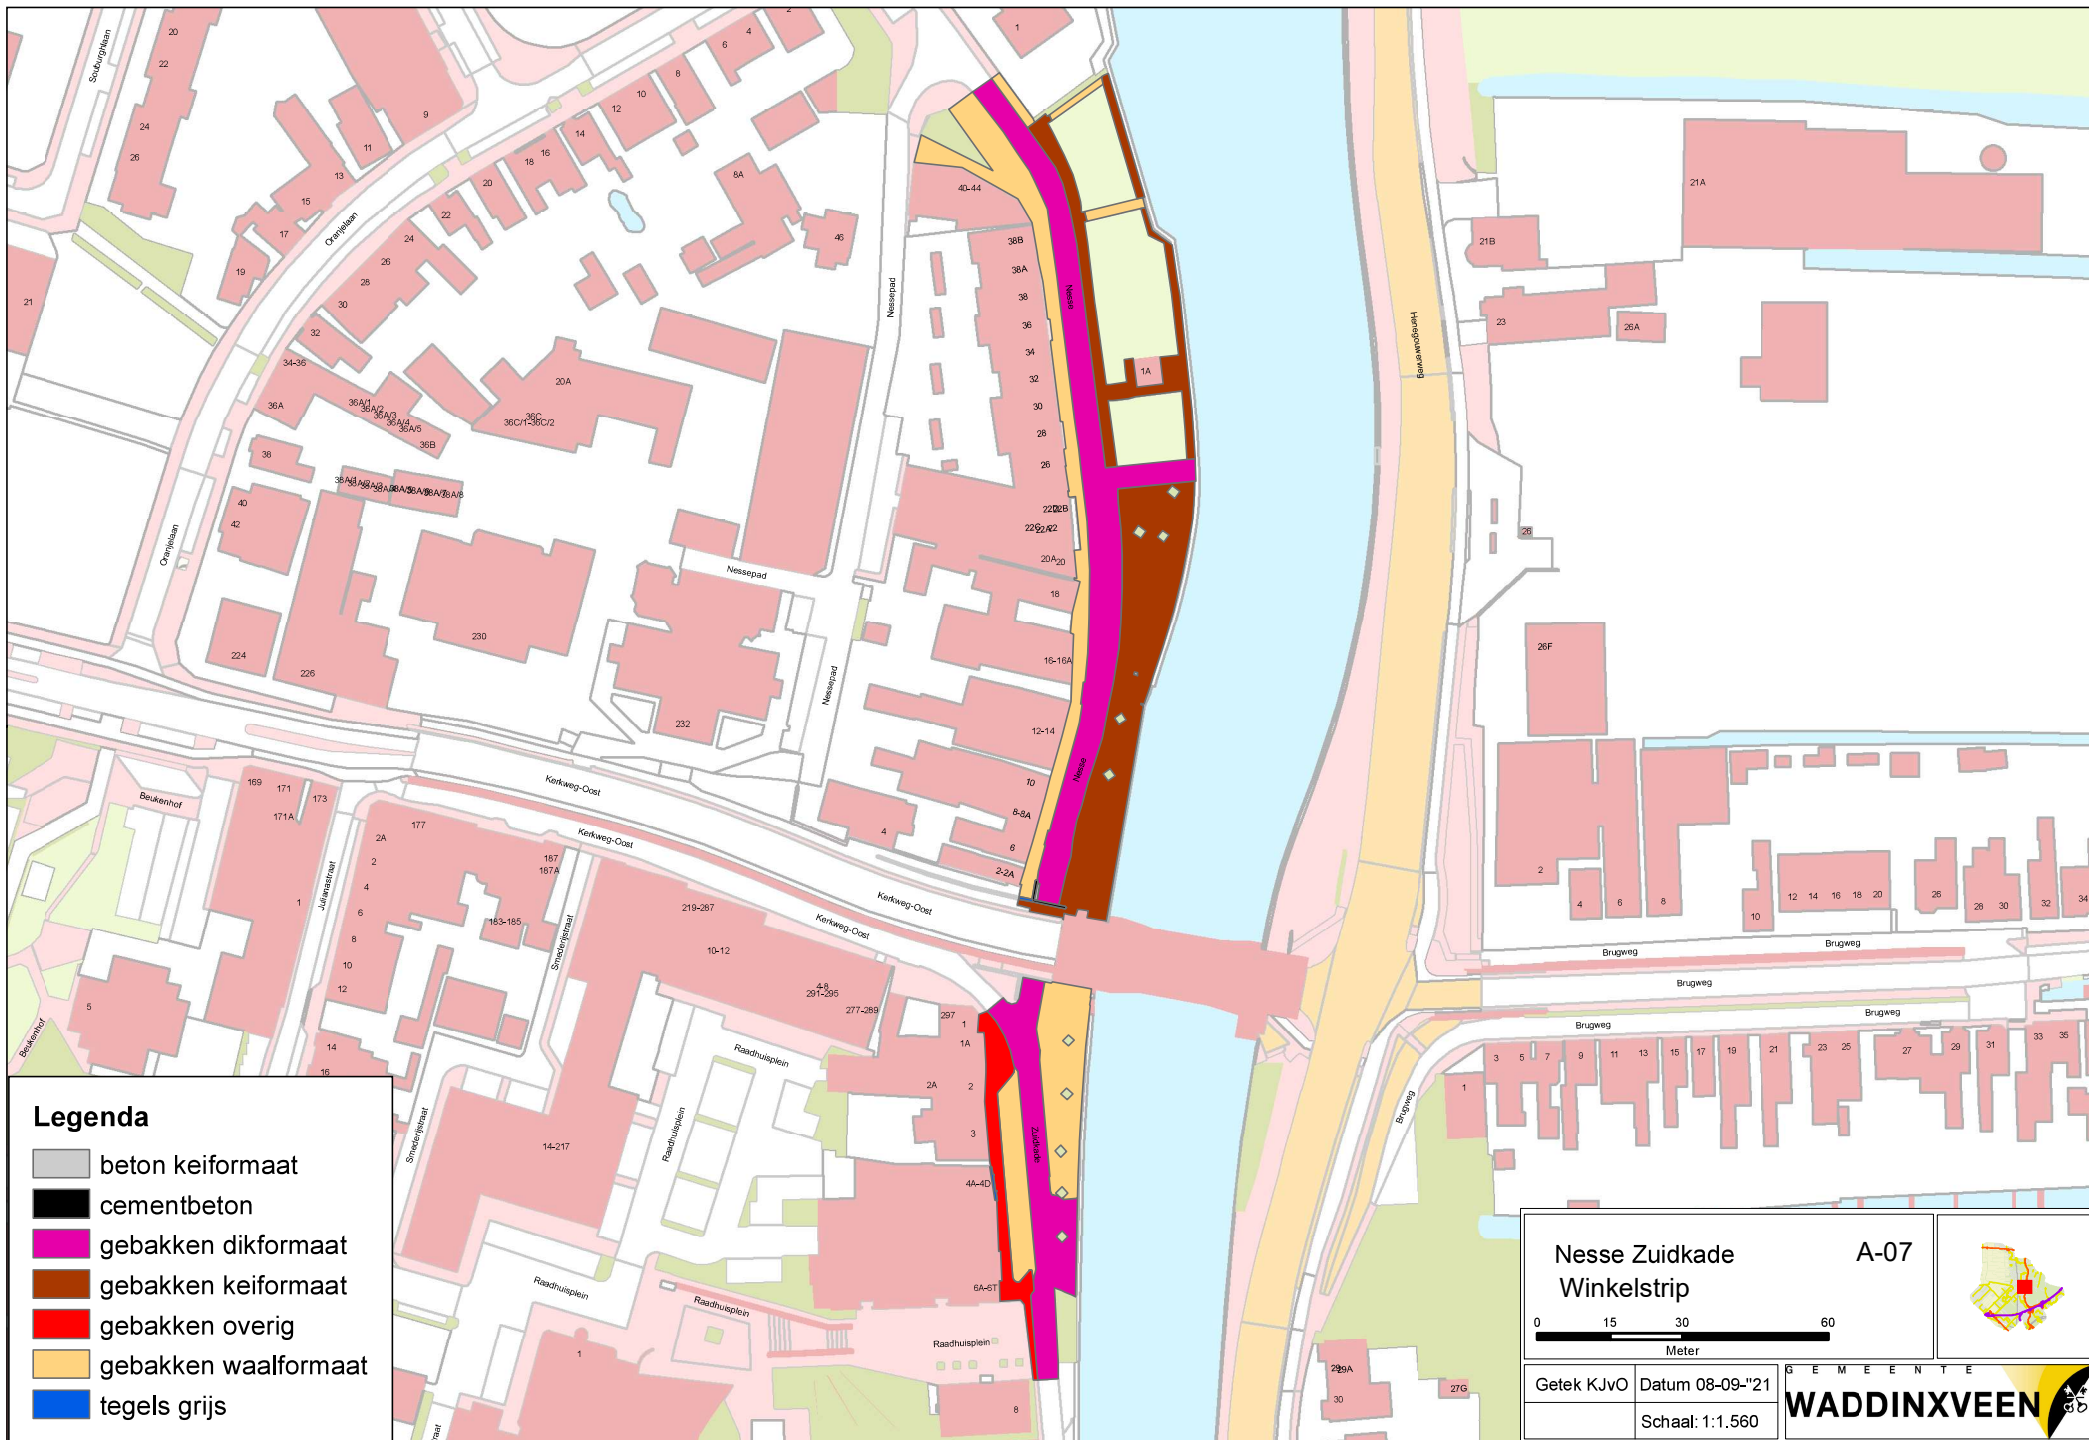

Legenda

- beton keiformaat
- cementbeton
- gebakken dikformaat
- gebakken keiformaat
- gebakken overig
- gebakken waalformaat
- tegels grijs

Nesse Zuidkade
Winkelstrip

A-07

0153060

Meter

Getek KJvO

Datum 08-09-'21

S C H E M E E N T E

WADDINXVEEN