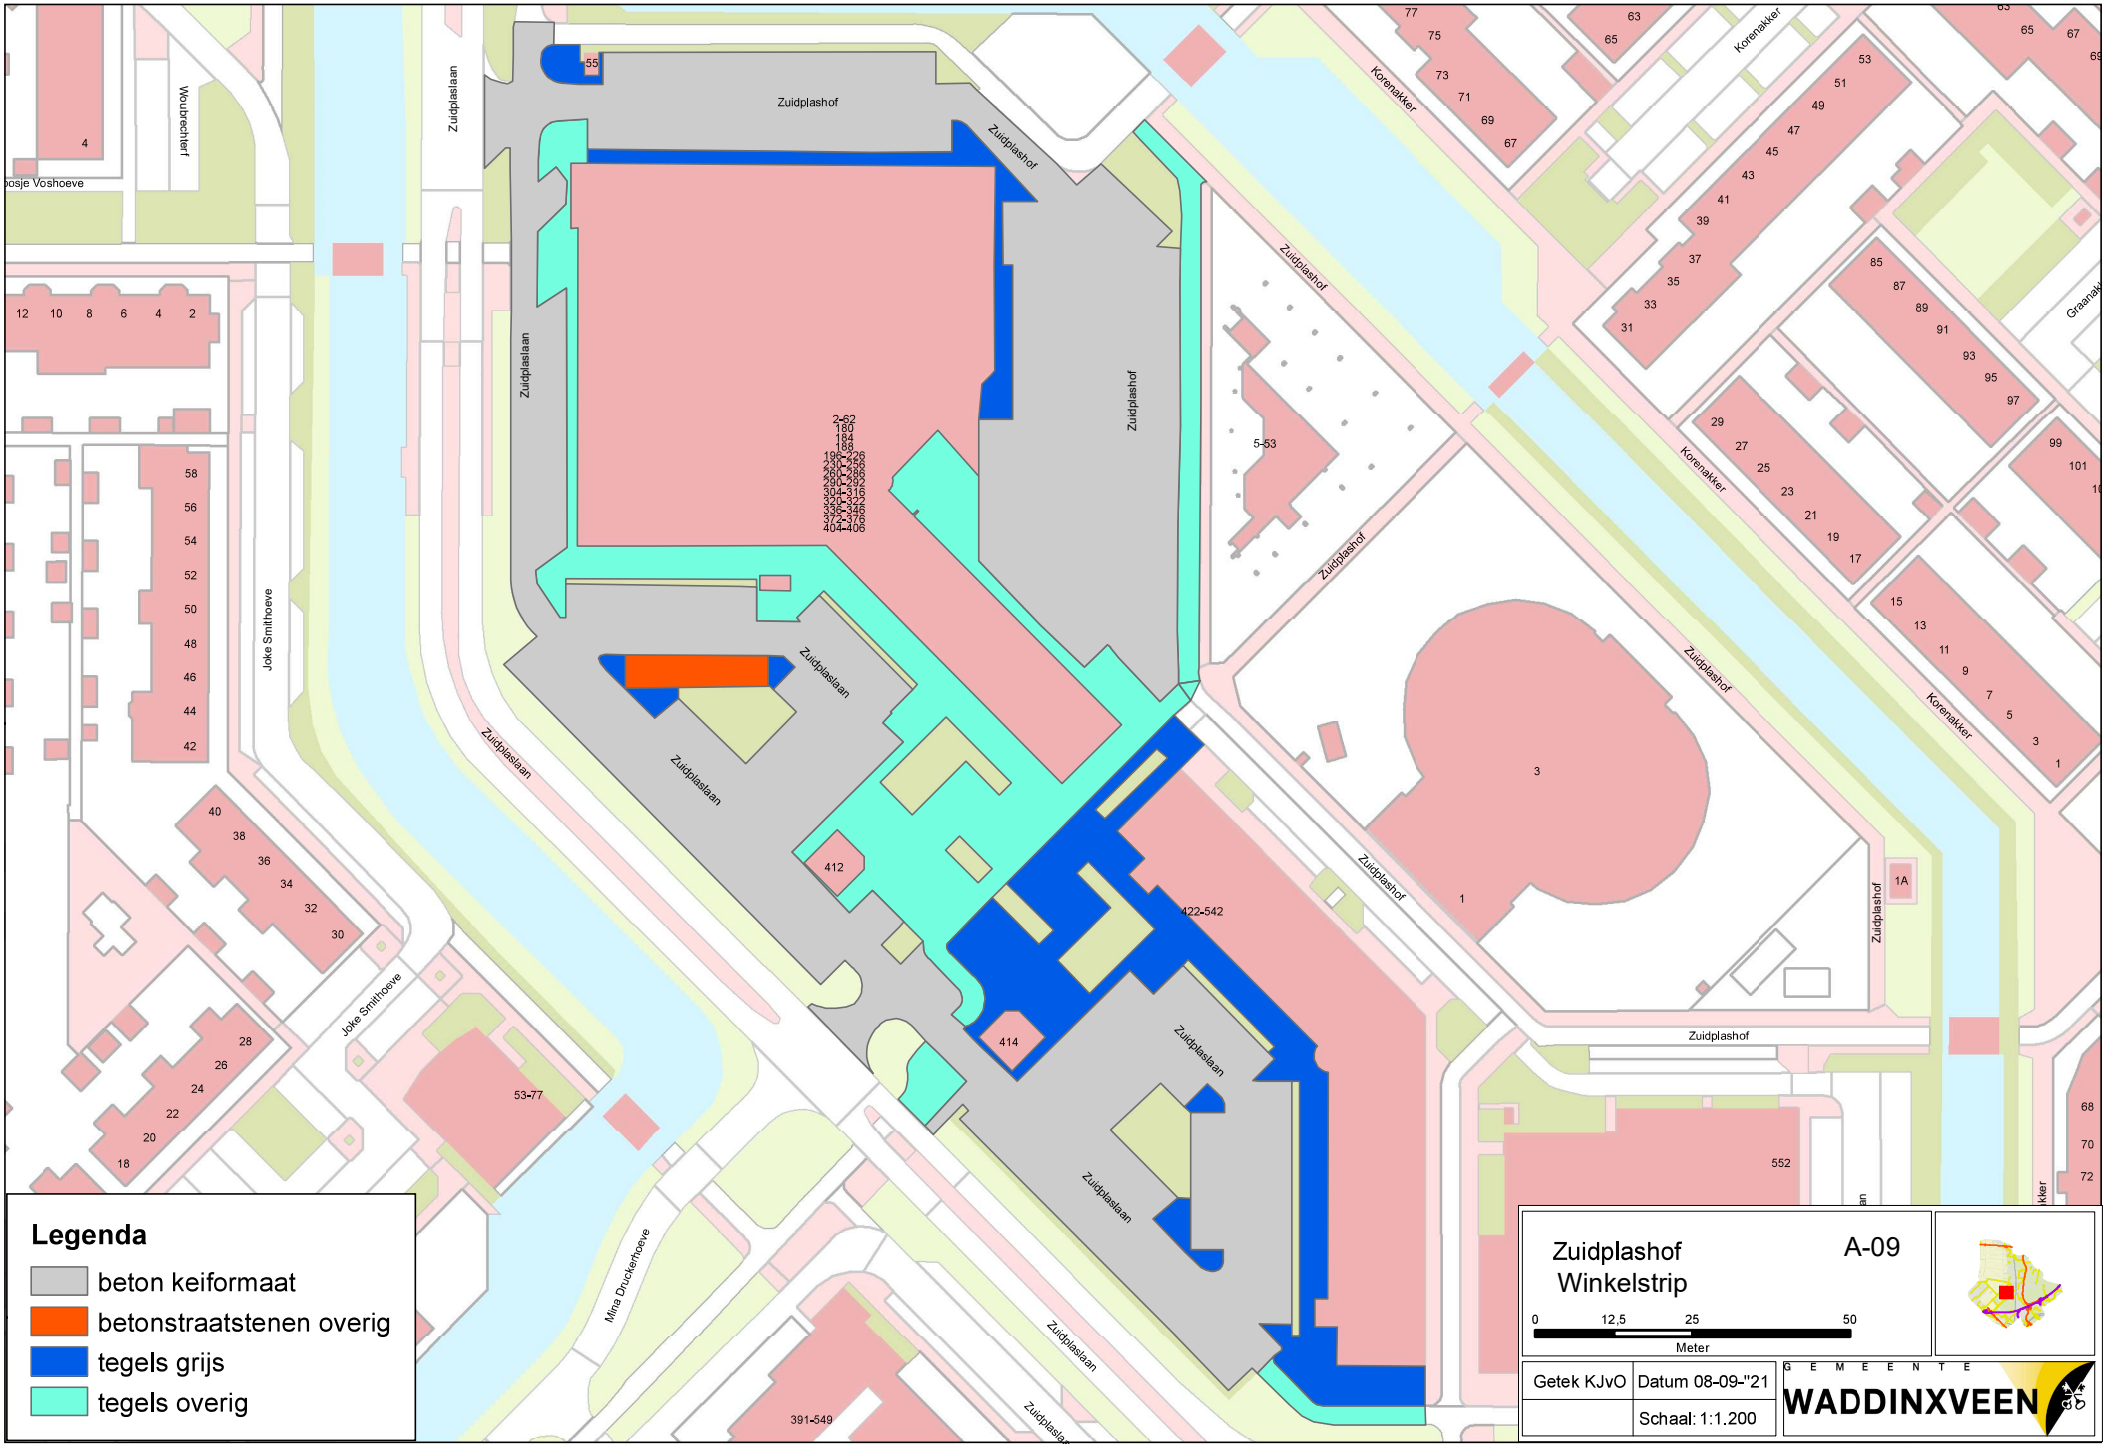
Legenda
beton keiformaat
betonstraatstenen overig
tegels grijs
tegels overig
Zuidplashof
Winkelstrip
A-09
0
12,5
25
50
Meter
Getek KJvO
Datum 08-09-"21
Schaal: 1:1.200
GEMEENTE
WADDINXVEEN
Zuidplashof
Zuidplaslaan
Korenakker
Joke Smithoeve
Mina Druckerhoeve
Woubrechterf
2-62
180
184
188
196-226
230-256
260-286
290-302
304-316
320-322
335-335
372-376
404-406
412
414
422-542
391-549
53-77
552
5-53
1
1A
3