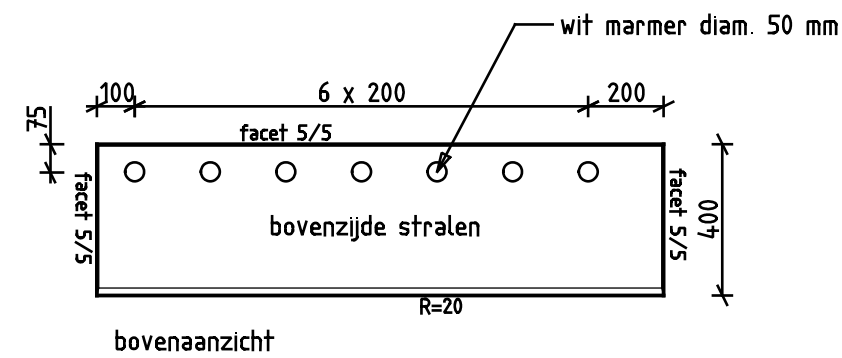


| Wijz.  | Datum      | Status     | Opmerkingen         |                |              |
|--------|------------|------------|---------------------|----------------|--------------|
| 0      | 15-11-21   | Definitief | Blad is ongewijzigd |                |              |
| Contr. | Tekenaar   |            | Projectleider       | Afdelingshoofd | Project e.v. |
| Naam   | bzlhoog    |            | sbdob2p             |                | sbdob2p      |
| Datum  | 15-11-2021 |            | 15-11-2021          |                | 15-11-2021   |

## NRR FASE 2

### Leverantie Perronbanden; type A10

### Bestekstekening

Opdrachtgever: GDH DSO Verkeer

Tekenaar: L. Hoogduin  
 Besteknr: 95024236  
 Documentnr: 95024236-NRRFII-CTV-BE-002

Schaal: 1:20  
 Formaat: A3  
 Maten in: m



Den Haag

| Afdeling | Blad | Wijz. |
|----------|------|-------|
| CTV      | A10  | 0     |