



bovenaanzicht

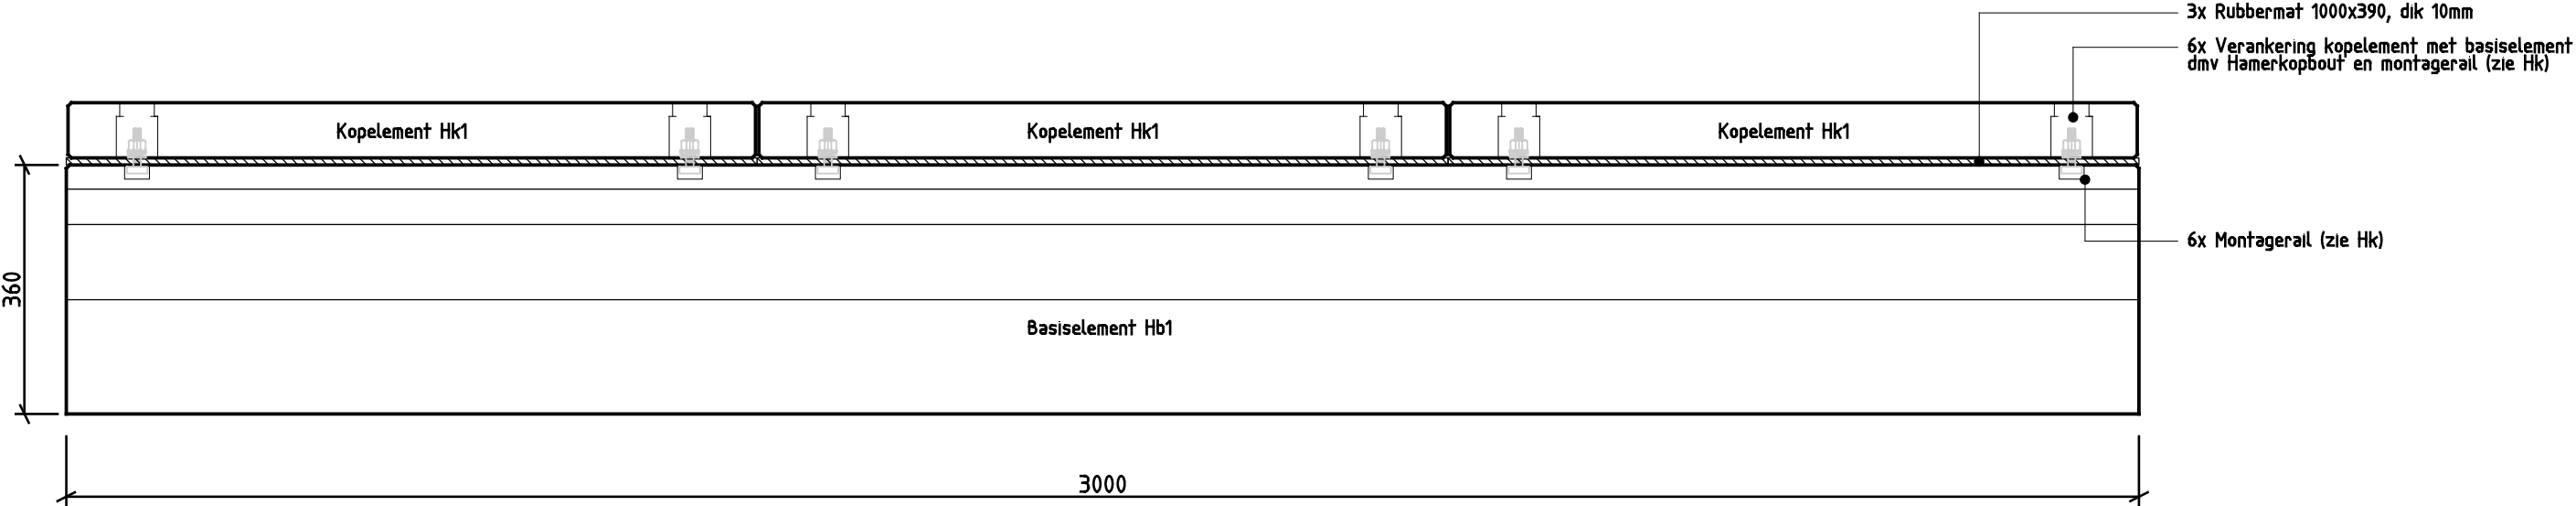

vooraanzicht

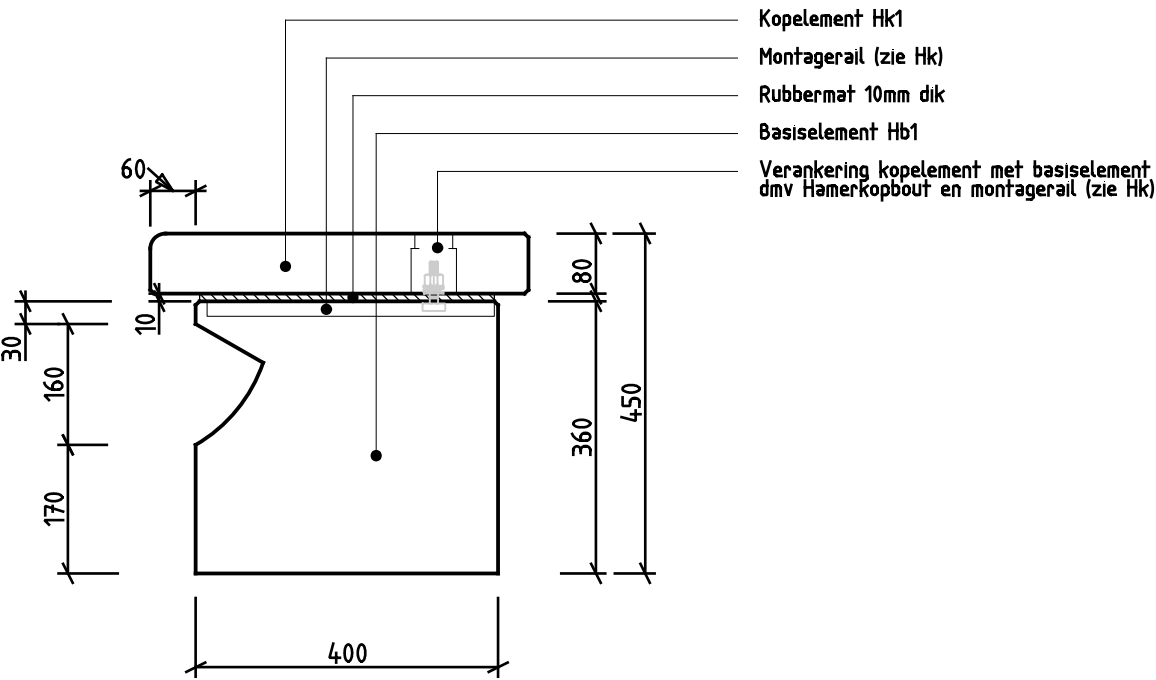

zij aanzicht

- Perronbandtype H1, bestaande uit:
- 1x Basiselement Hb1
 - 3x Kopelement Hk1
 - 6x Verankering (incl. losse marmere stippen)
 - 3x Rubbermat

Wijz.	Datum	Status	Opmerkingen		
0	15-11-21	Definitief	Blad is ongewijzigd		
Contr.	Tekenaar		Projectleider	Afdelingshoofd	Project e.v.
Naam	bzlhoog		sbdob2p		sbdob2p
Datum	15-11-2021		15-11-2021		15-11-2021

NRR FASE 2
Leverantie Perronbanden; type H1
Bestekstekening

Opdrachtgever: GDH DSO Verkeer

Tekenaar: L. Hoogduin
Besteknr: 95024236
Documentnr: 95024236-NRRFII-CTV-BE-002

Schaal: 1:10
Formaat: A3
Maten in: m



Den Haag

Afdeling	Blad	Wijz.
CTV	H1/	0