




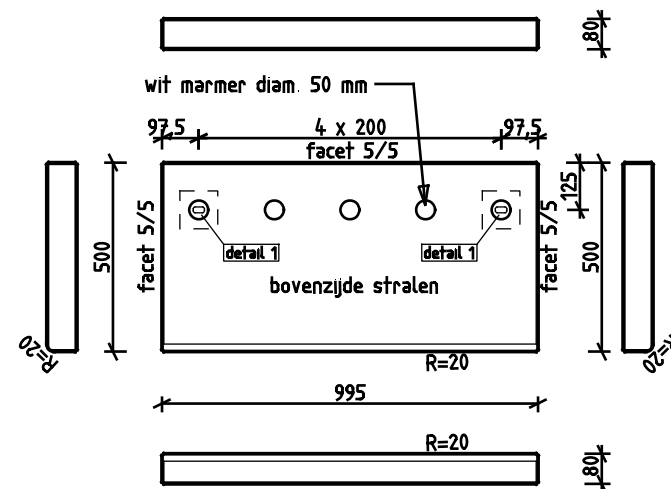


Element Hk1
Schaal 1:20

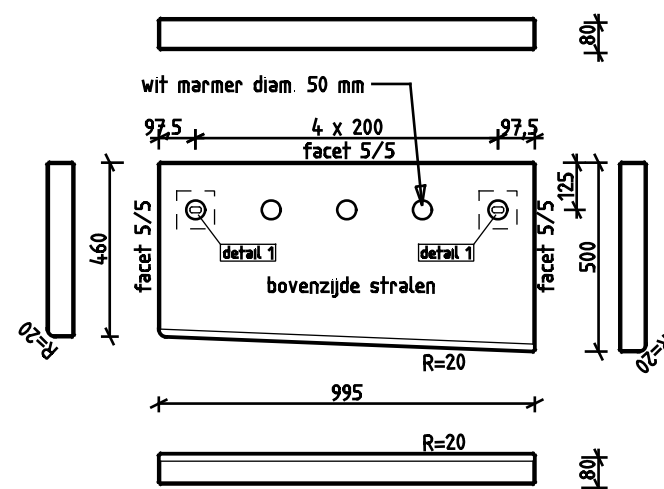


Element Hk2
Schaal 1:20

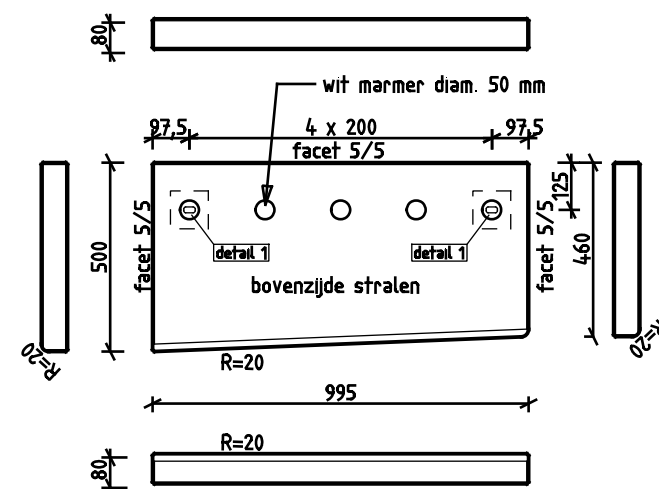


Element Hk3
Schaal 1:20

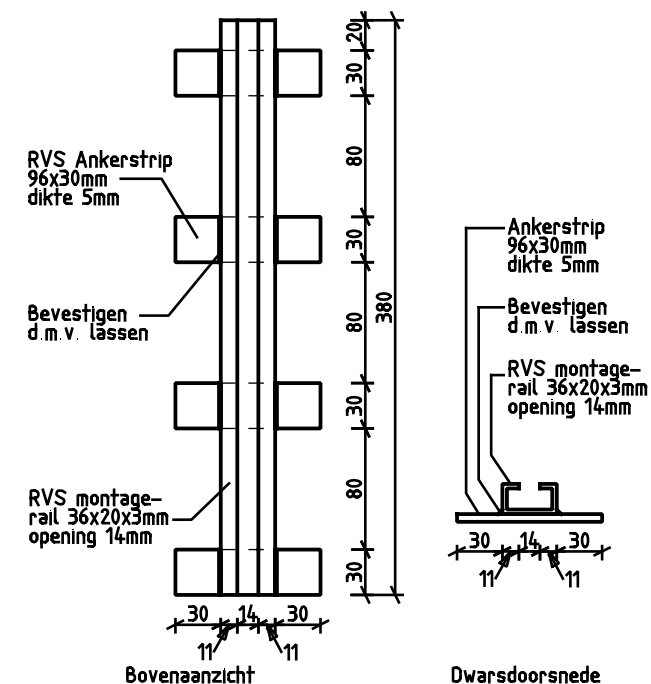


Detail 1 (RVS rails)
Schaal: 1:5

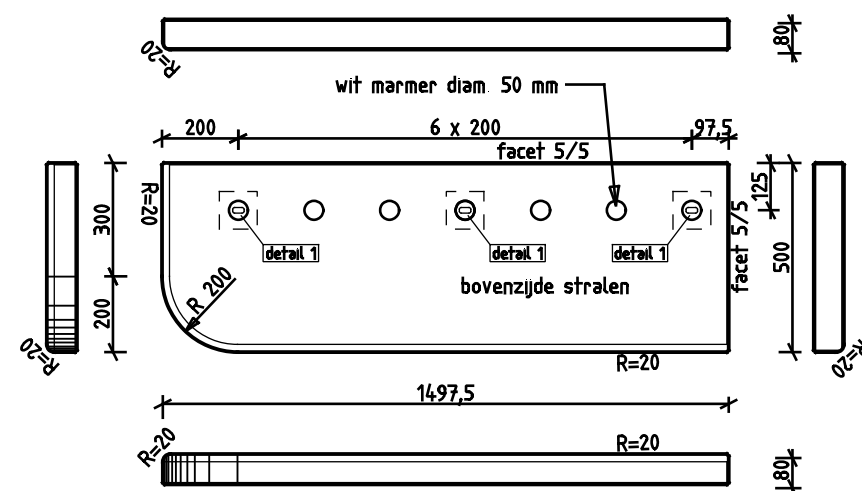


Element Hk4
Schaal 1:20

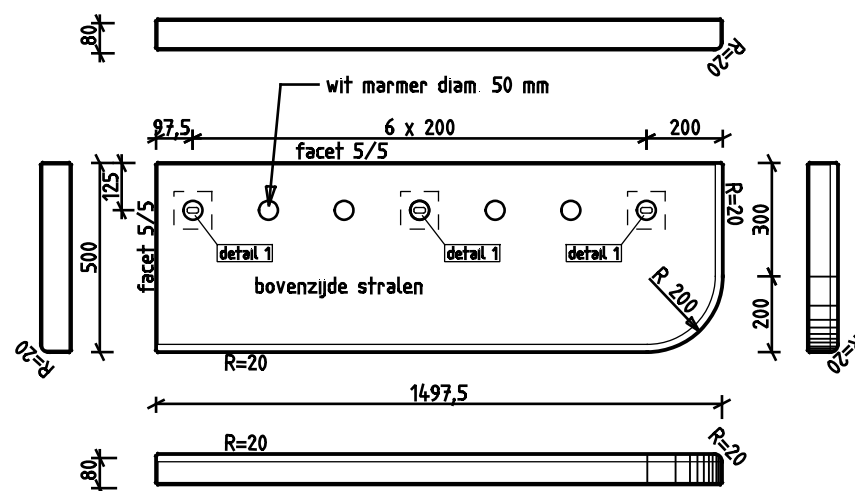


Element Hk5
Schaal 1:20

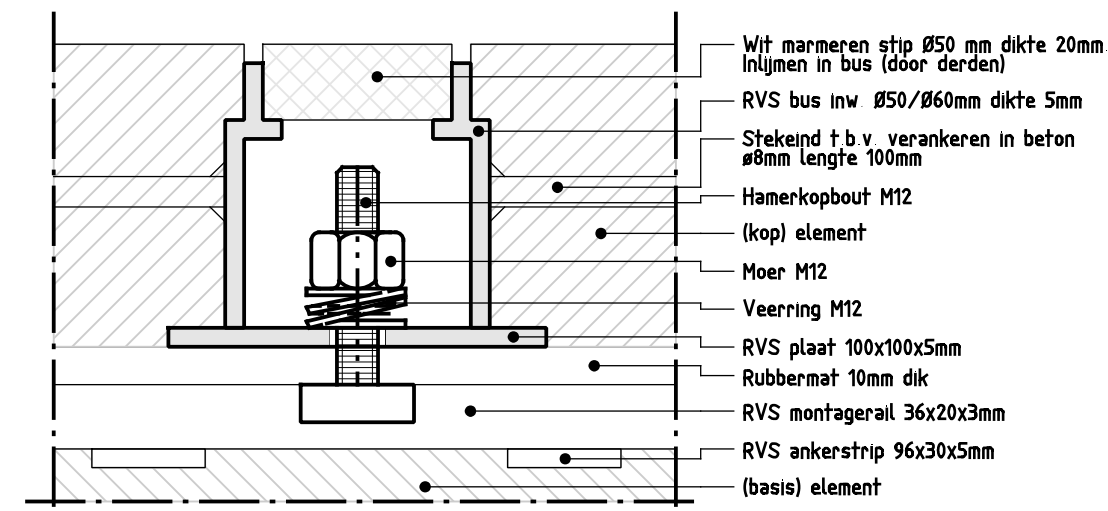

Detail 2 (Doorsnede verbinding kop met basiselement)
Schaal 1:2

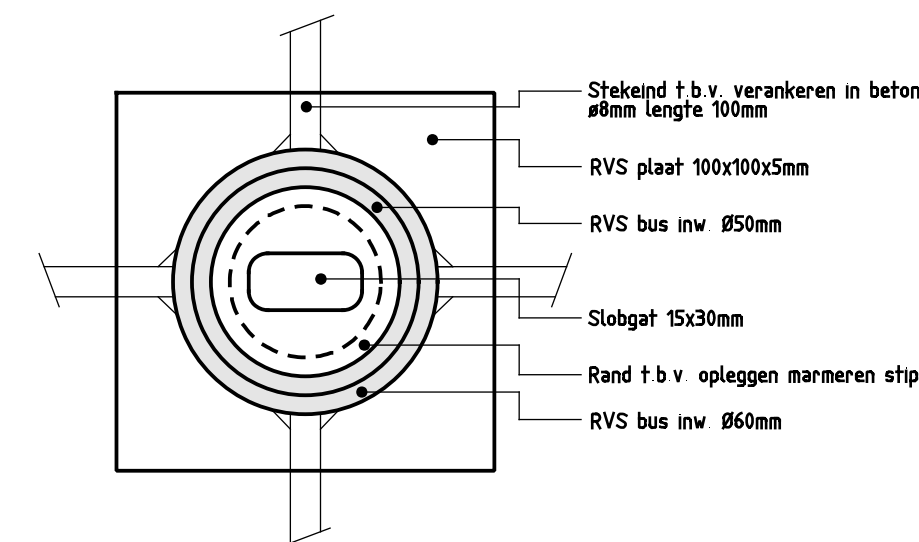

Detail 3 (Bovenaanzicht samengestelde verankeringsbus)
Schaal 1:2

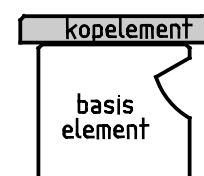

Wijz.	Datum	Status	Opmerkingen		
0	15-11-21	Definitief	Blad is ongewijzigd		
Contr.	Tekenaar	Projectleider		Afdelingshoofd	Project e.v.
Naam	bzlhoog	sbdob2p			sbdob2p
Datum	15-11-2021	15-11-2021			15-11-2021

NRR FASE 2

Leverantie Perronbanden; type Hk 1 t/m 5

Bestekstekening

Opdrachtgever: GDH DSO Verkeer

Tekenaar: L. Hoogduin
Besteknr: 95024236
Documentnr: 95024236-NRRFII-CTV-BE-002

Schaal: 1:20 - 1:5
Formaat: A3
Maten in: m



Den Haag

Afdeling	Blad	Wijz.
CTV	Hk/	0