


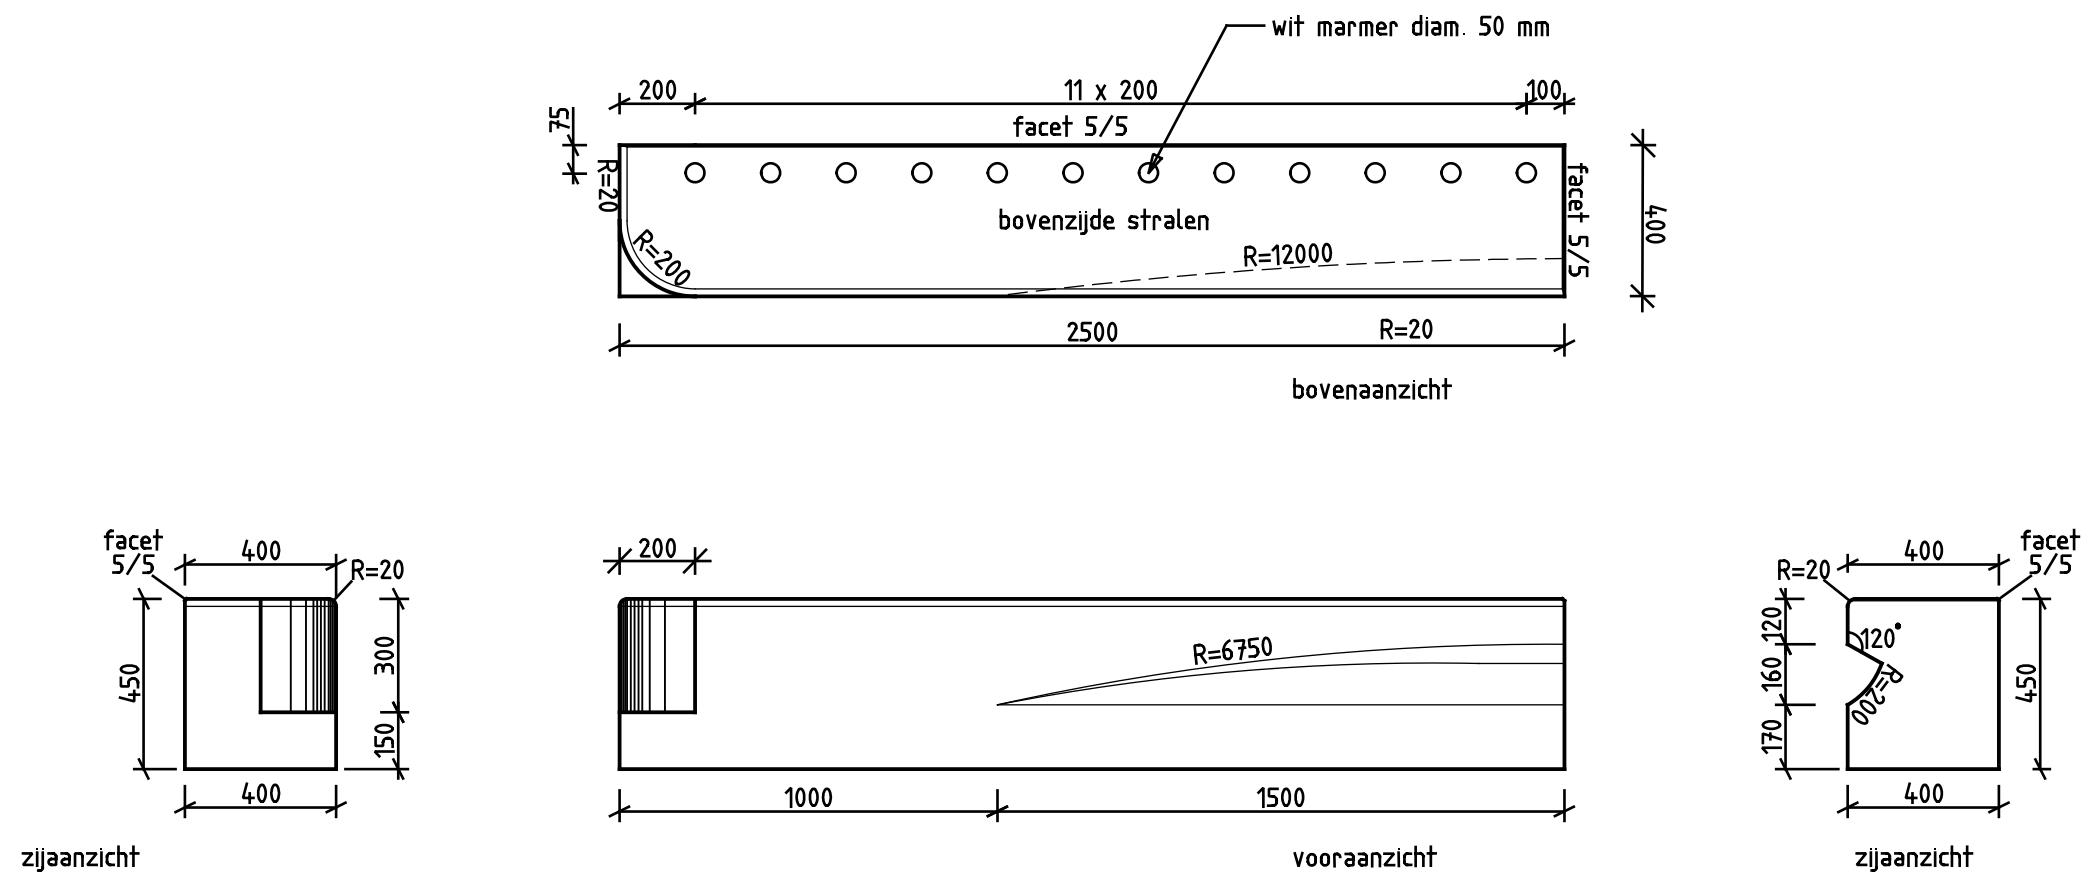

Wijz.	Datum	Status	Opmerkingen		
0	15-11-21	Definitief	Blad is ongewijzigd		
Contr.	Tekenaar		Projectleider	Afdelingshoofd	Project e.v.
Naam	bzlhoog		sbdob2p		sbdob2p
Datum	15-11-2021		15-11-2021		15-11-2021

NRR FASE 2

Leverantie Perronbanden; type P3

Bestekstekening

Opdrachtgever: GDH DSO Verkeer

Tekenaar: L. Hoogduin
 Besteknr: 95024236
 Documentnr: 95024236-NRRFII-CTV-BE-002

Schaal: 1:20
 Formaat: A3
 Maten in: m



Den Haag

Afdeling	Blad	Wijz.
CTV	P3/	0