



Dwarsprofiel A-A'  
Schaal 1 : 20

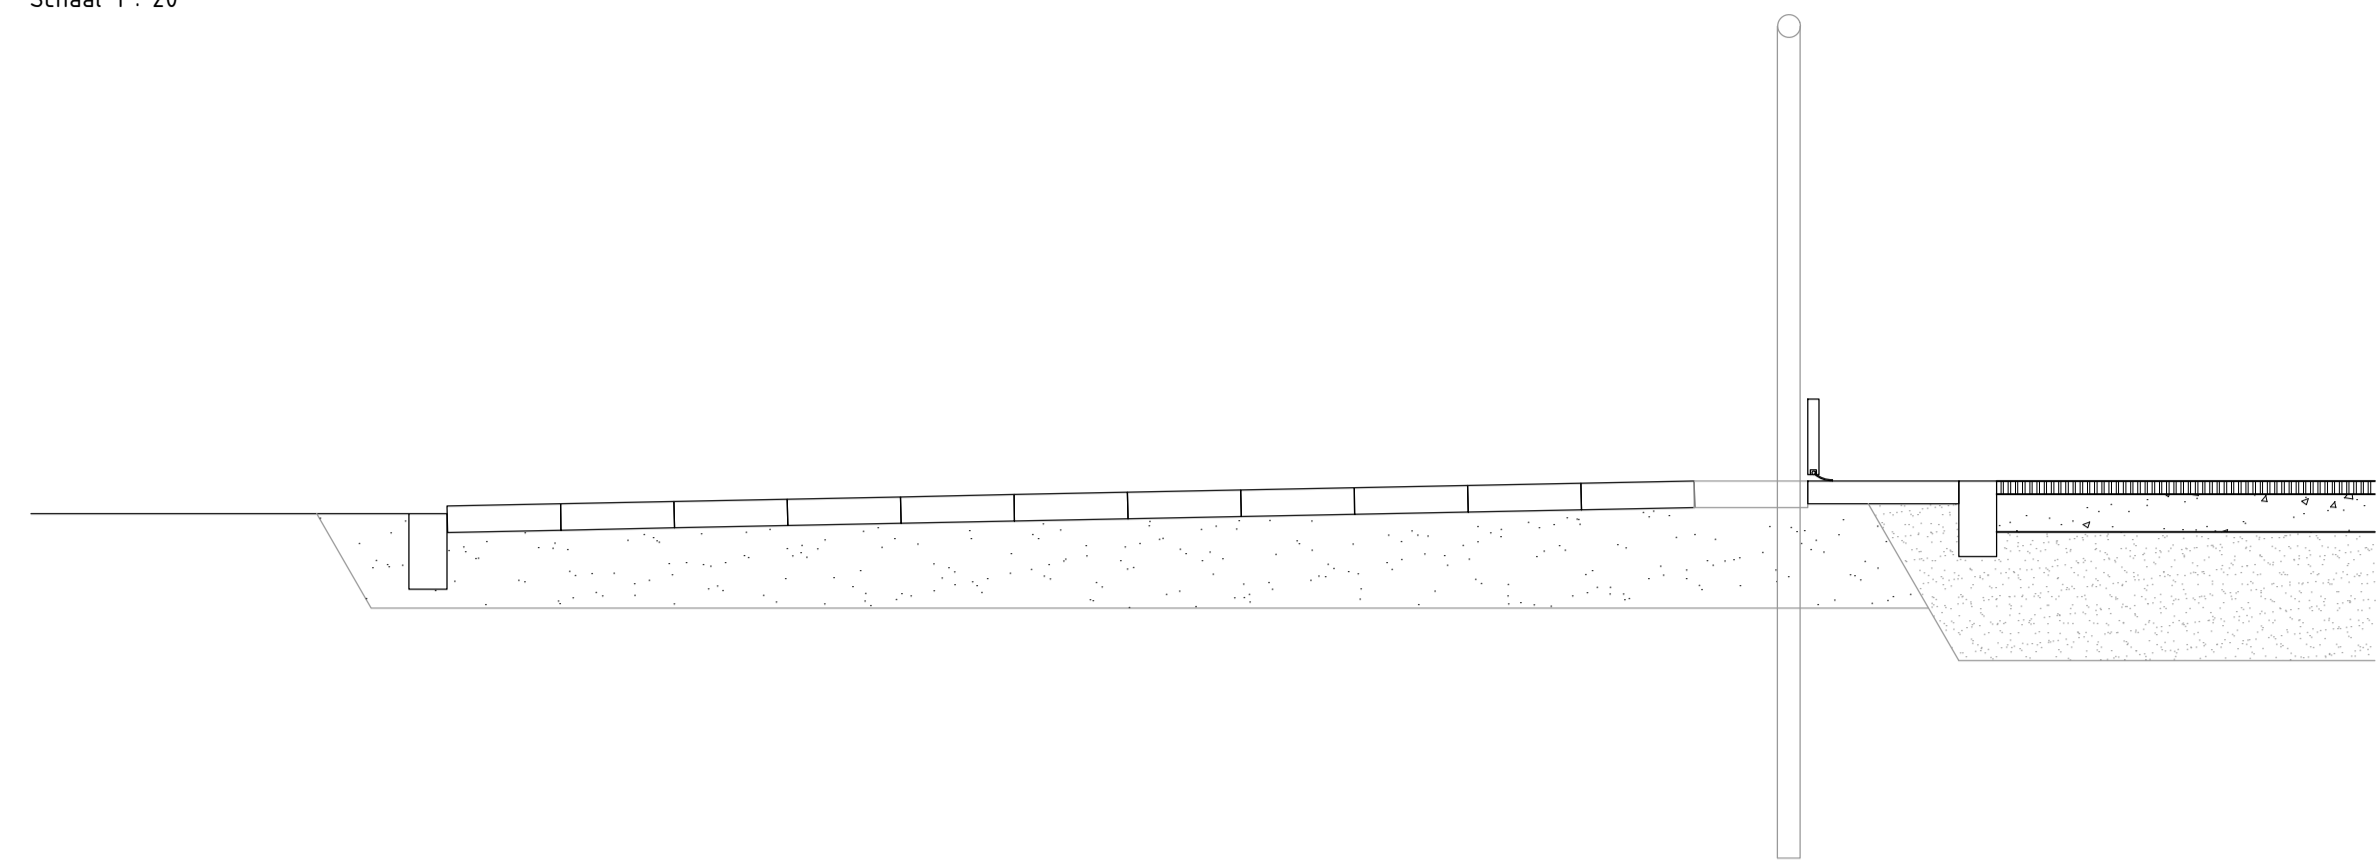


Beplanting met bomen      Tegelpad met dikke tegels      Kunstgrasveld

3.60      0.50

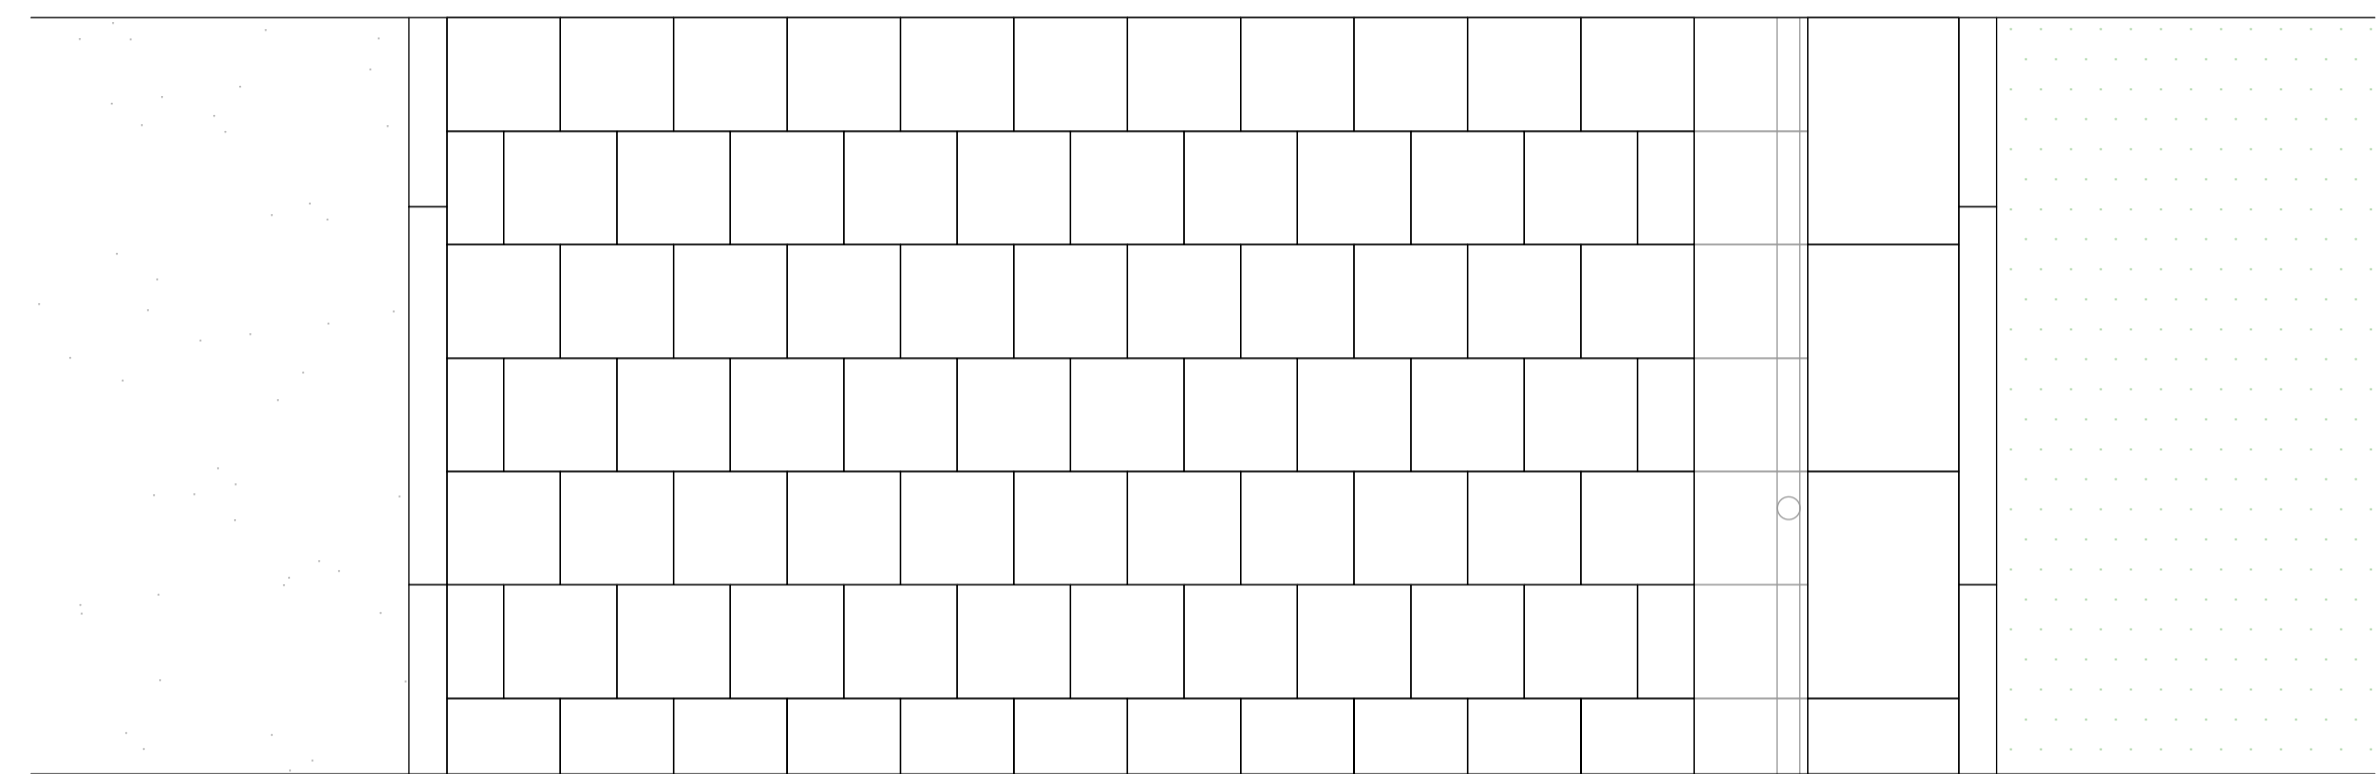


Dwarsprofiel B-B'  
Schaal 1 : 20

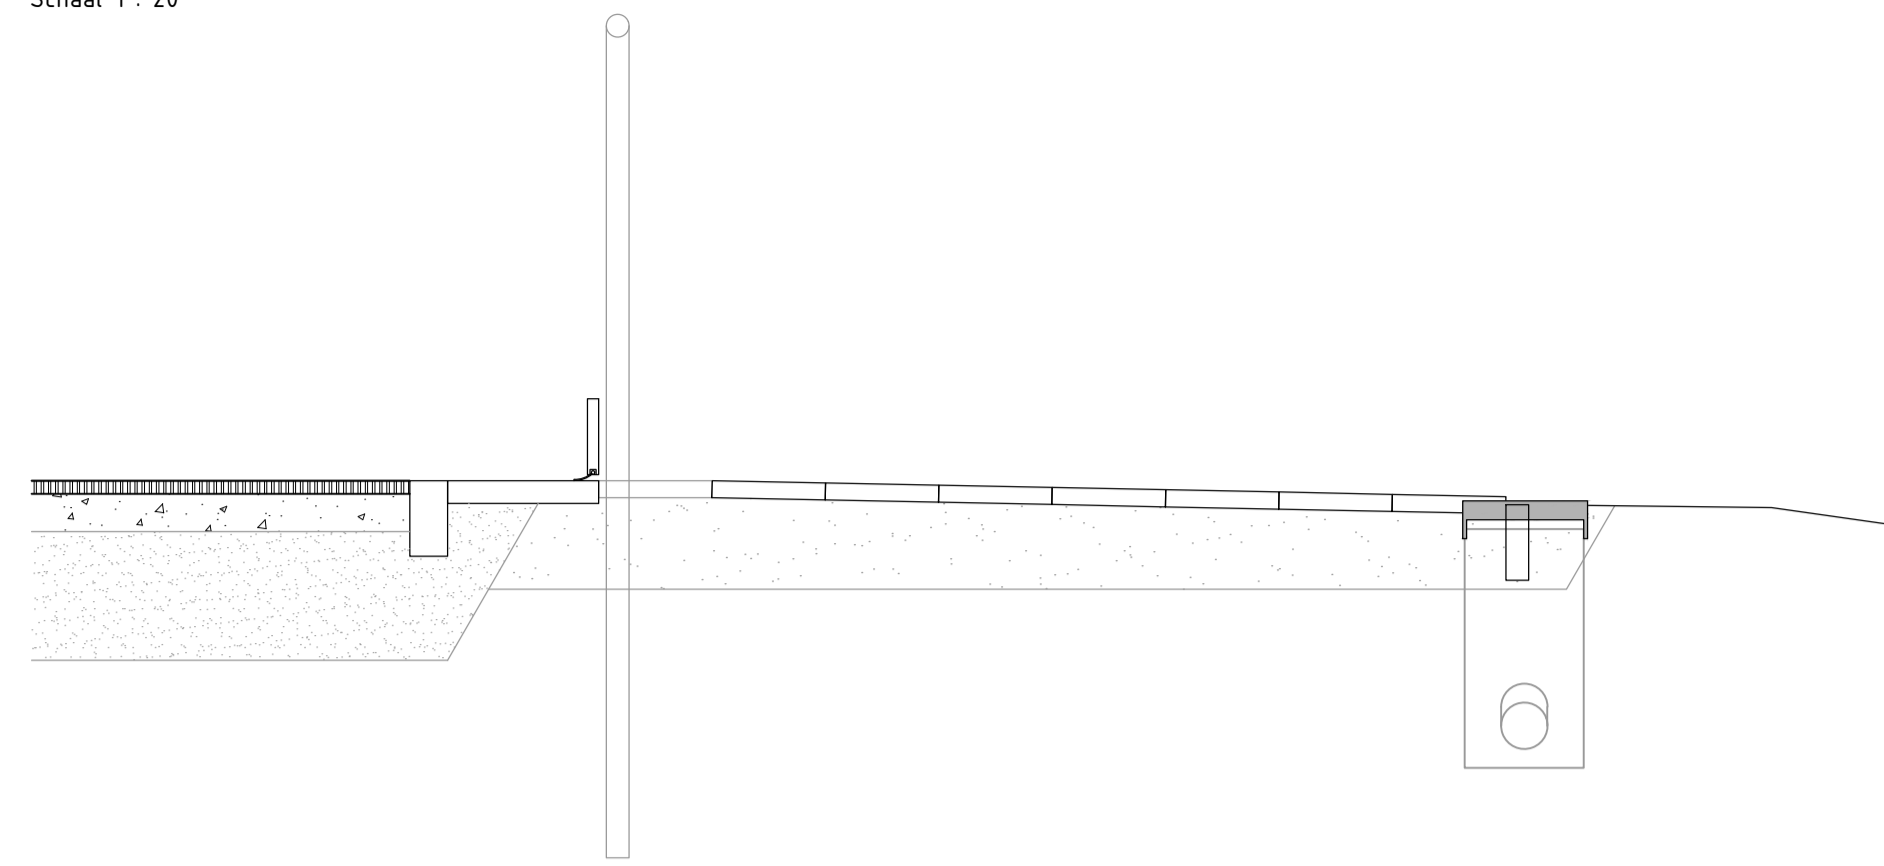


Kunstgrasveld      Tegelpad met hoofddrain putten      Grasberm met talud


0.50      2.40

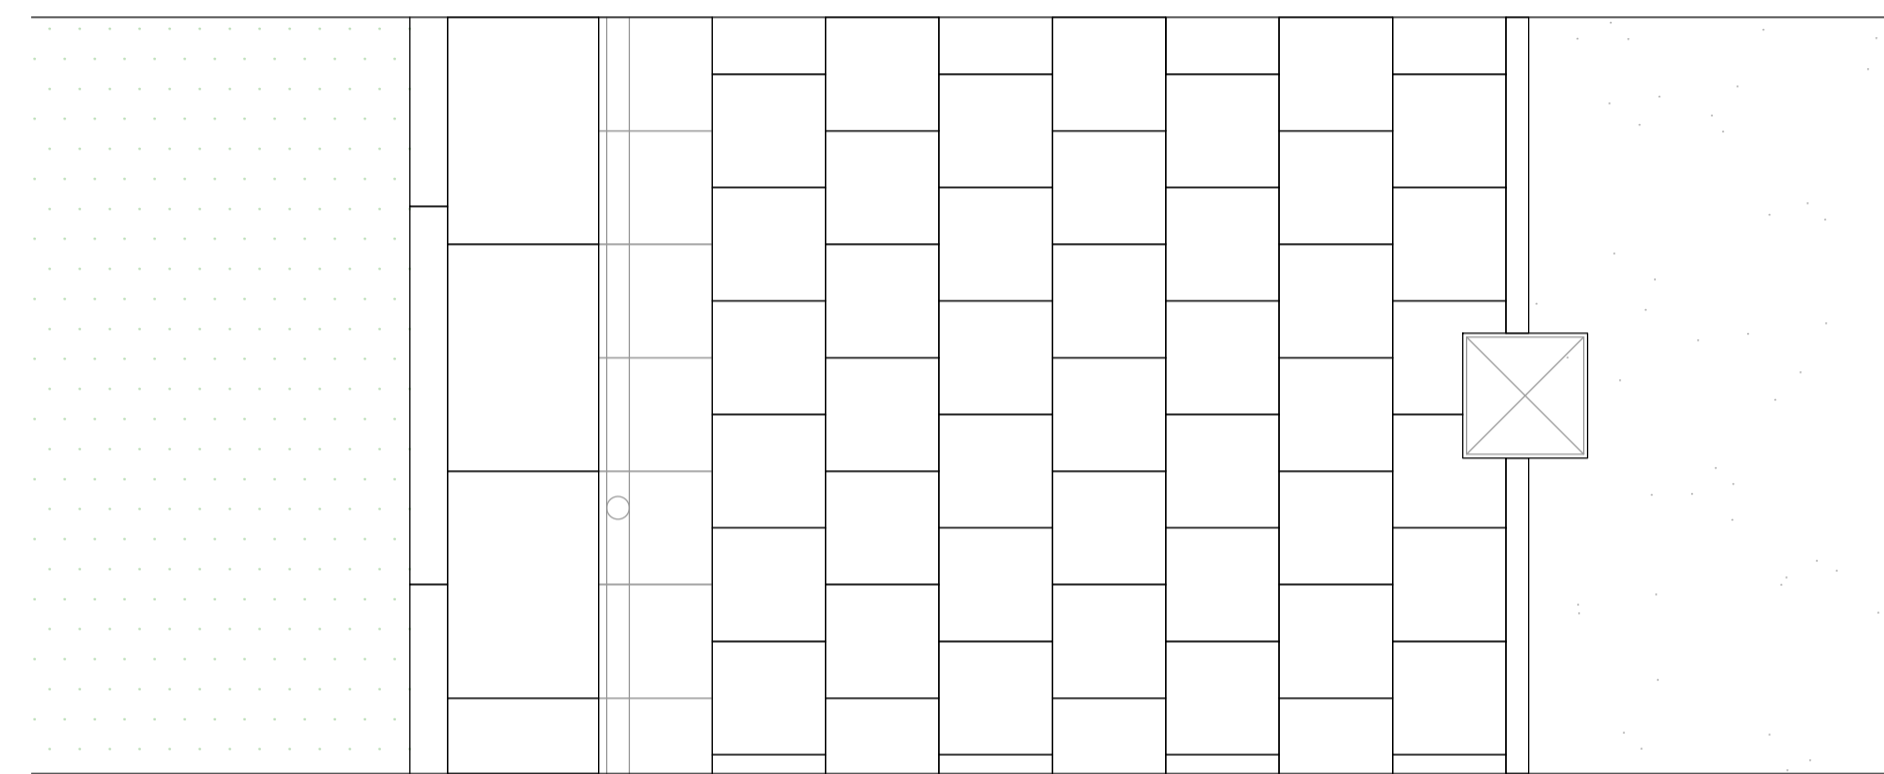

Profiel opbouw huidige situatie  
Kunstgras met sbr infill  
Schaal 1:20

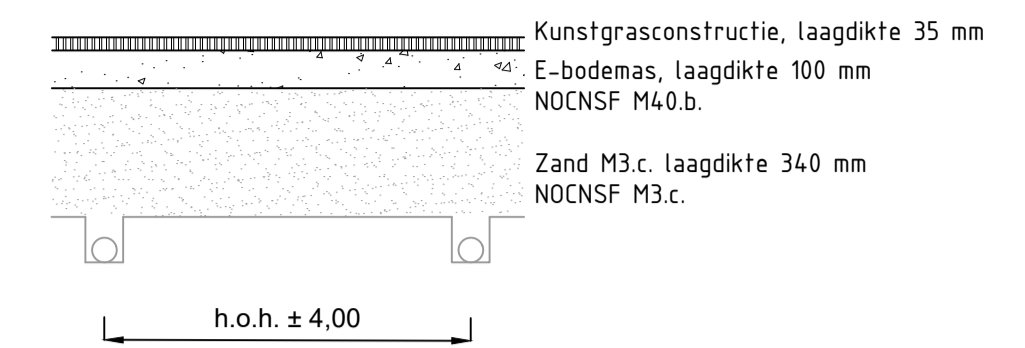


Dwarsprofiel C-C'  
Schaal 1 : 20

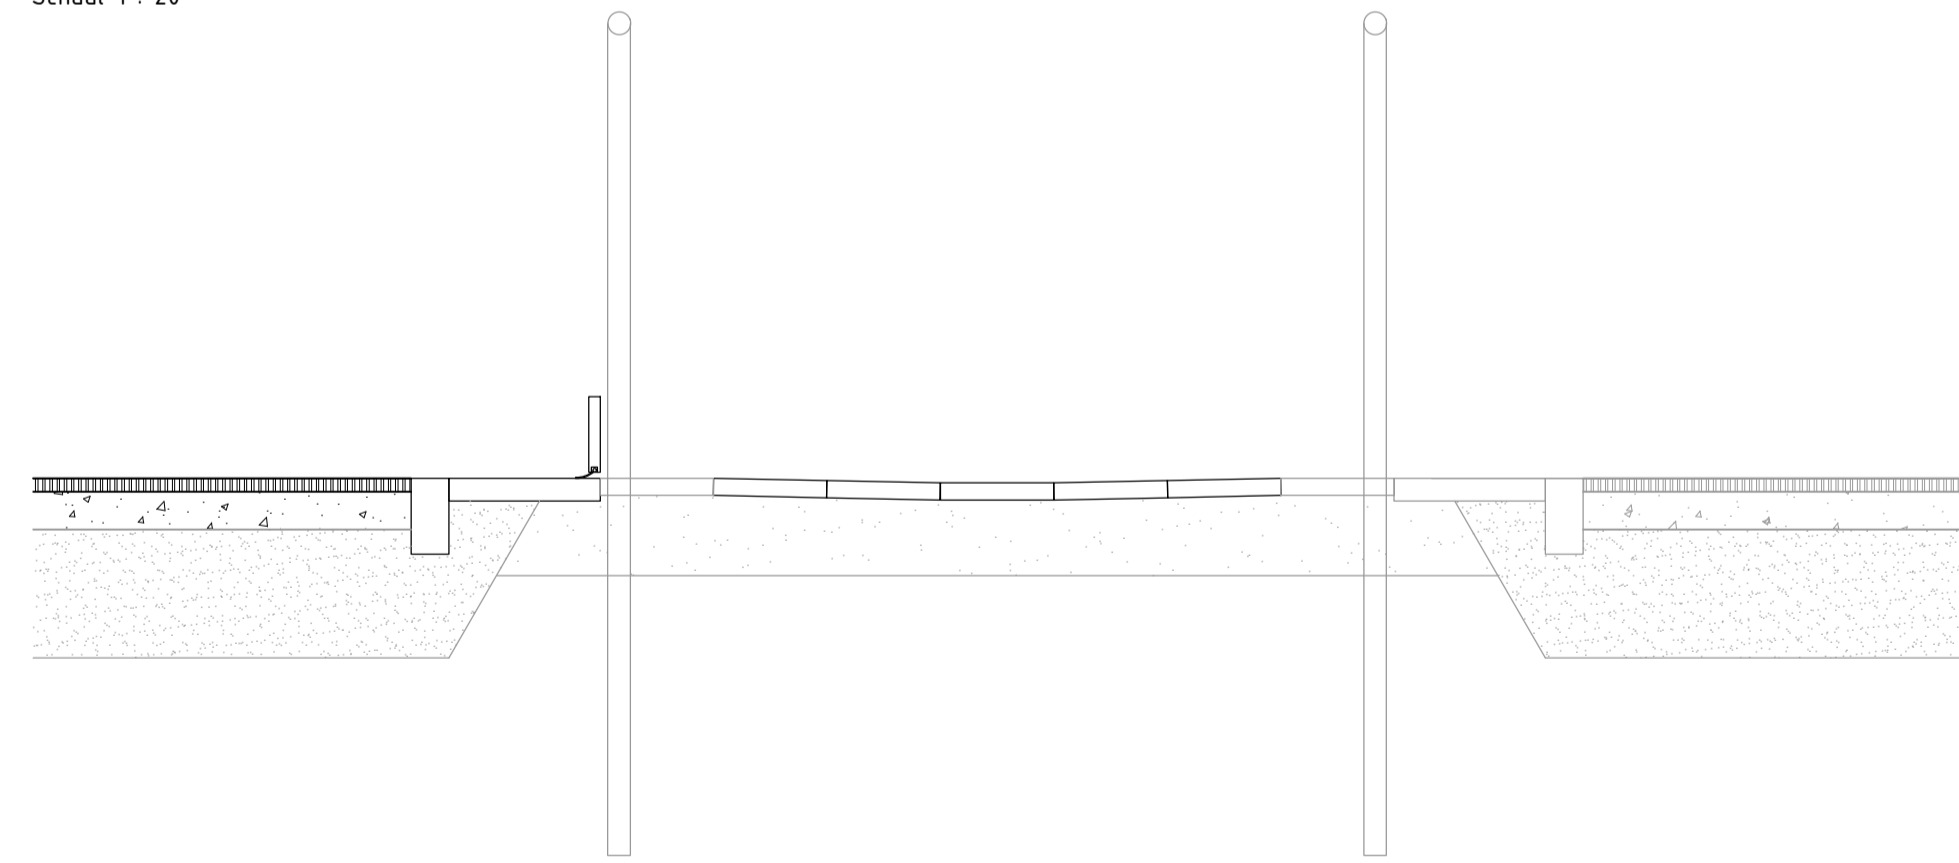


Kunstgrasveld      Tegelpad      Kunstgrasveld Korfbal

0.50      2.10      0.50

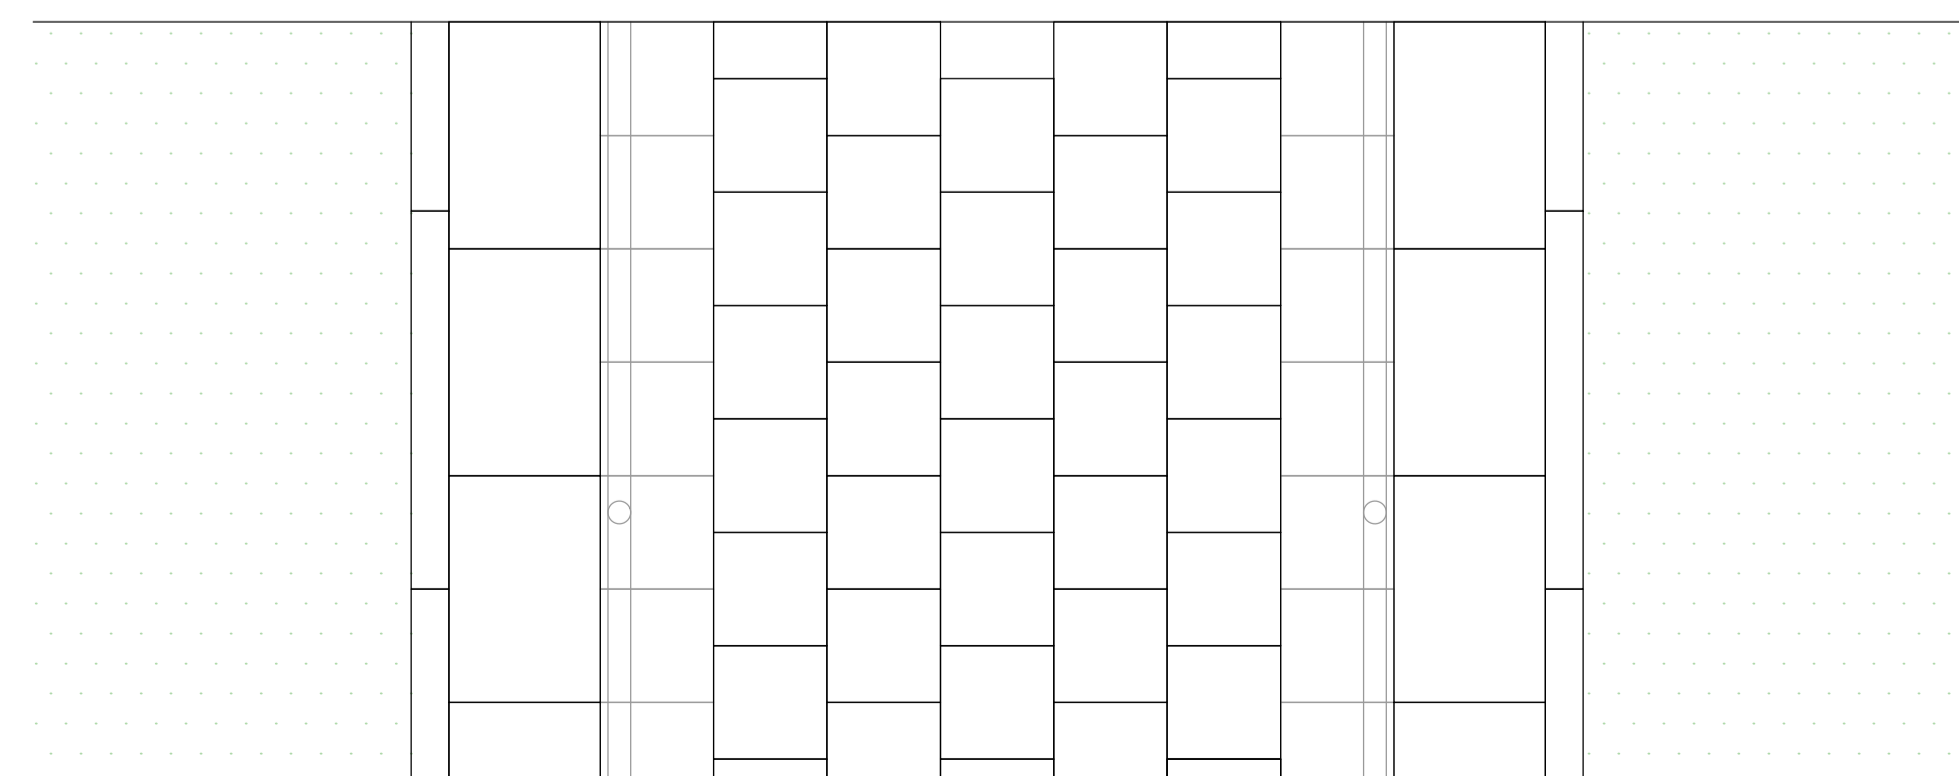


Dwarsprofiel D-D'  
Schaal 1 : 20

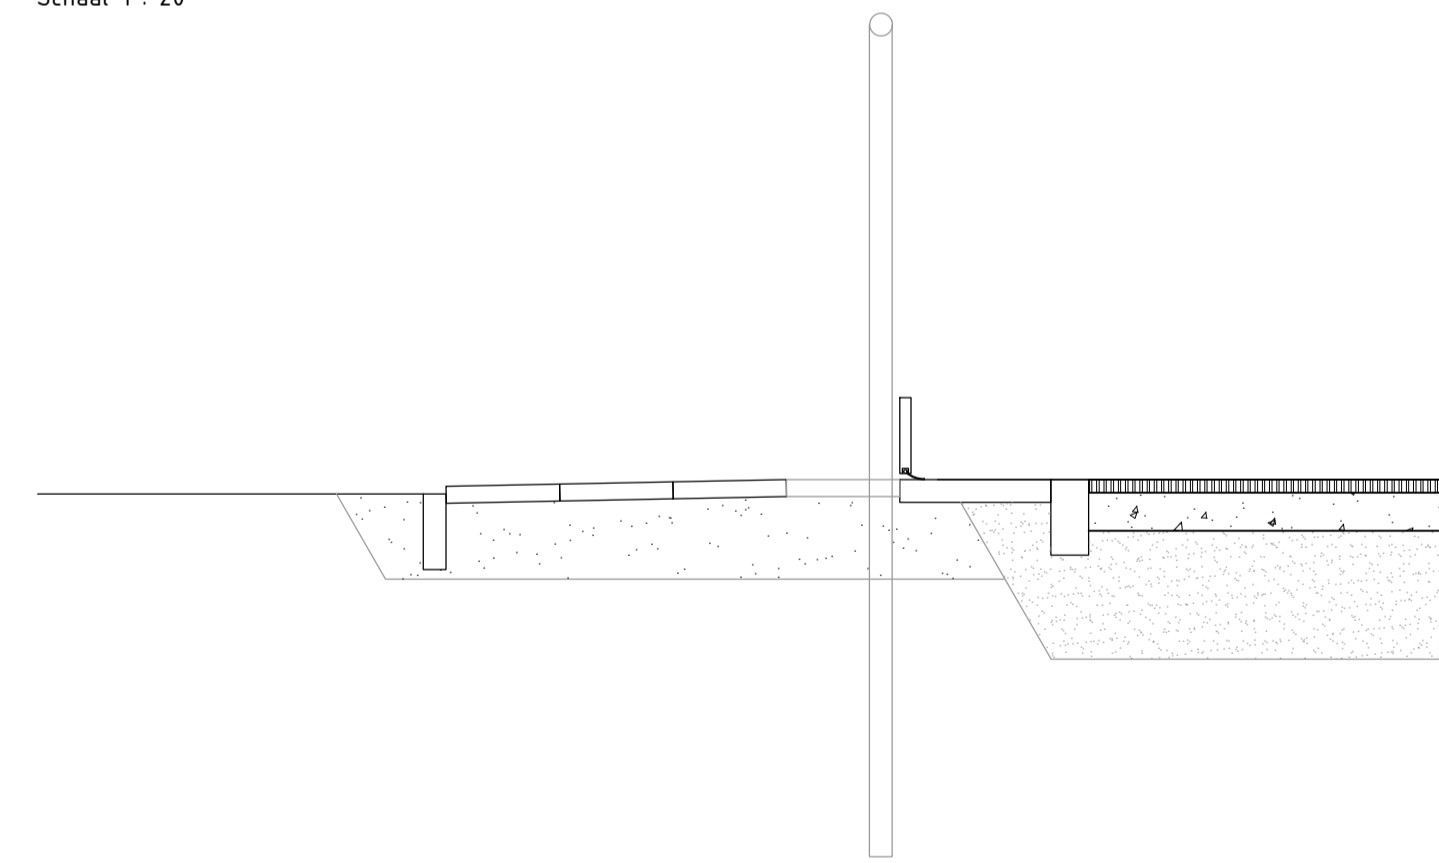

Trainingsveld (gras)      Tegelpad      Kunstgrasveld

1.20      0.50

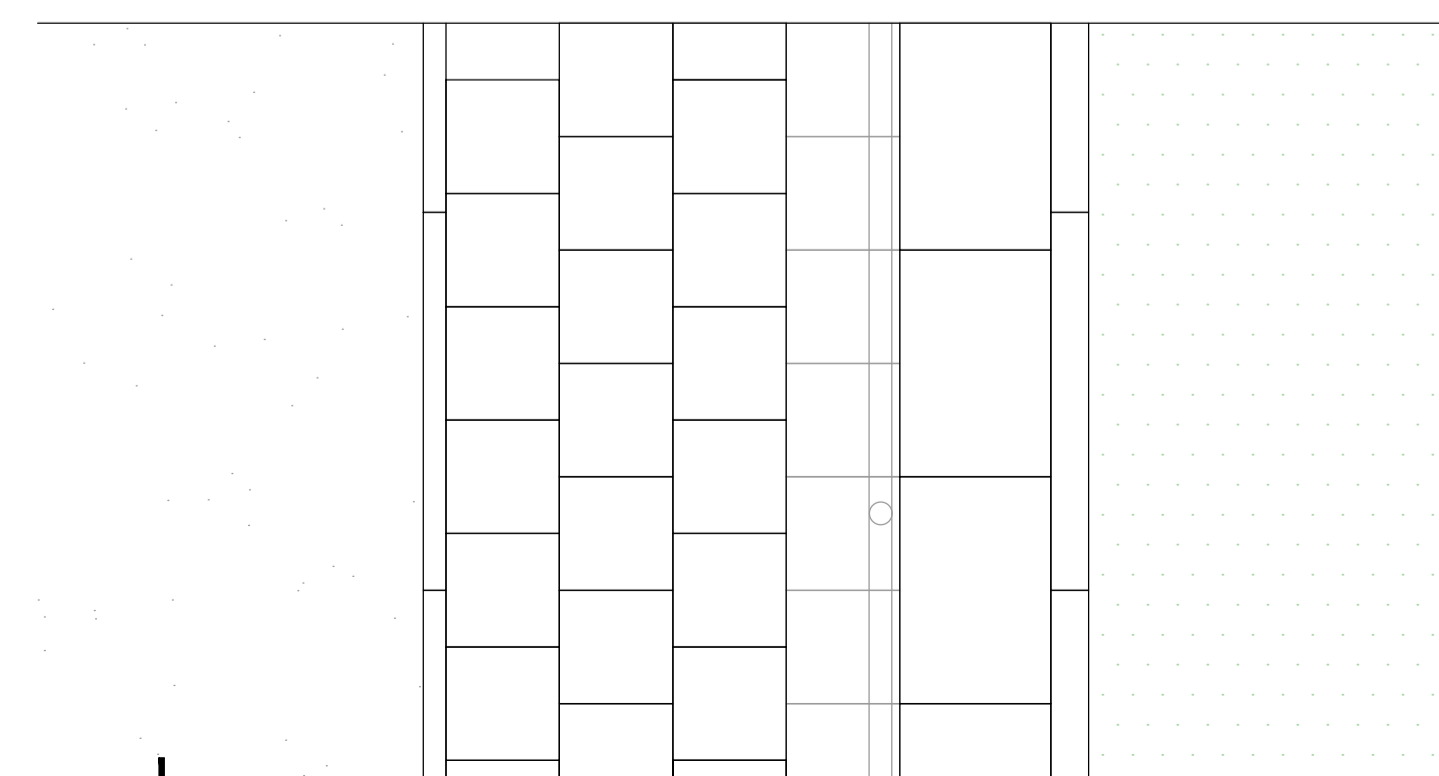

Getekend P. Soethof	Gecontroleerd J. van Middelkoop	Blad 1	Aantal 1	Status Definitief	Datum 17-01-2022
Projectnummer 2021-161	Tekeningnummer 21161-OT-02	Besteknummer 11817664	Schaal 1:20	Formaat A1	
Opdrachtgever <b>Gemeente Barneveld</b>					
Project Renovatie veld 3 Terschuur Terschuurse Boys					
Onderdeel Opruimtekening Details en profielen					
Middelkoop Advies Prinsenstraat 2 6953 BT DIEREN info@middelkoopadvies.nl www.middelkoopadvies.nl					

