




Profiel opbouw nieuwe situatie
Kunstgras met zand/Prögrän infill
Schaal 1:20

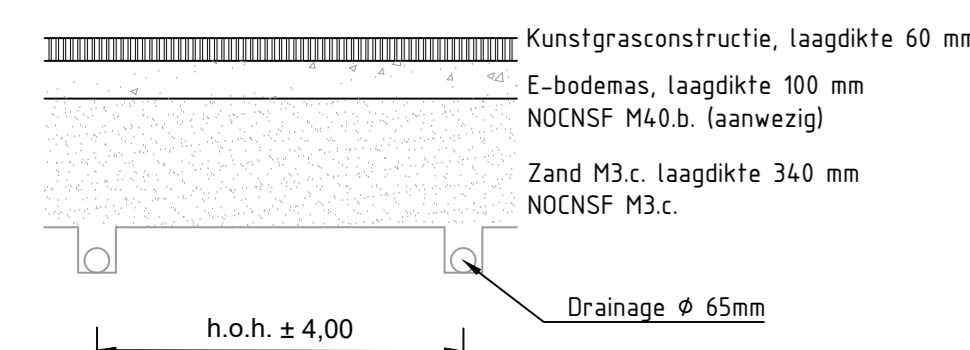


Dwarsprofiel A-A'
Schaal 1: 20

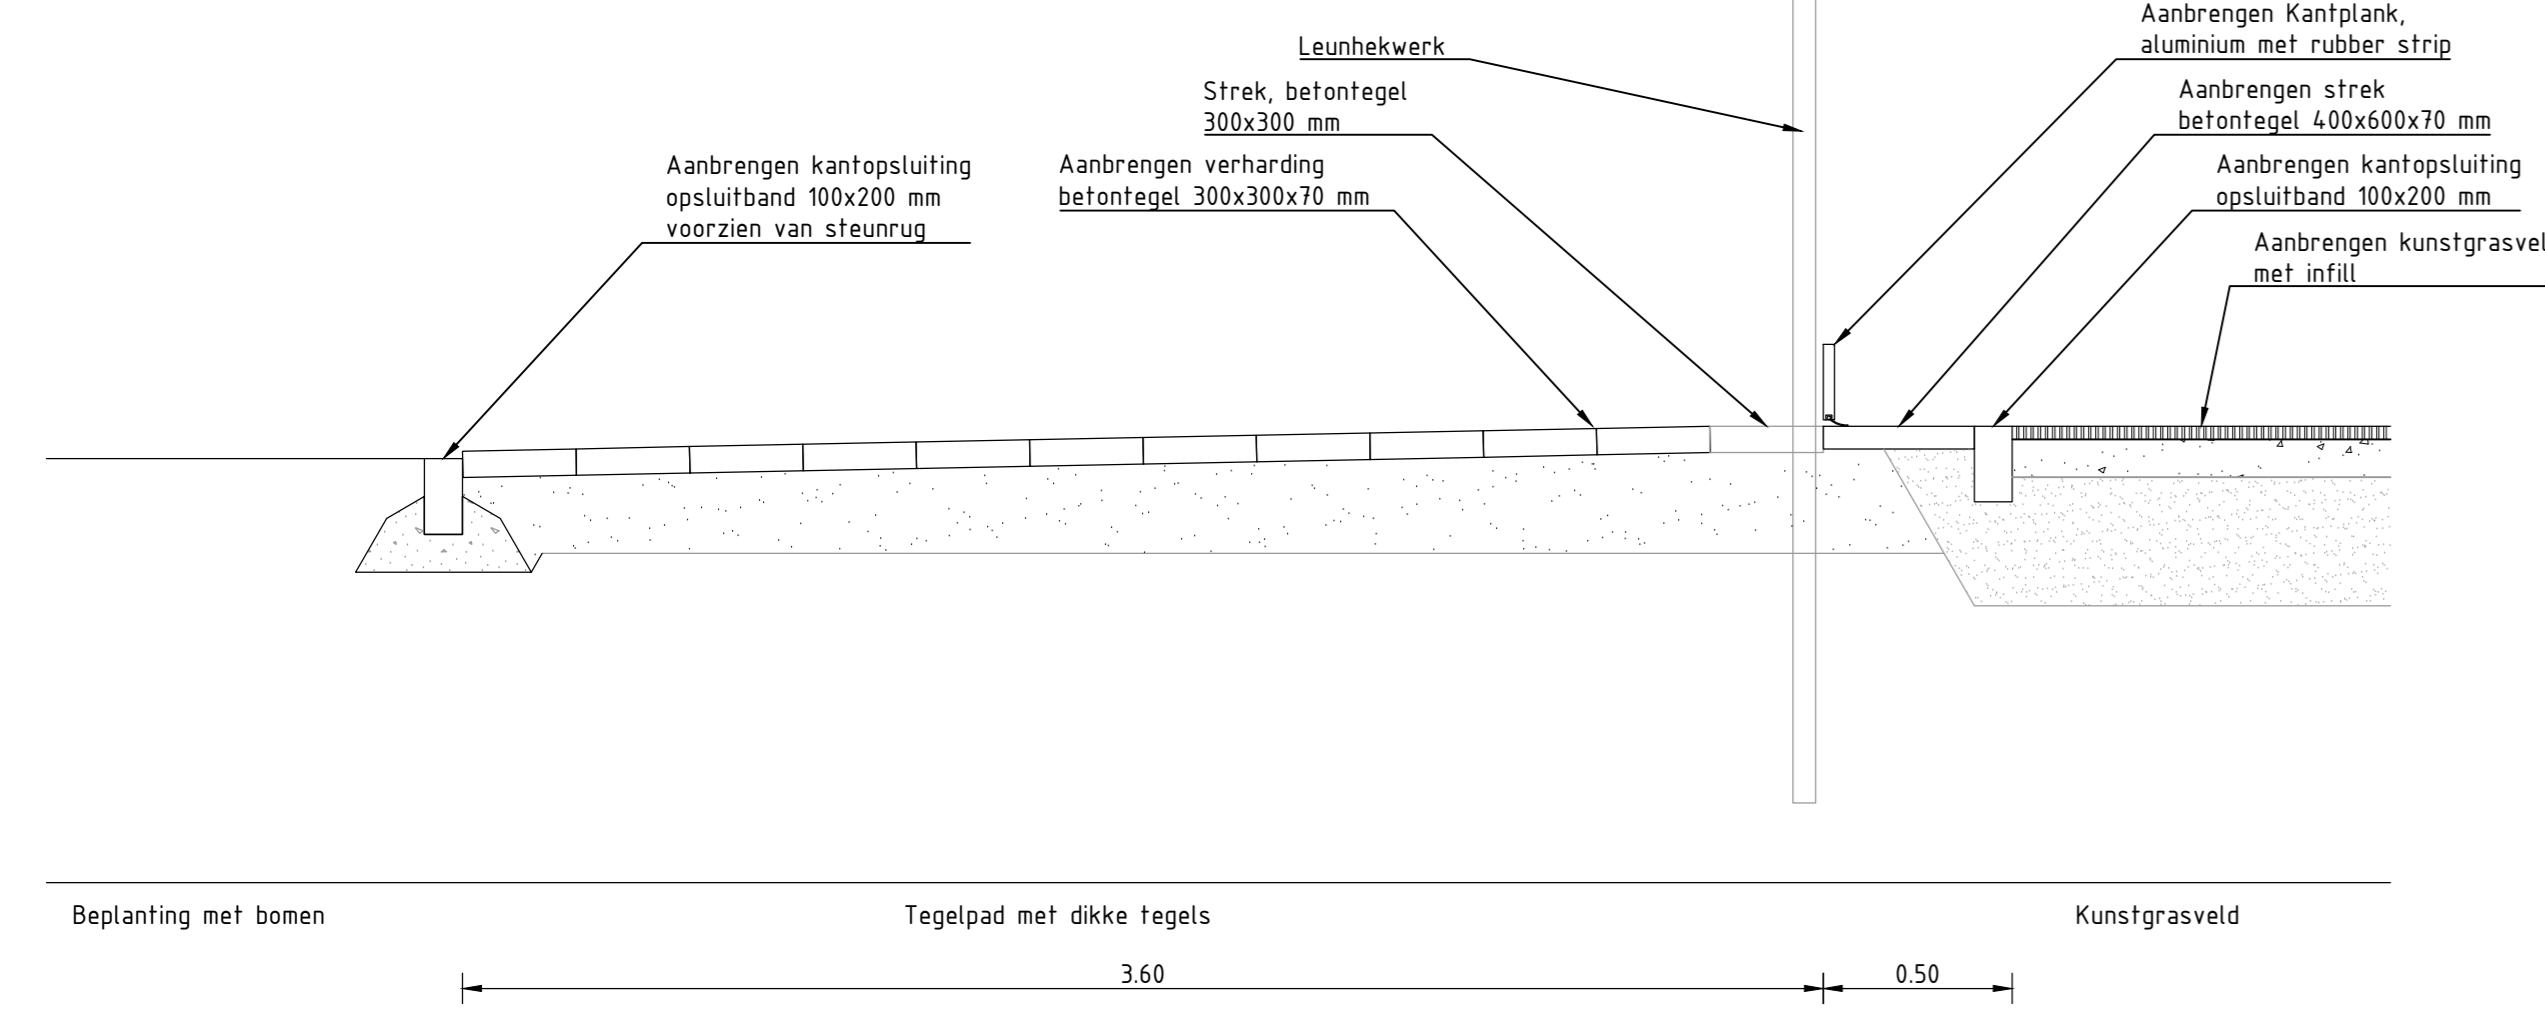


Bovenaanzicht

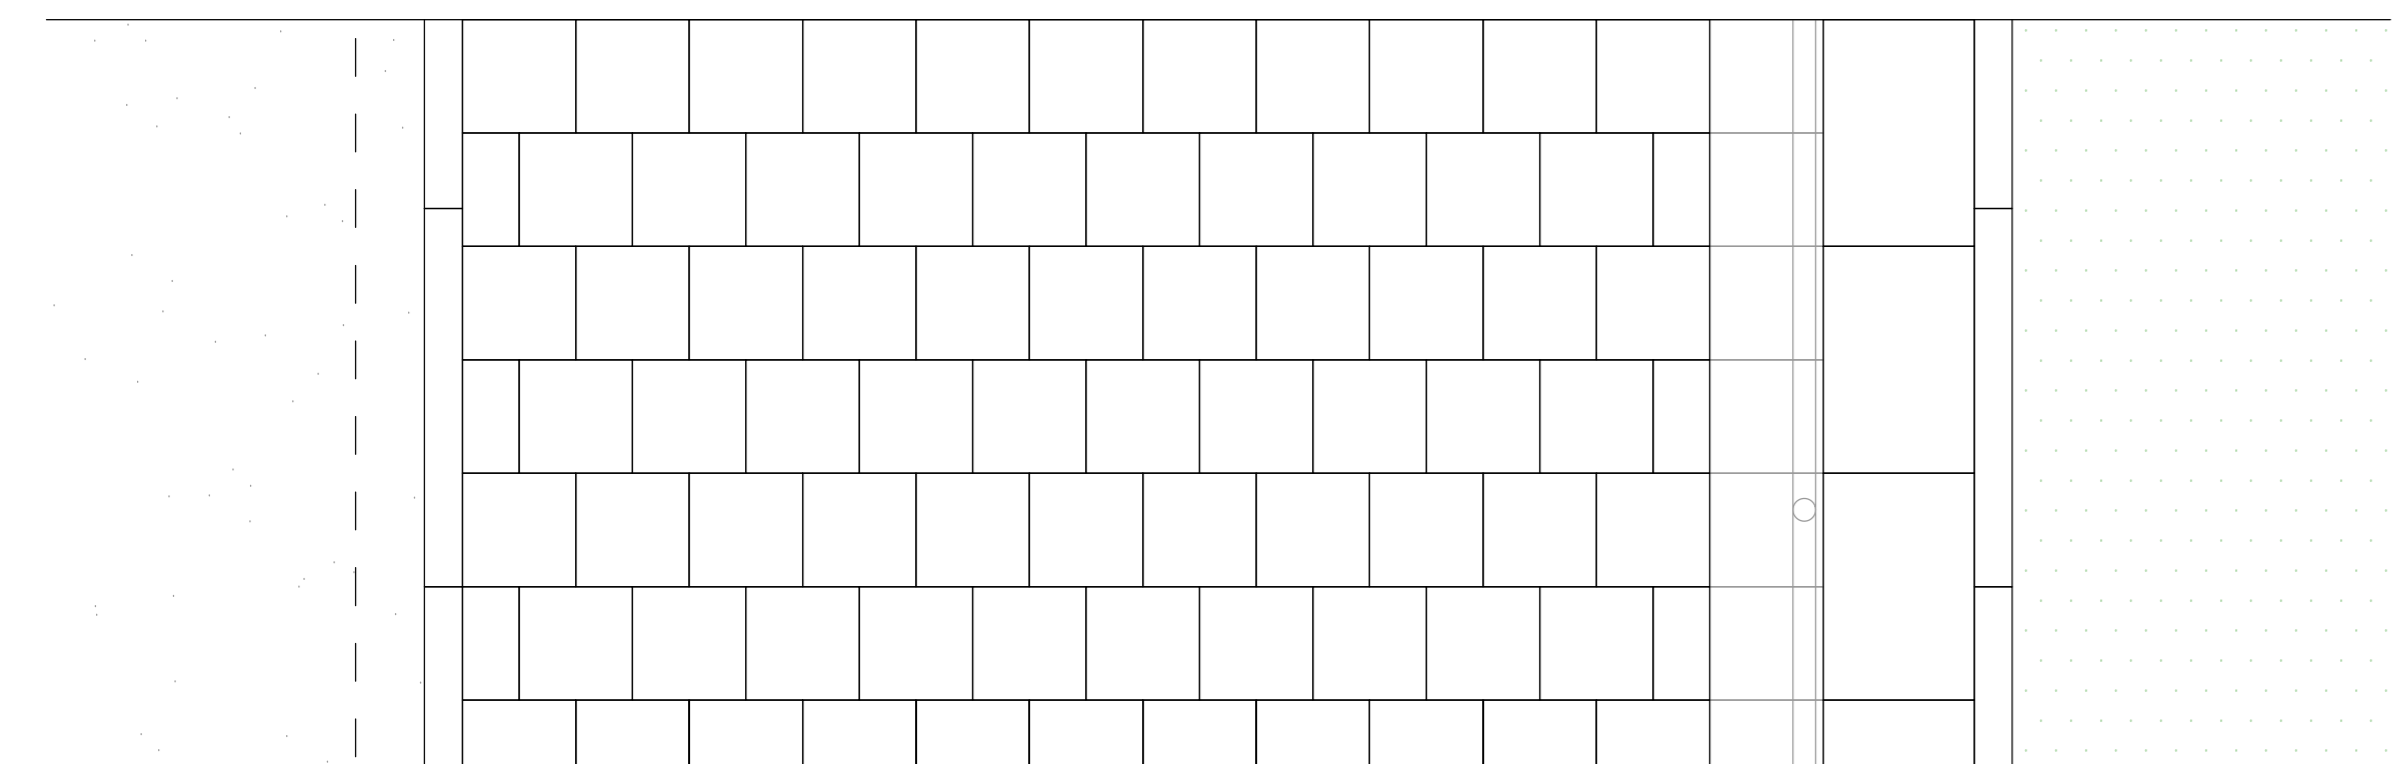


Dwarsprofiel B-B'
Schaal 1: 20

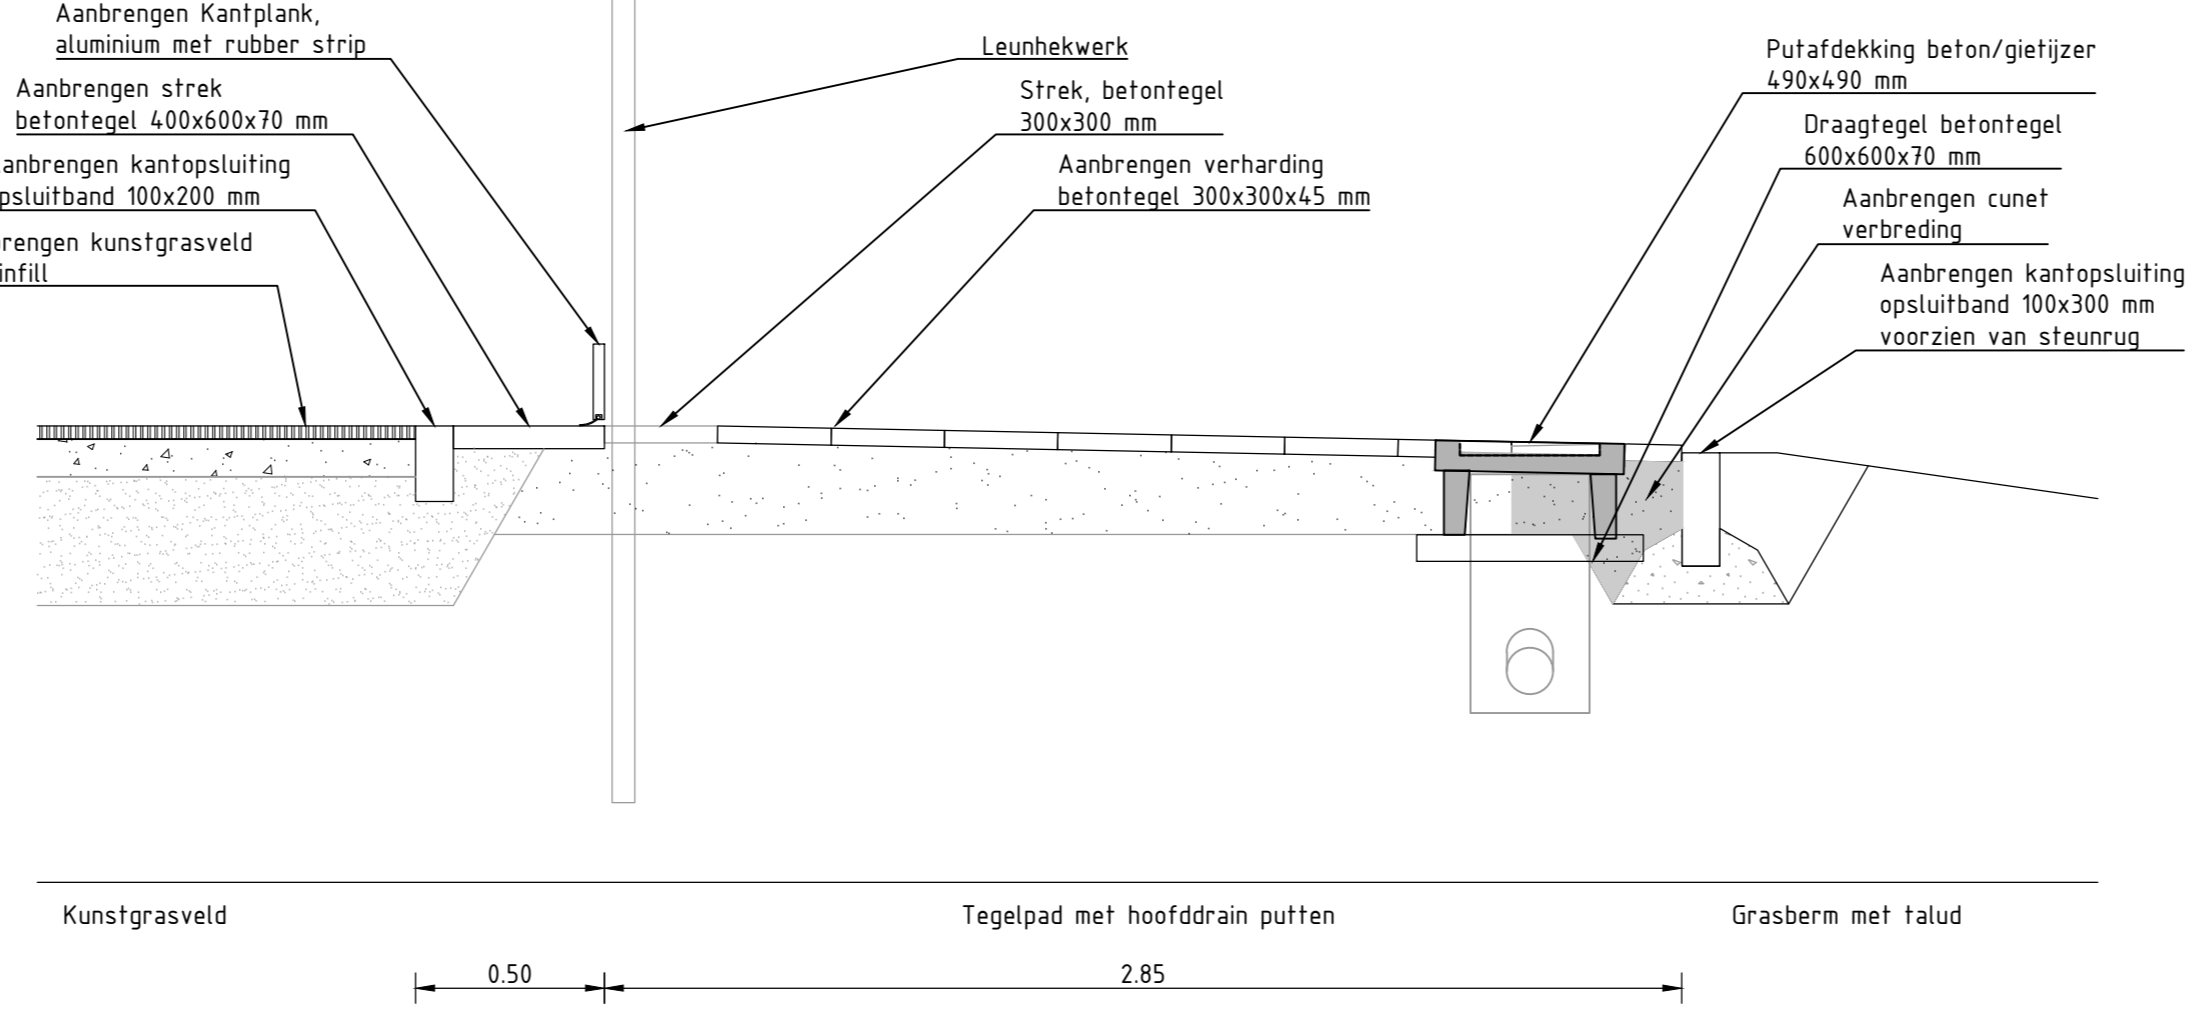


Bovenaanzicht

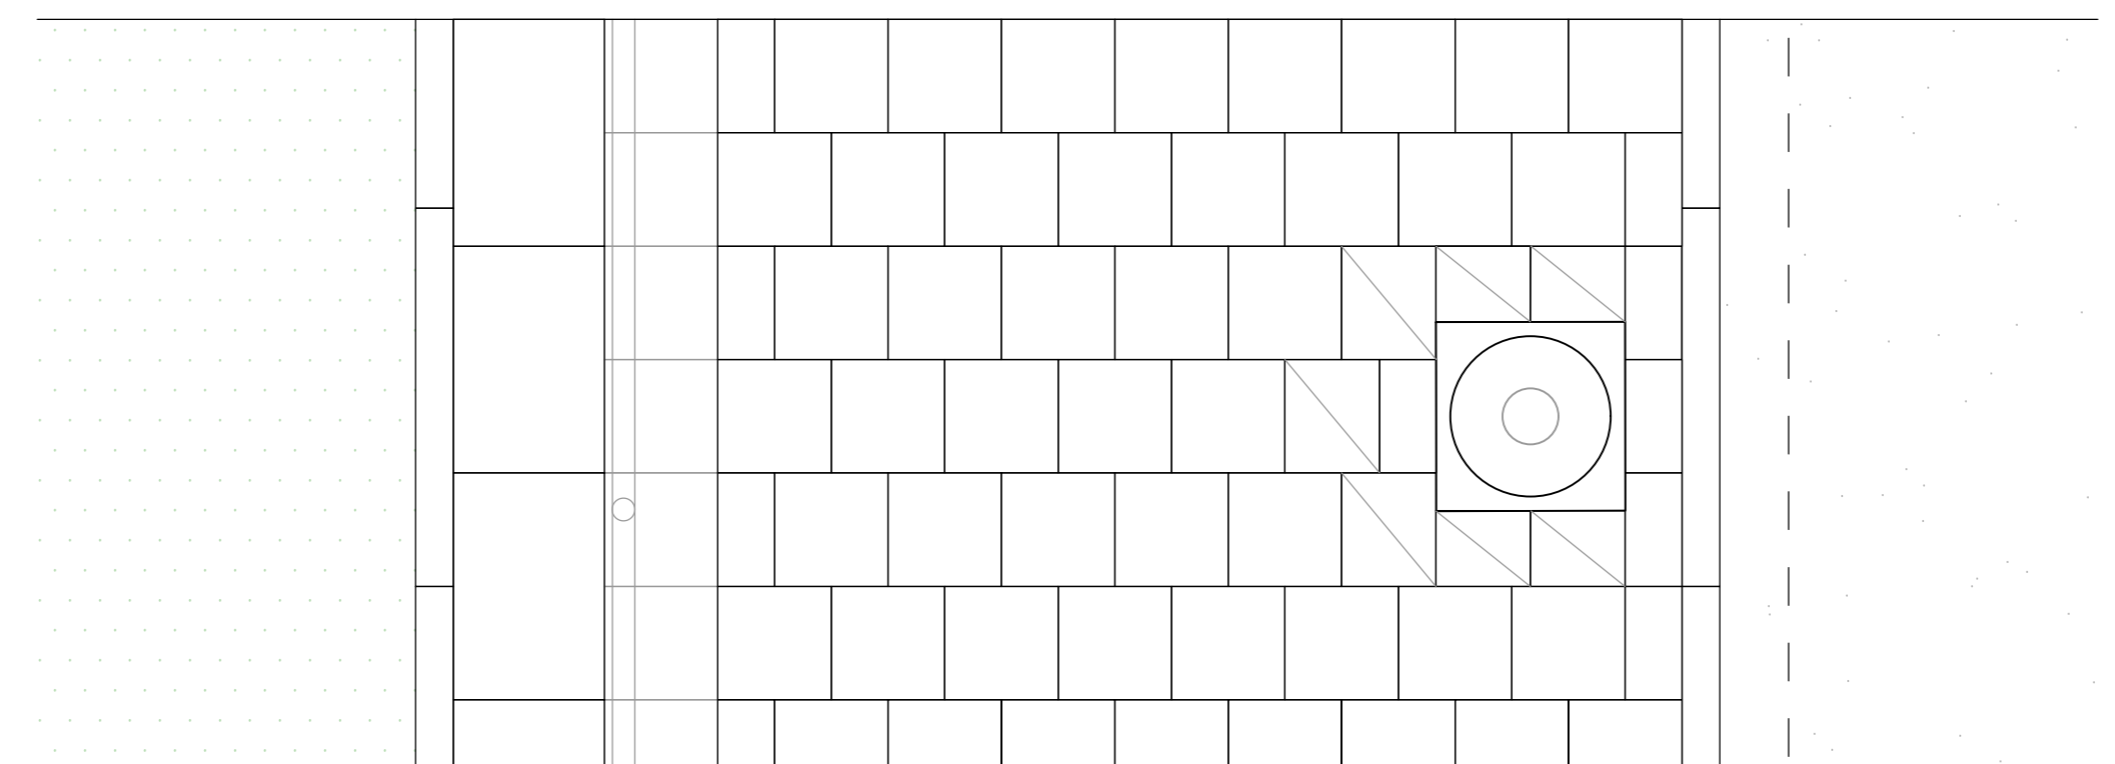


Dwarsprofiel C-C'
Schaal 1: 20

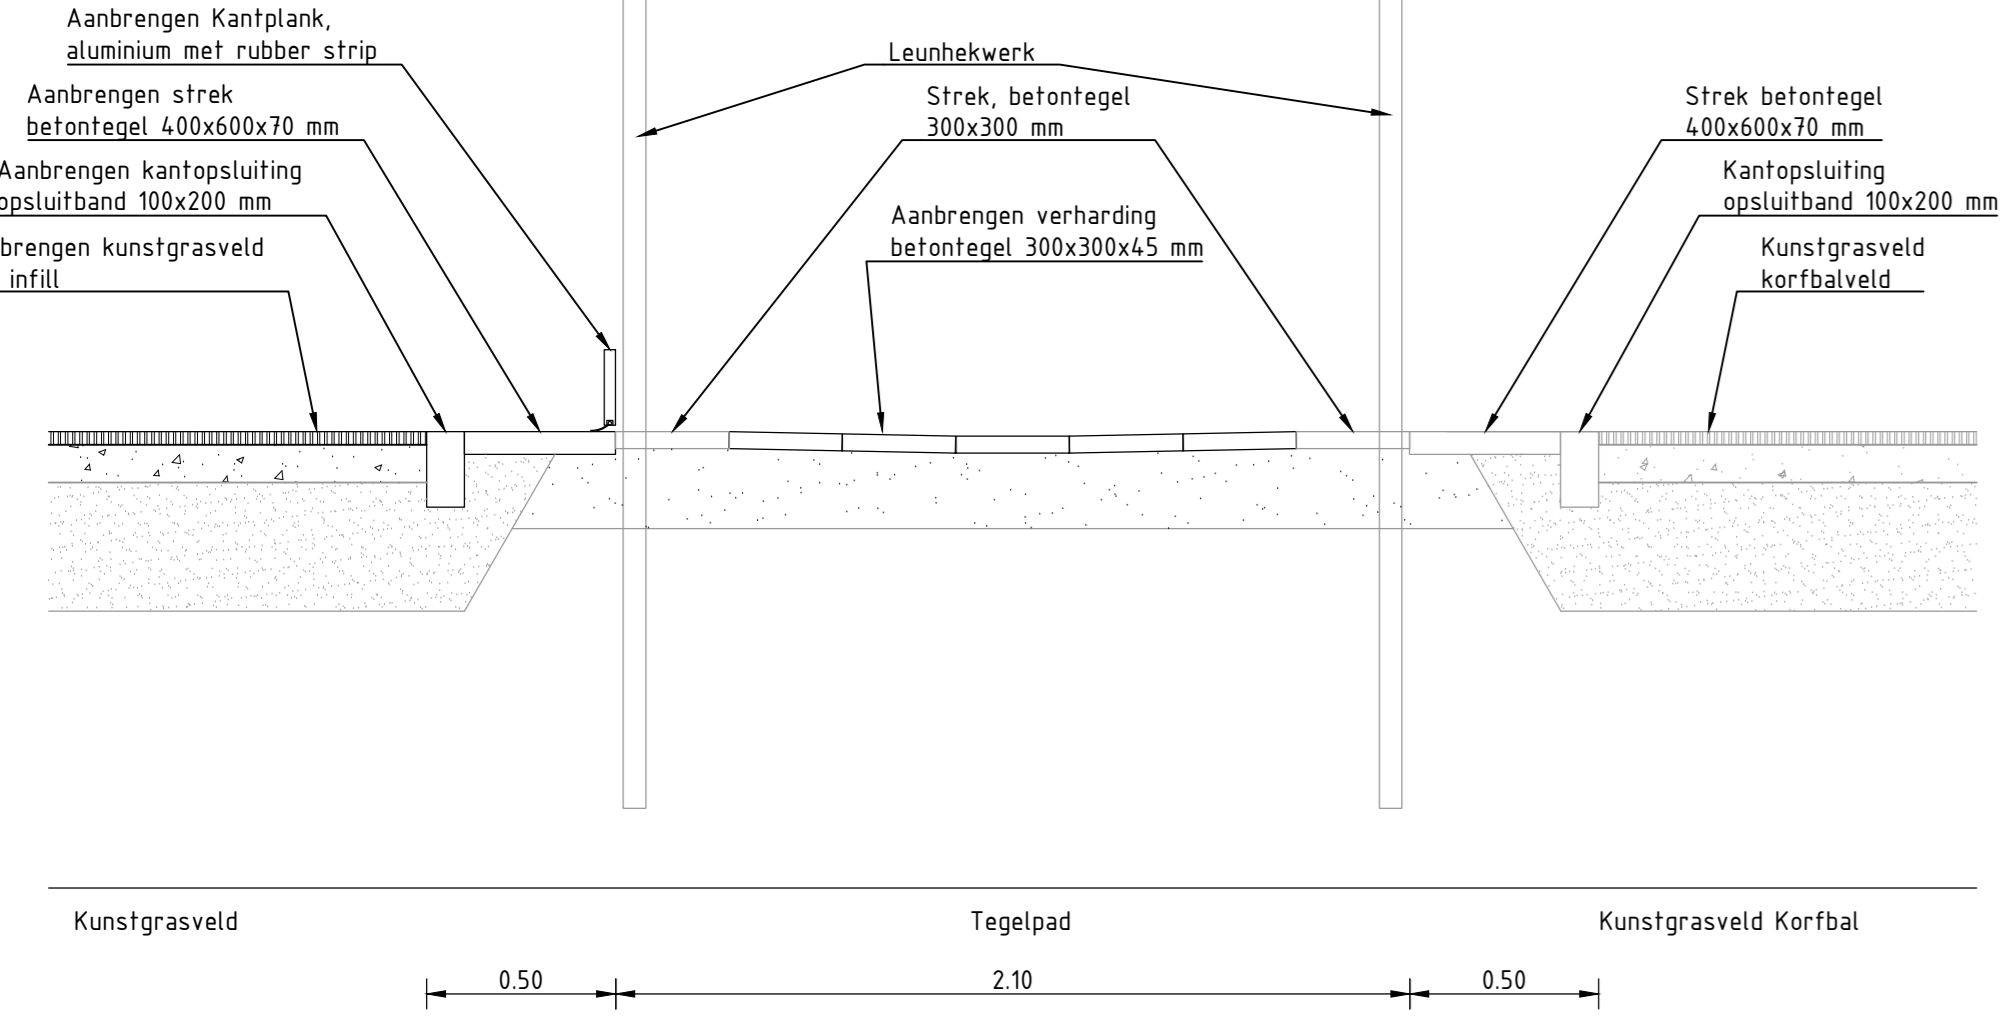


Bovenaanzicht

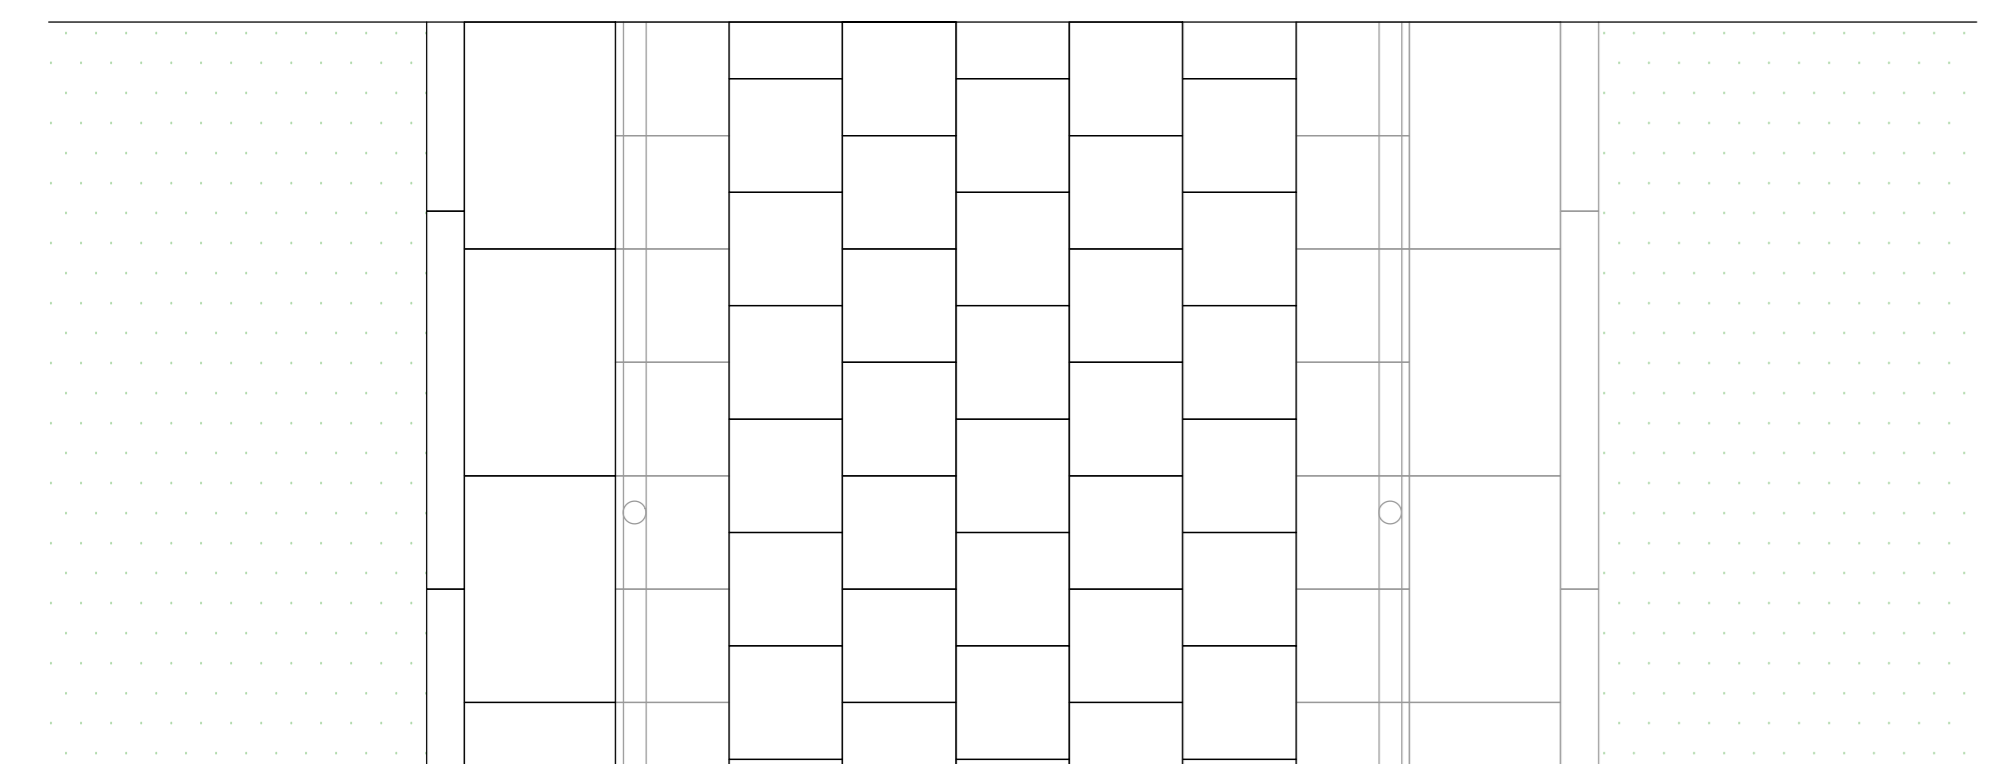


Dwarsprofiel D-D'
Schaal 1: 20

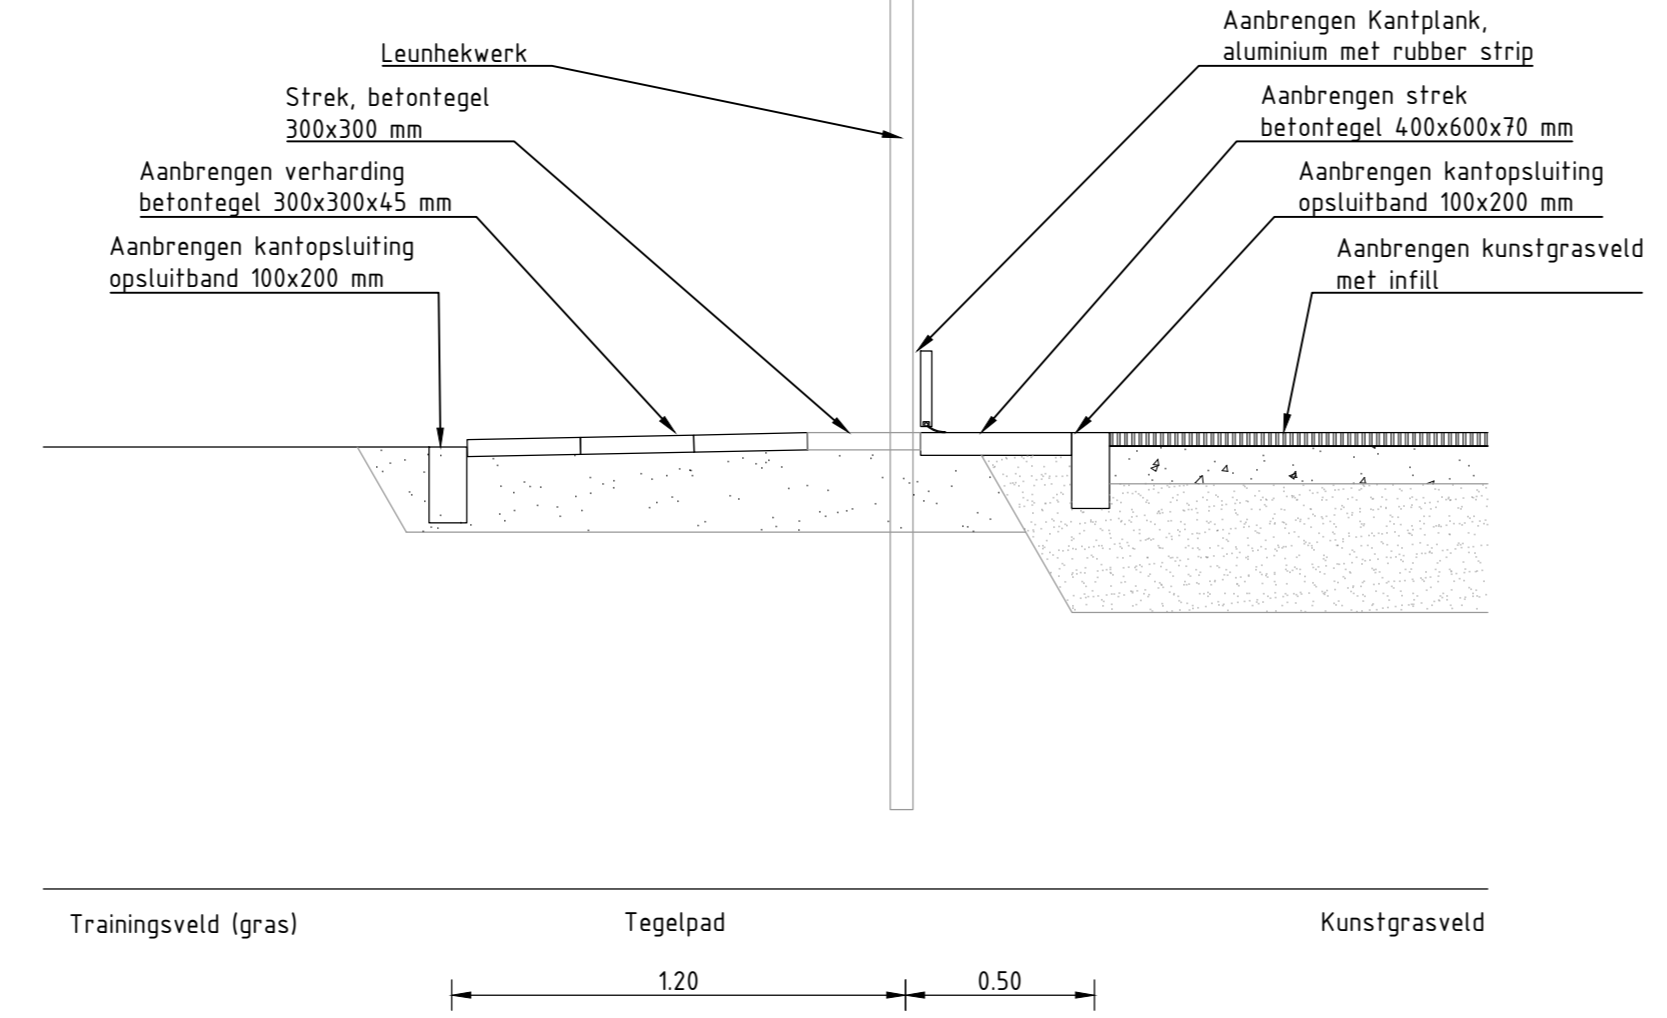


Bovenaanzicht

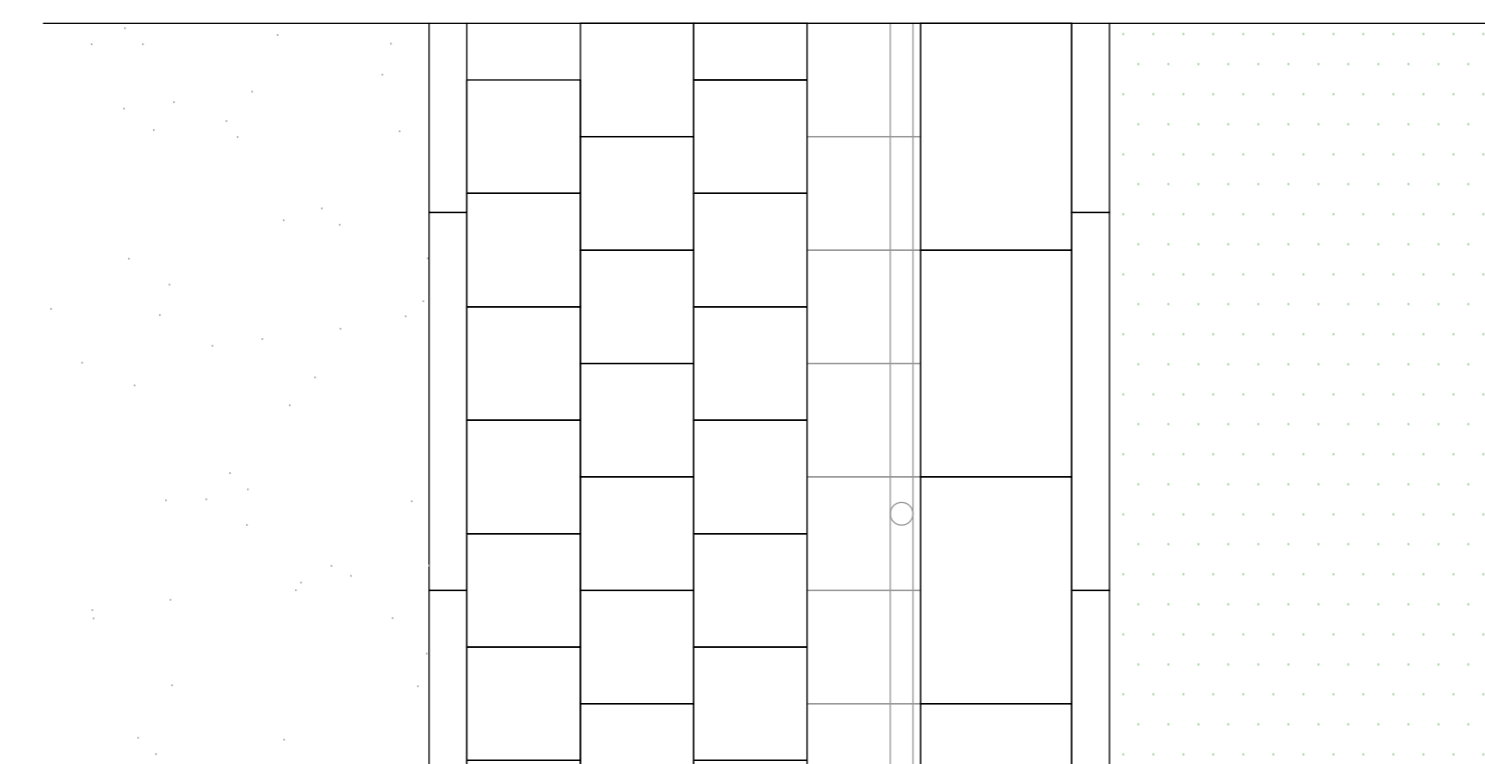


Principe doorsnede Schoonlooprooster
Schaal 1:20

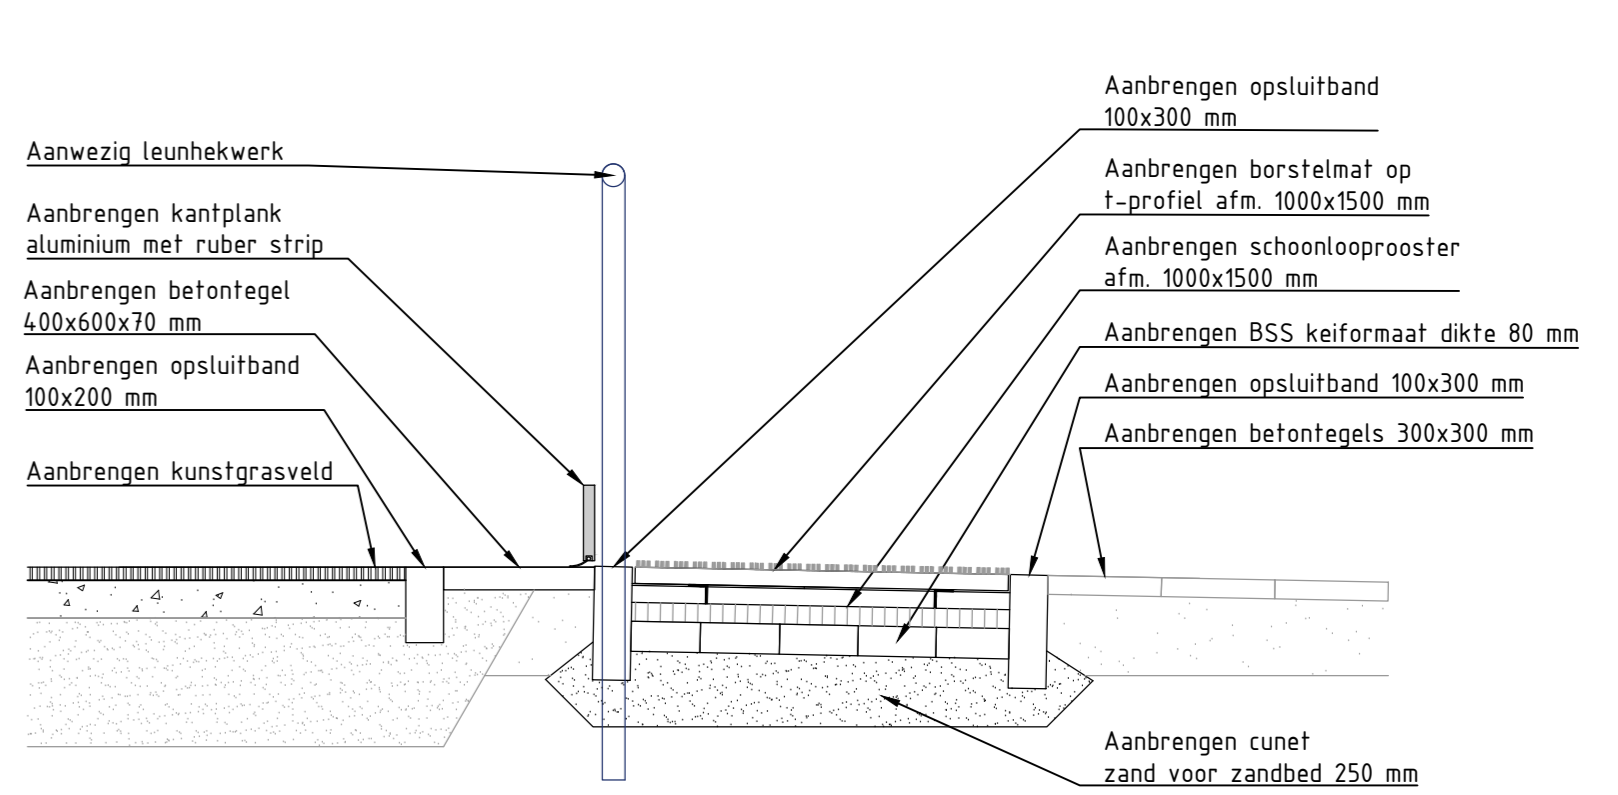

Bovenaanzicht

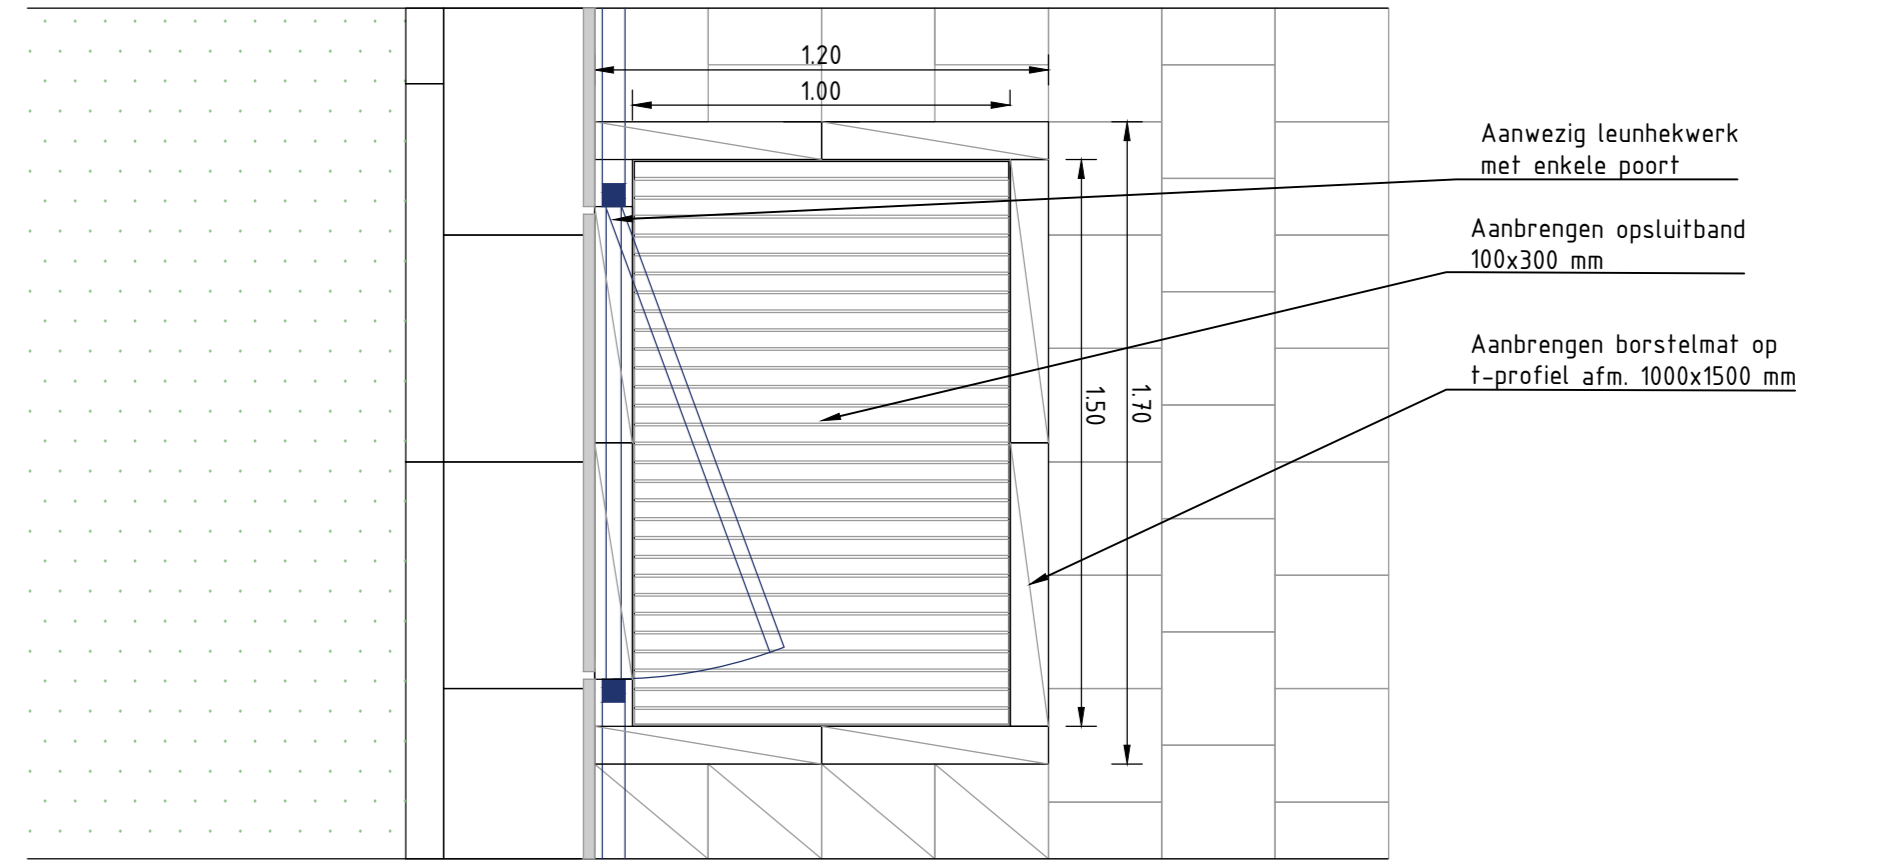

Principe detail Hoekafronding
Schaal 1:20

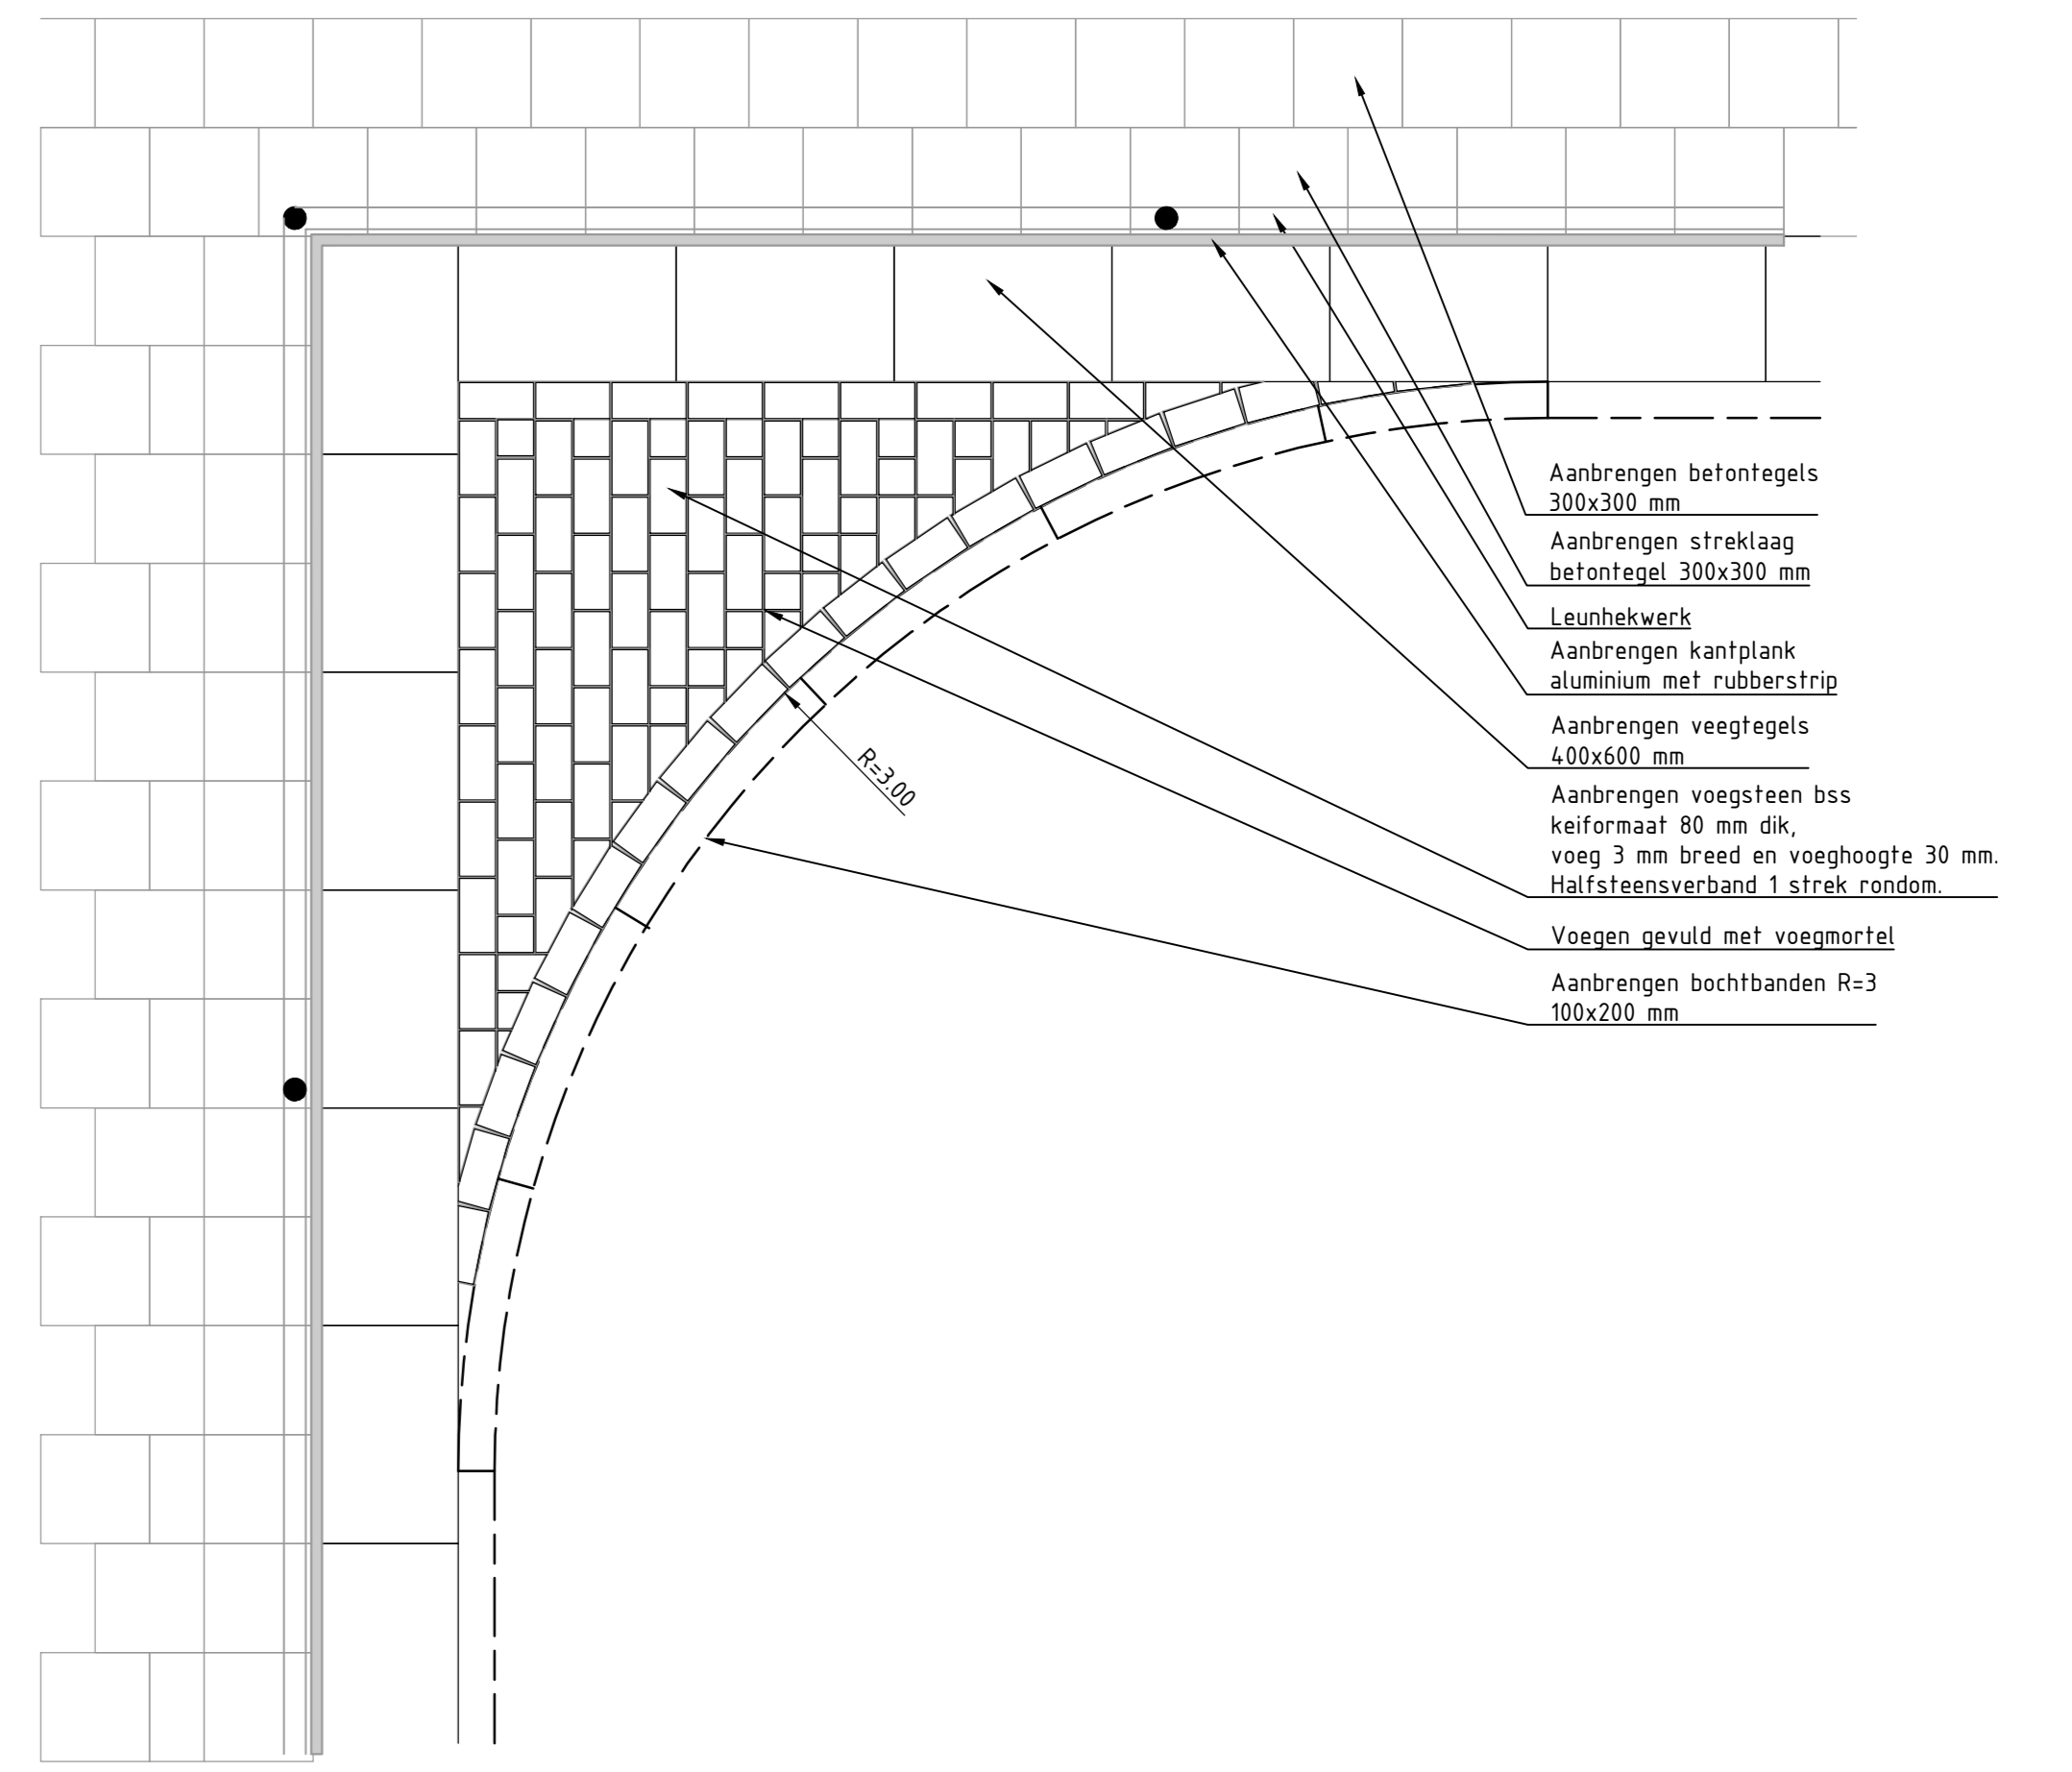

Ontkand	Gecontroleerd	Blaad	Aantal	Status	Datum
2 van 2			1	Definitief	17-01-2022
Projectnummer	Tekeningnummer	Dossiernummer	Schaal	Formaat	
2021-161	21161-UT-02	11817664	1:2001.50	A0	

Opmettende
Gemeente Barneveld
Project
Renovatie veld 3 Terschuur
Terschuure Boys



Ontworpen door
Uitvoeringstekening
Details en profielen

Middelkoop Advies
Postbus 2
6903 BT DIEPEN
0650380000
www.middelkoopadvies.nl

