


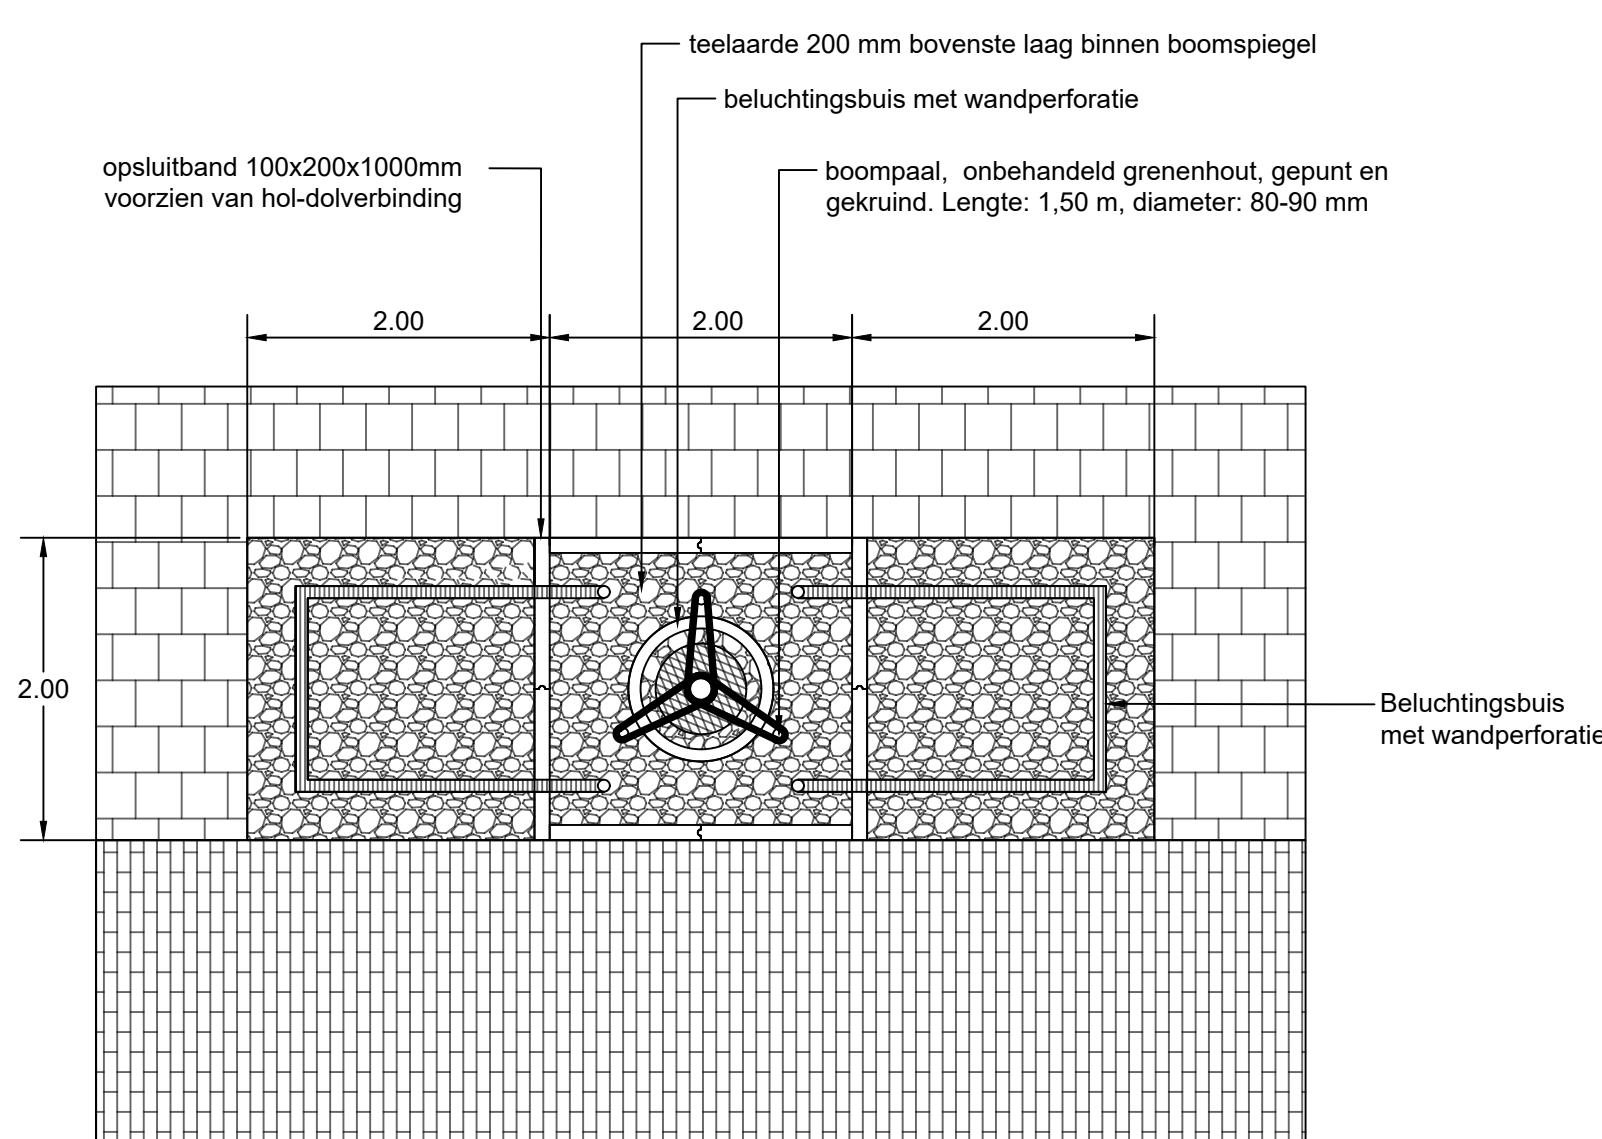
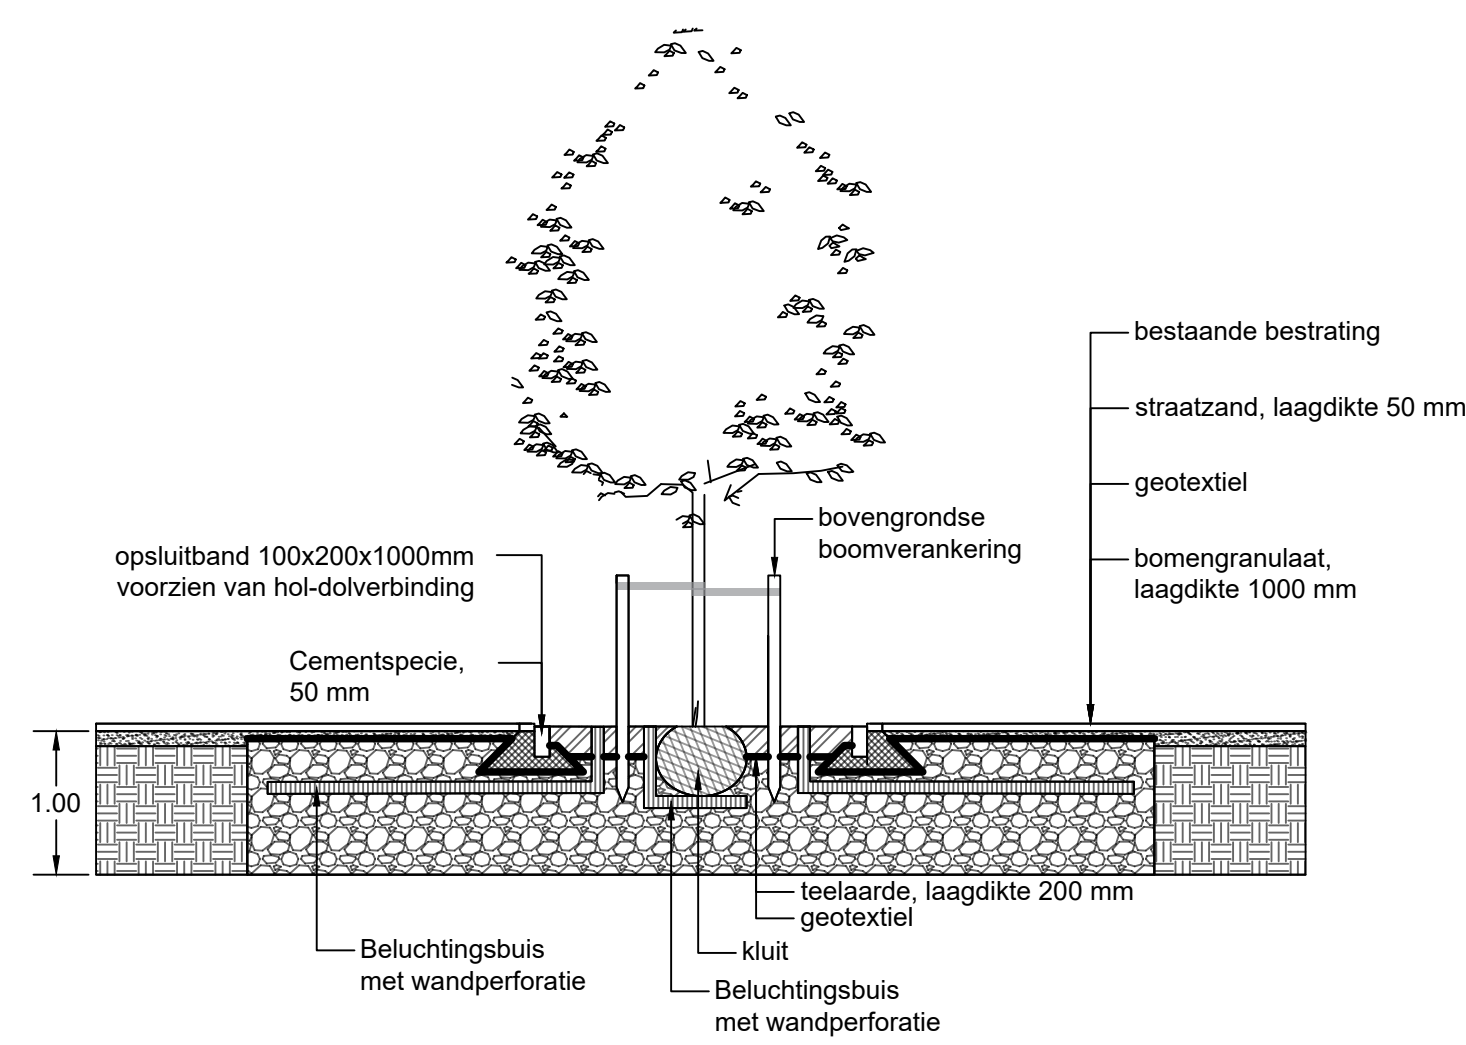
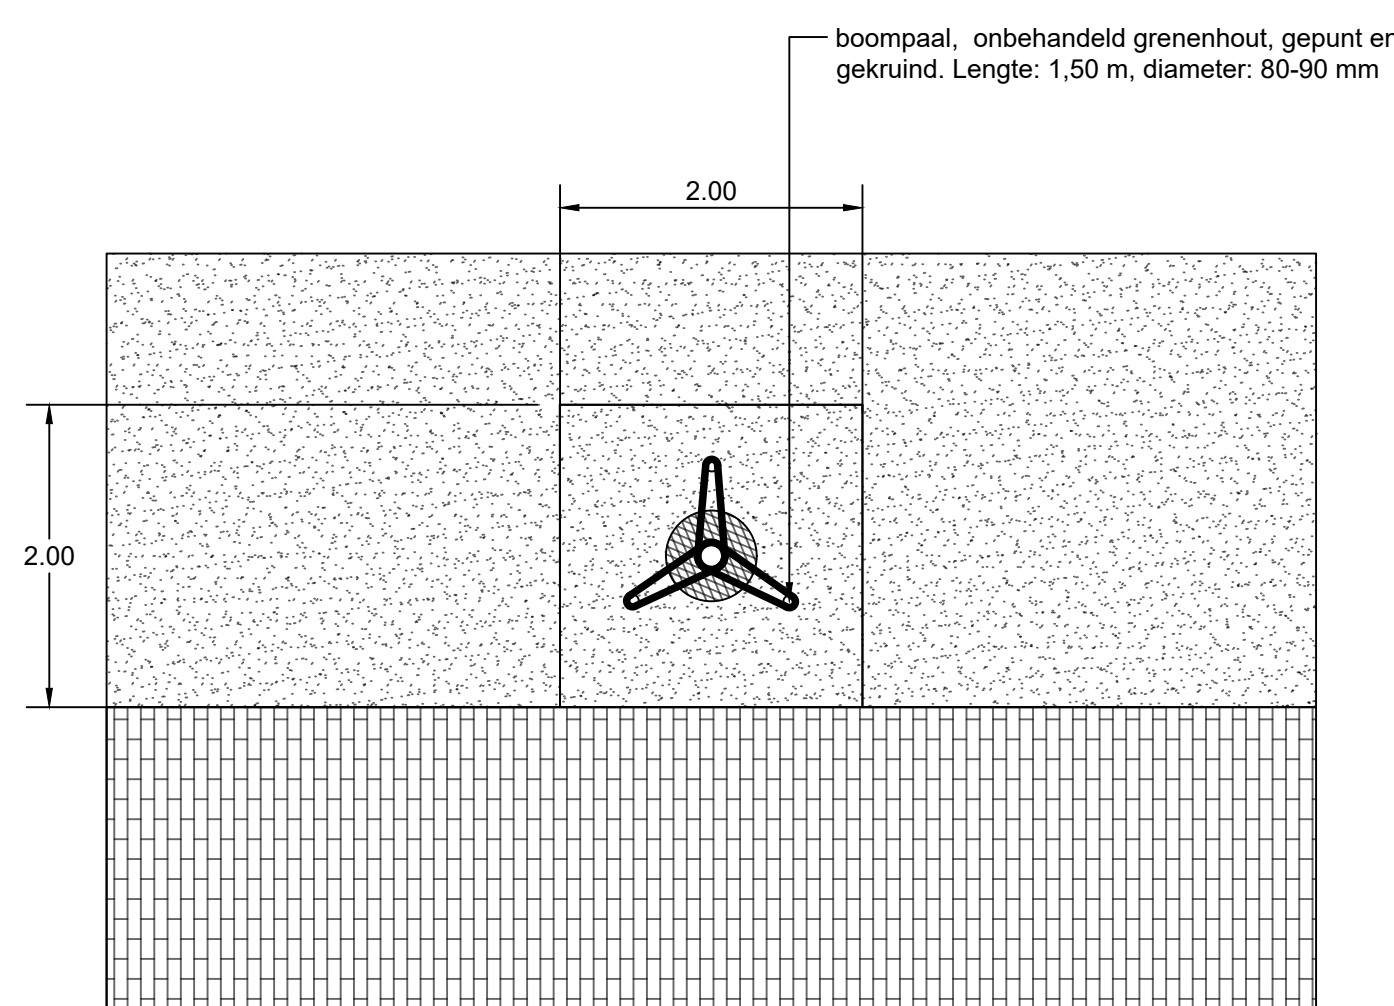


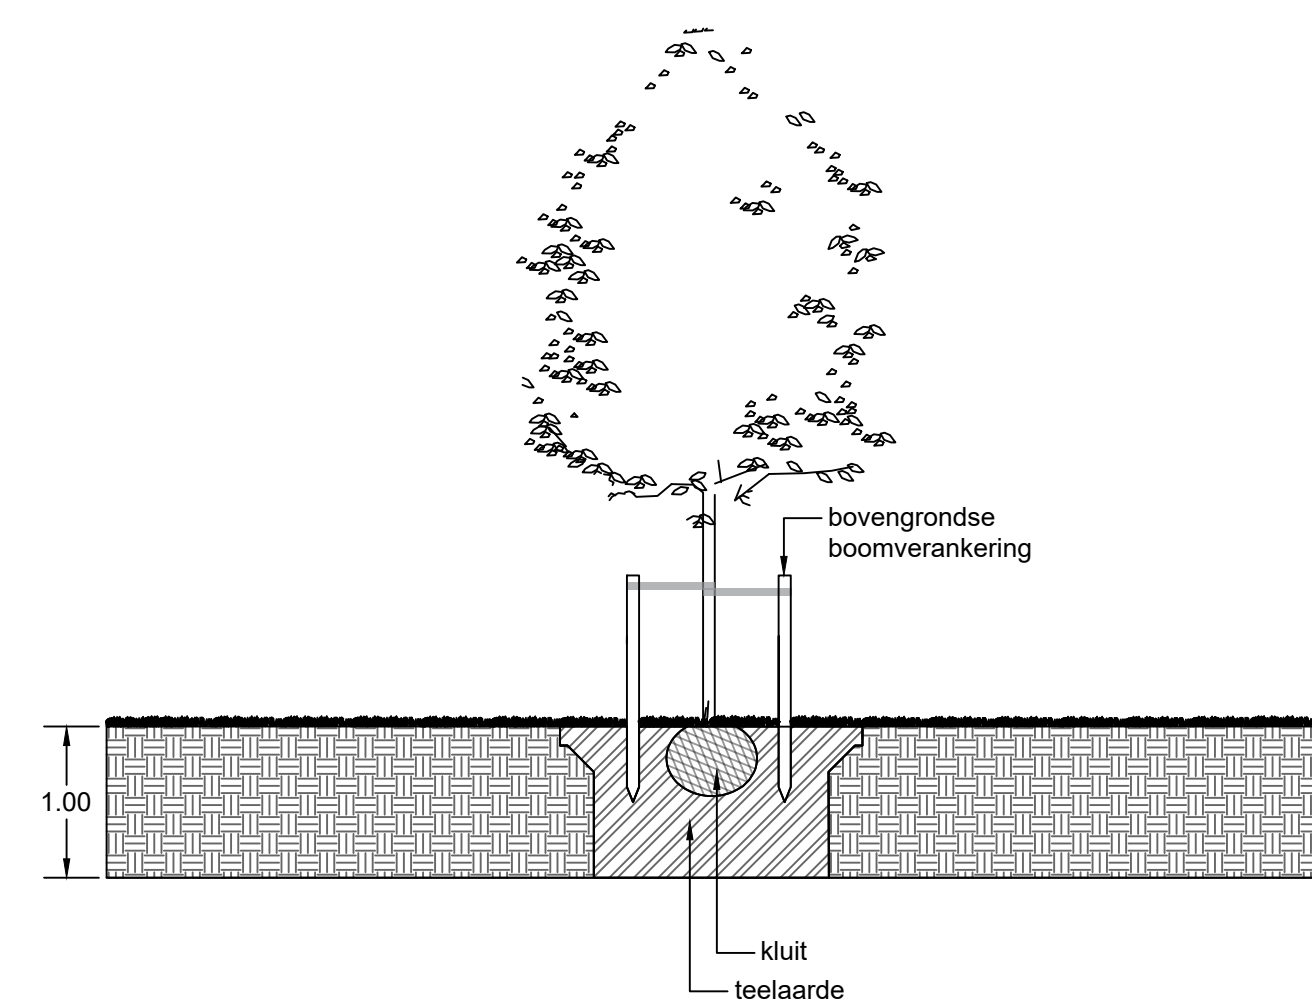


Standaardprofiel boom in verharding

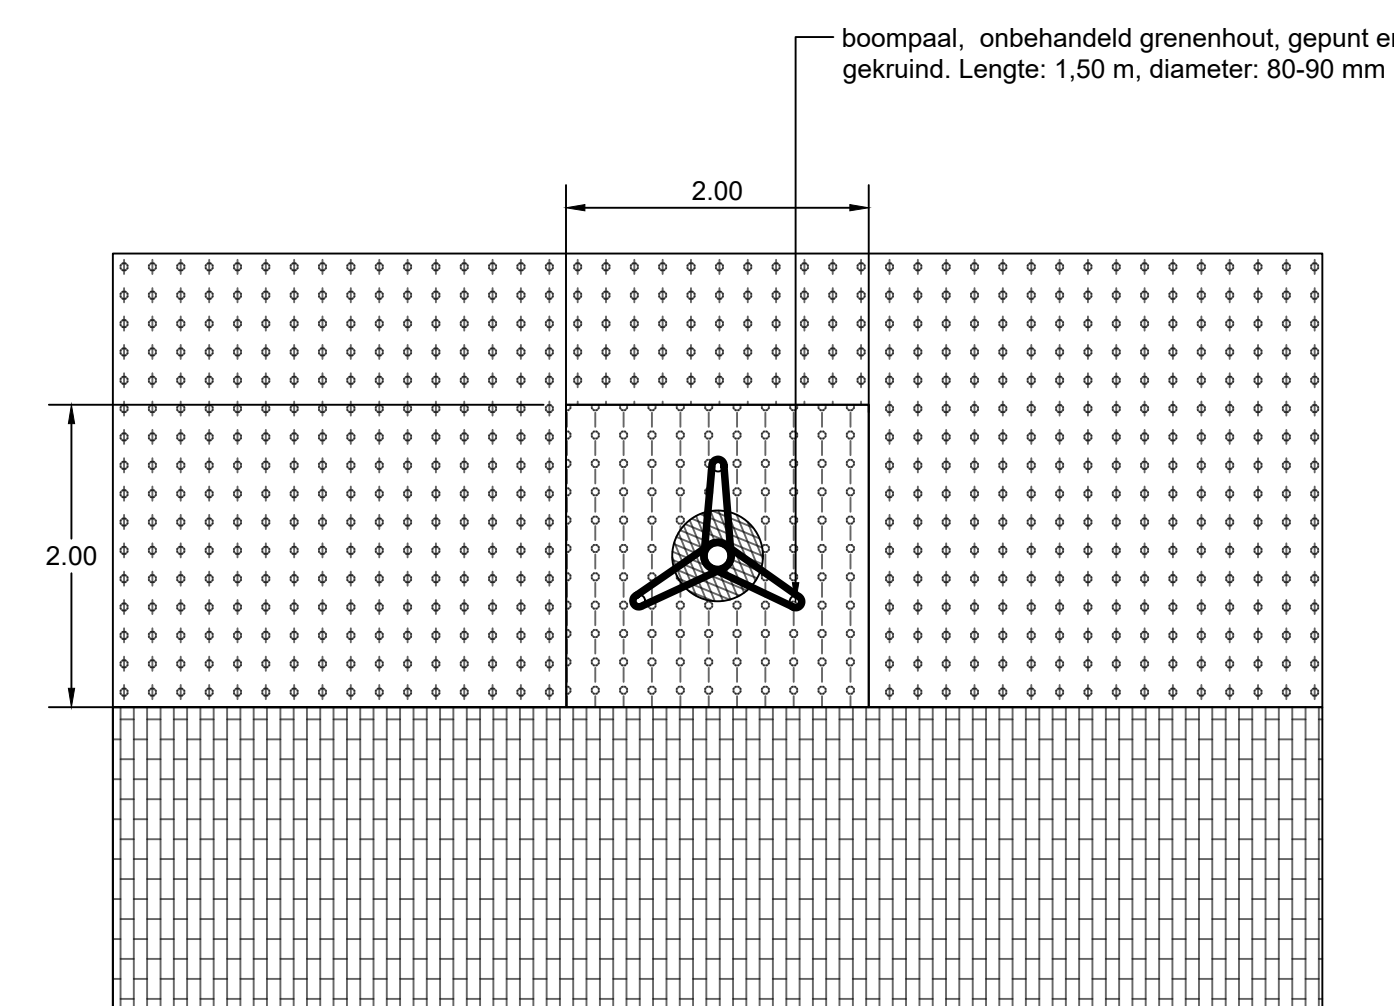

Standaardprofiel boom in gras

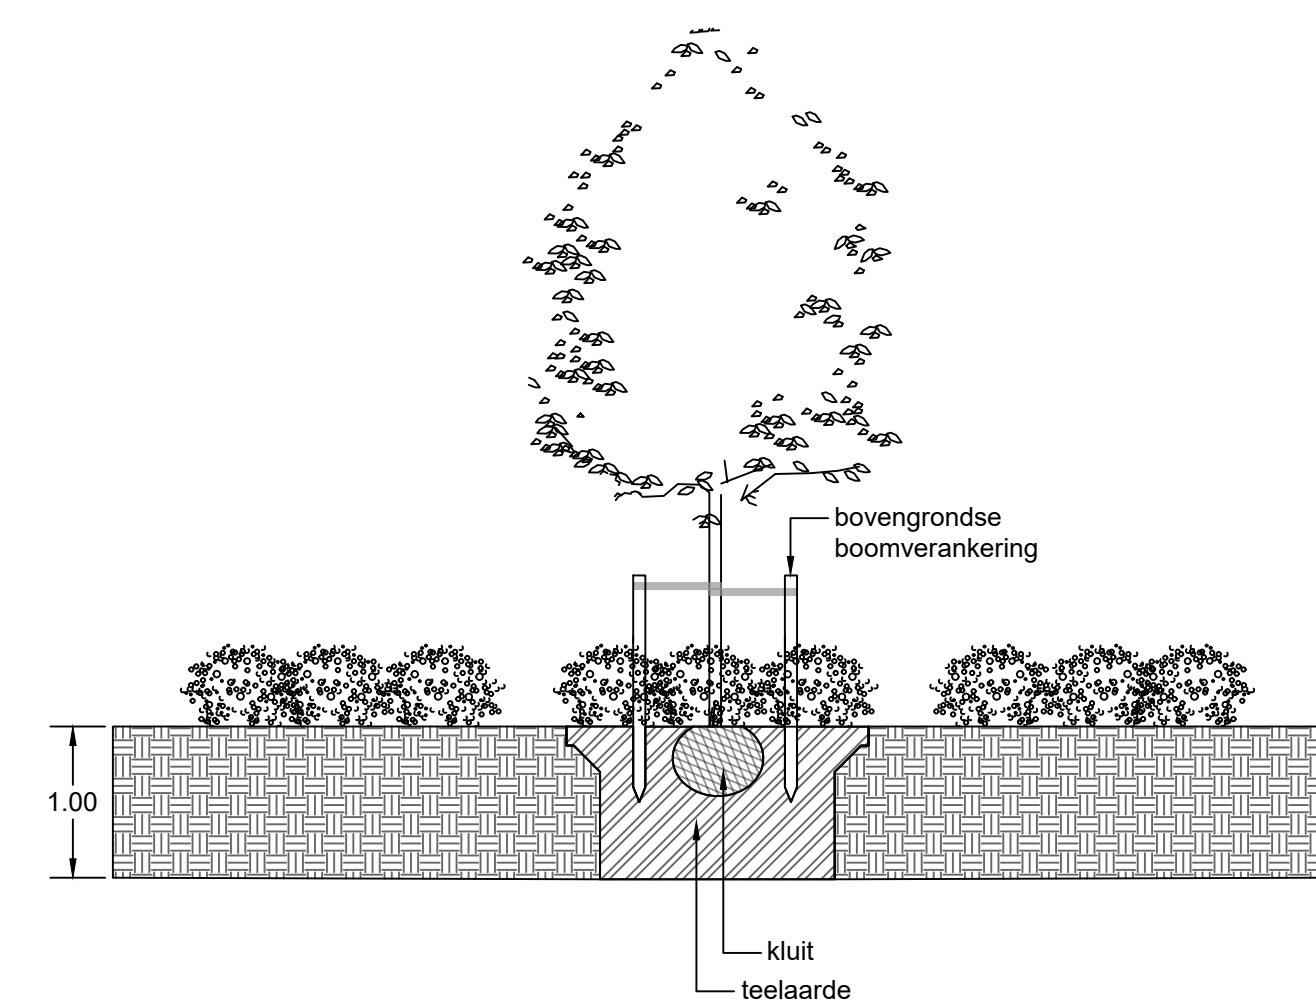


Standaardprofiel boom in beplanting

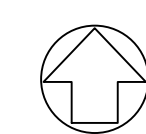

Maten in meters, tenzij anders vermeld.
Materiaalwaarden in mm, tenzij anders vermeld.
Rafelmaten in meters, tenzij anders vermeld.
Diameters in mm, tenzij anders vermeld.

0 0.5 1.0 1.5 2.0

Onderdelen Tekening				Datum	
Code	Def.	Def.	Wijziging		
Project					
Groot onderhoud en omvorming bomen en beplantingen					
Onderdeel					
Profielen te planten boom per situatie					
Opdrachtgever				Status	
Gemeente Venlo				Definitief	
Projectnummer					
724210041					
Tekn.		Afm.		Datum	
PU.1		A0		24-09-2021	
Besteknr. BVBB21001				Schaal 1:50	

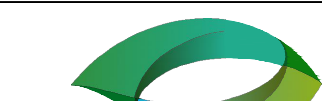

idverde
Advies

