

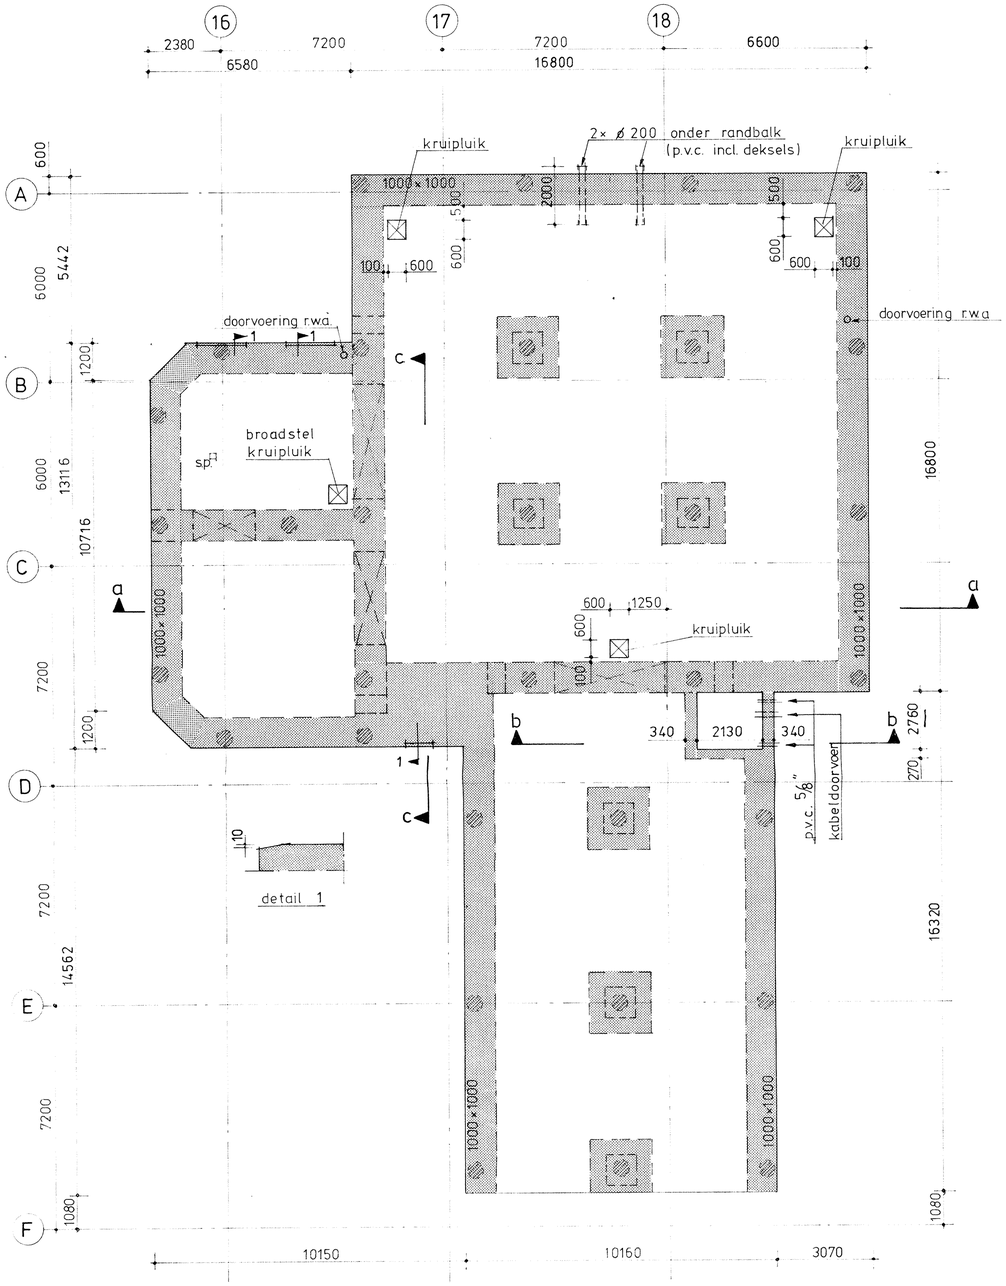
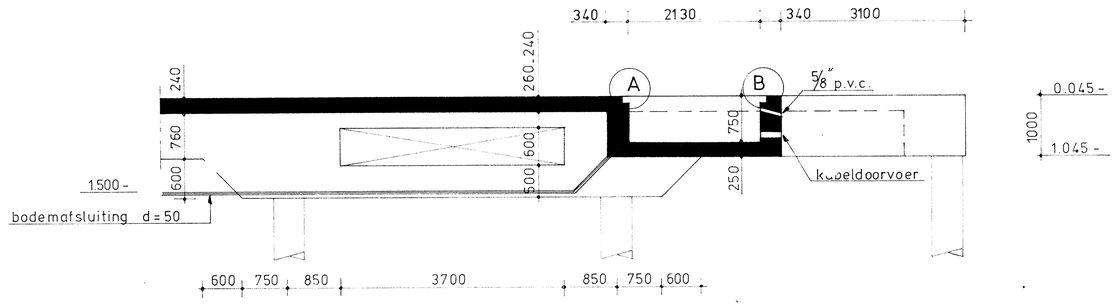




doorsnede b_b

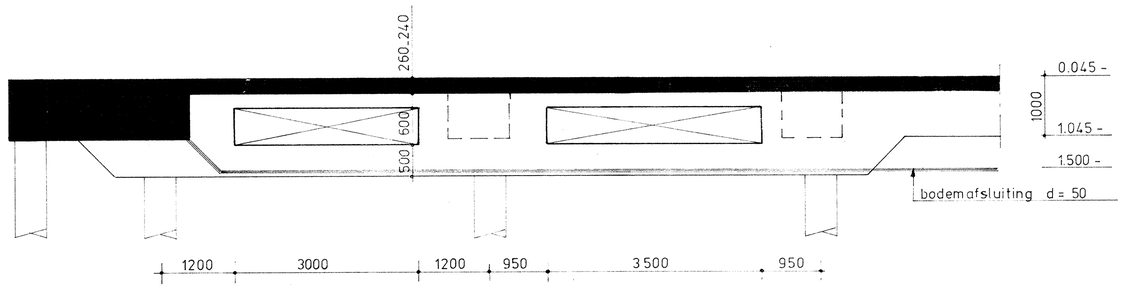



doorsnede c_c

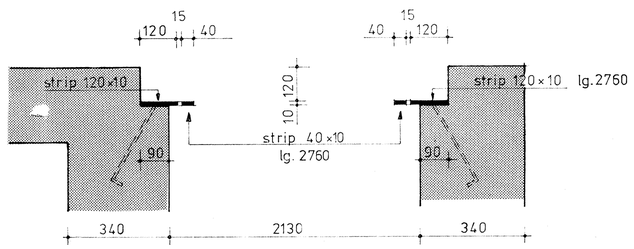


detail A detail B

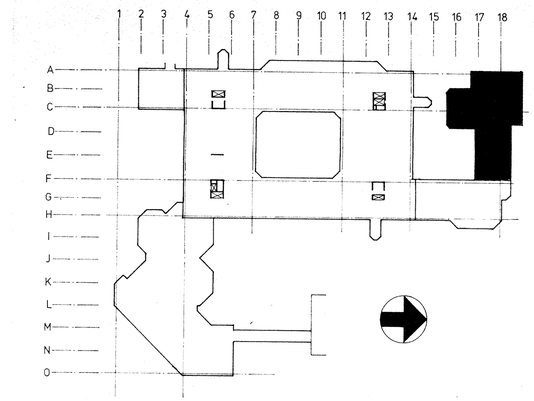

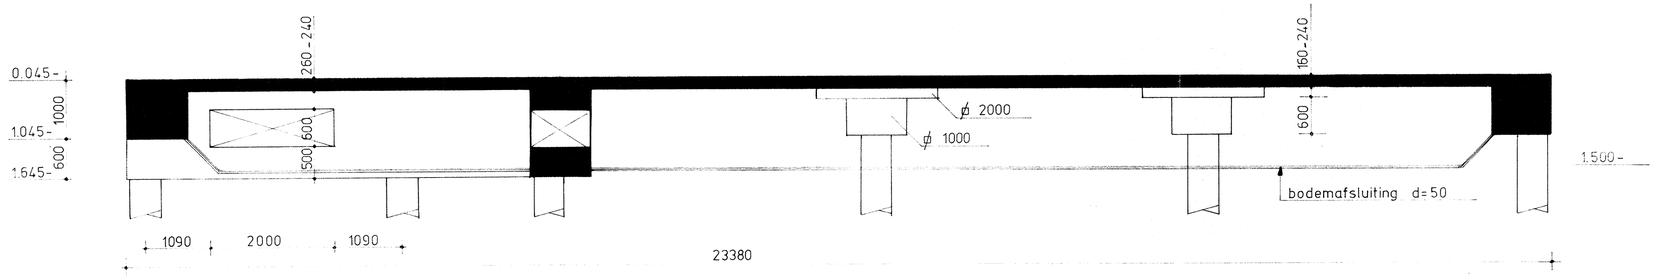
doorsnede a_a

op te nemen
- inkassingen t.b.v. voetplaten staalkonstruktie
- 250 m' ø12mm. extra wapening t.b.v. bliksem afleiding.
- 9 stuks cadweld platen.
- 5 stuks kabeldoorvoerramen

24/3-77
ONTVANGEN
COCENT. 0158/0315 | 9116

R'IJKSUNIVERSITEIT UTRECHT
INSTITUUT VOOR AARDWETENSCHAPPEN

HOGEDRUK EN TEMPERATUUR LABORATORIUM (H.P.T. LAB)
BETONFUNDERING EN BEG. GRONDVL.
BESTEKTEKENING

| Datum | Get. | Corr. |
|---|---|---|
| | | |
| 15.12.78 | ext | B |

Schaal 1:100 . 1:50

HASKONING
Ingenieurs- en Architectenbureau
van Hasselt en de Koning
Nijmegen, postbus 151, Berg en Dalseweg 61, telefoon (080) 228015

630.25_518

HK 047