

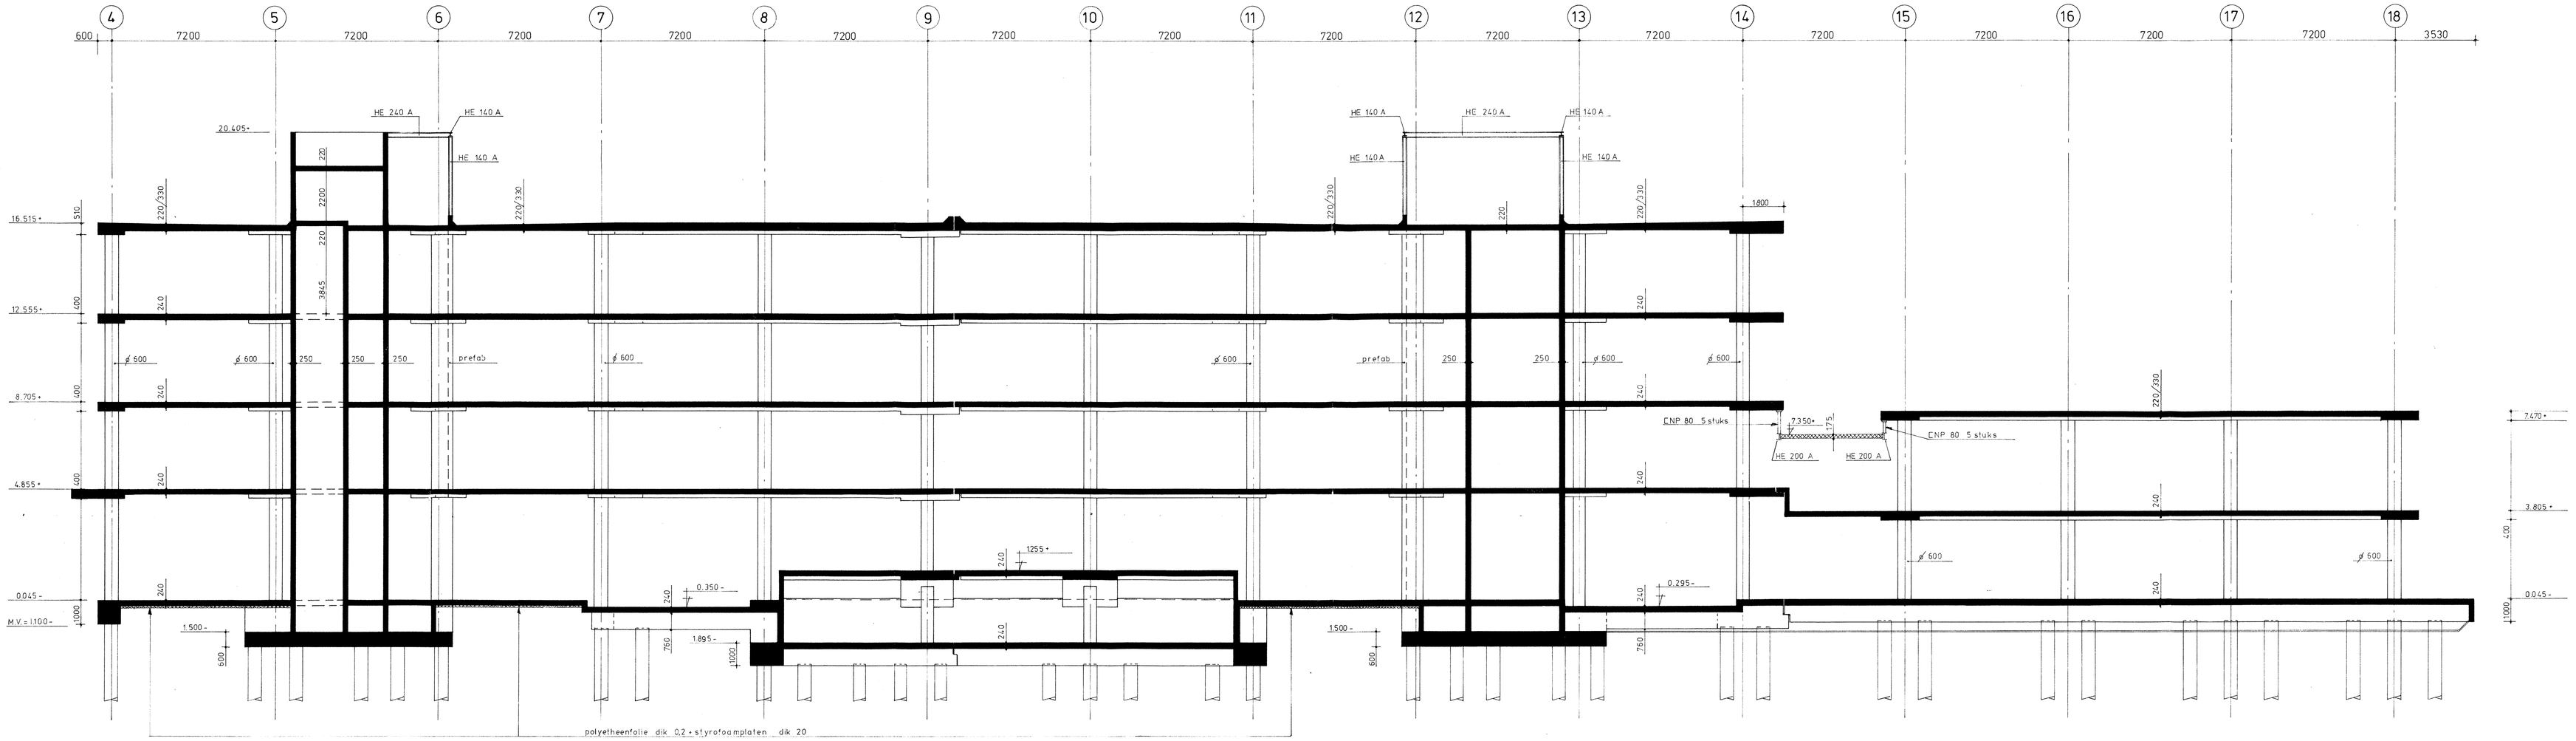


Doorsnede A.A

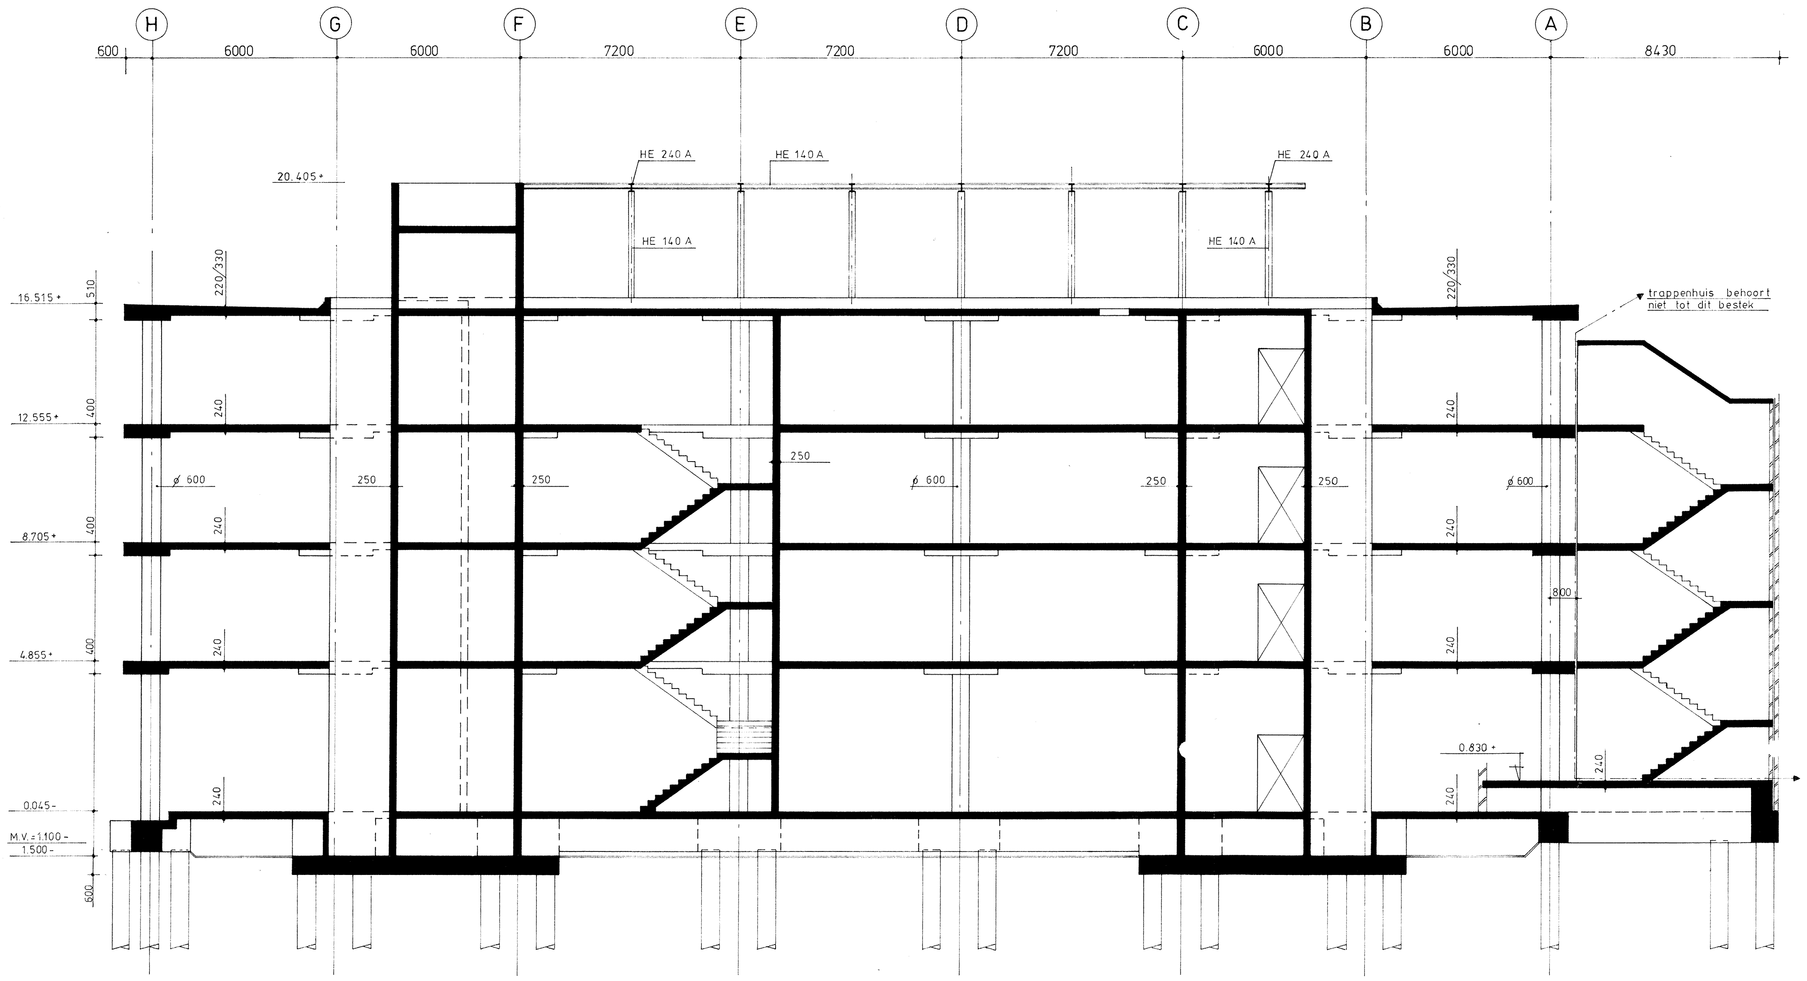

Doorsnede B.B

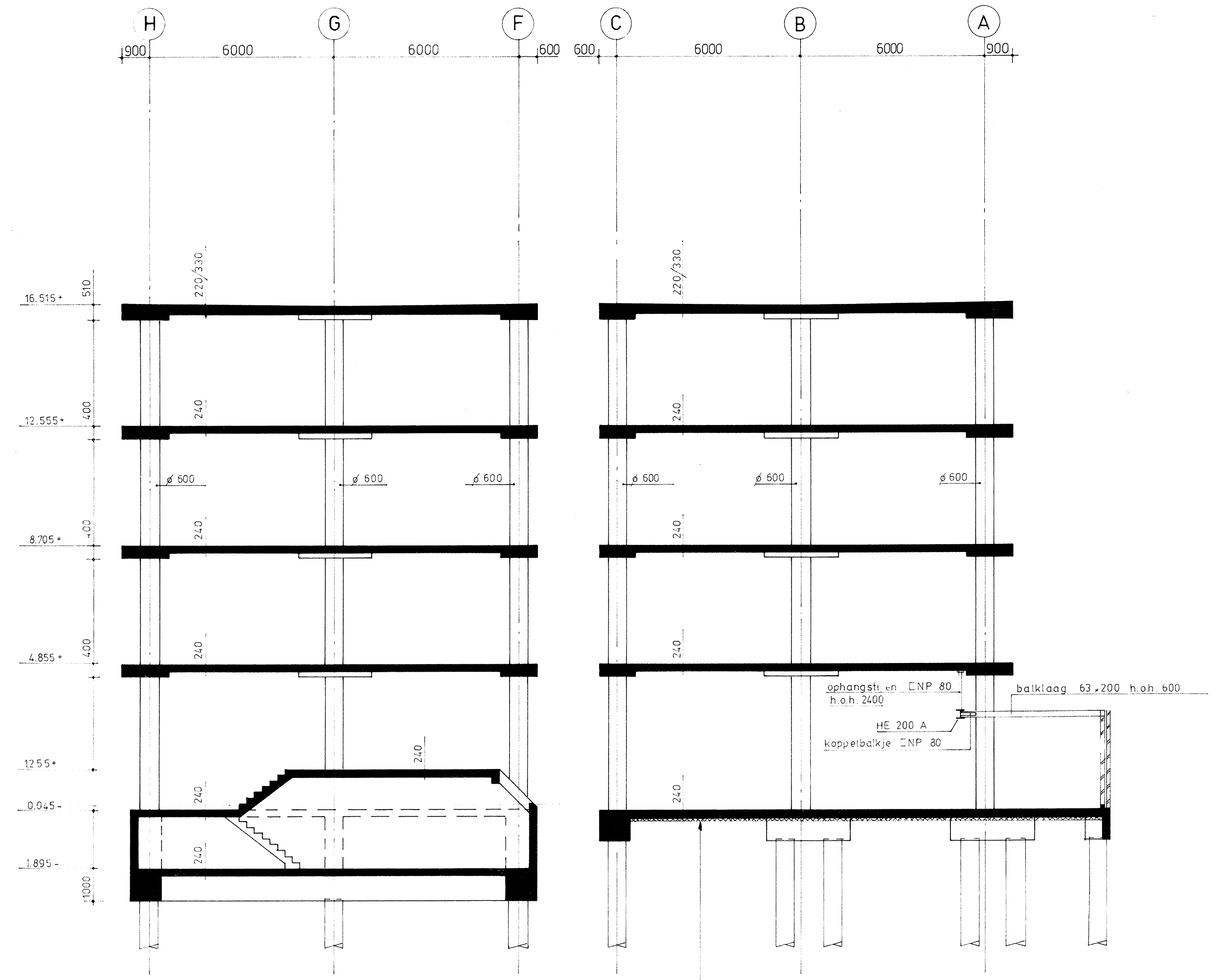

Doorsnede C.C

Doorsnede D.D

STAALWERKEN EN SYPOREX DAKPLATEN BEHOREN NIET TOT DIT BESTEK

24/8-97
Bouw 9158/0504 9161

R'IJKSUNIVERSITEIT UTRECHT
INSTITUUT VOOR AARDWETENSCHAPPEN
VAKGROEPSDEEL
DOORSNEDE A.A B.B C.C D.D
BESTEKTEKENING RUWBOUW

Datum	Get.	Corr.

mat. m ext. mm B
Schaal 1:100

Haskoning · van Hasselt en de Koning
Ingenieurs- en Architectenbureau
Nijmegen, postbus 151, Berg en Dalseweg 81, telefoon (080) 22 80 15

630.25.511
BESTEK 02