



RINGDIAMETER									
s		r	s	r		r		r	
$\phi 35 + \phi 38$	$l \leq 20 \text{ m}$ $d \leq 14 \text{ mm}$	$\phi 8$	$\phi 48$	$l \leq 20 \text{ m}$ $d \leq 14 \text{ mm}$	$\phi 8$	$\phi 53$	$l \leq 20 \text{ m}$ $d \leq 14 \text{ mm}$	$\phi 8$	$\phi 10$
$\phi 43$	$l \leq 14 \text{ m}$ $d \leq 14 \text{ mm}$	$\phi 8$	$\phi 53$	$l \leq 14 \text{ m}$ $d \leq 14 \text{ mm}$	$\phi 8$	$\phi 53$	$l \leq 14 \text{ m}$ $d \leq 12 \text{ mm}$	$\phi 8$	$\phi 10$



AFSTANDHOUDERS H.O.H. MAX. 7 METER VOOR LOODPALEN
MAX. 3 METER VOOR SCHOORPALEN TOT 1:10
MAX. 5 METER VOOR SCHOORPALEN GROTER DAN 1:10

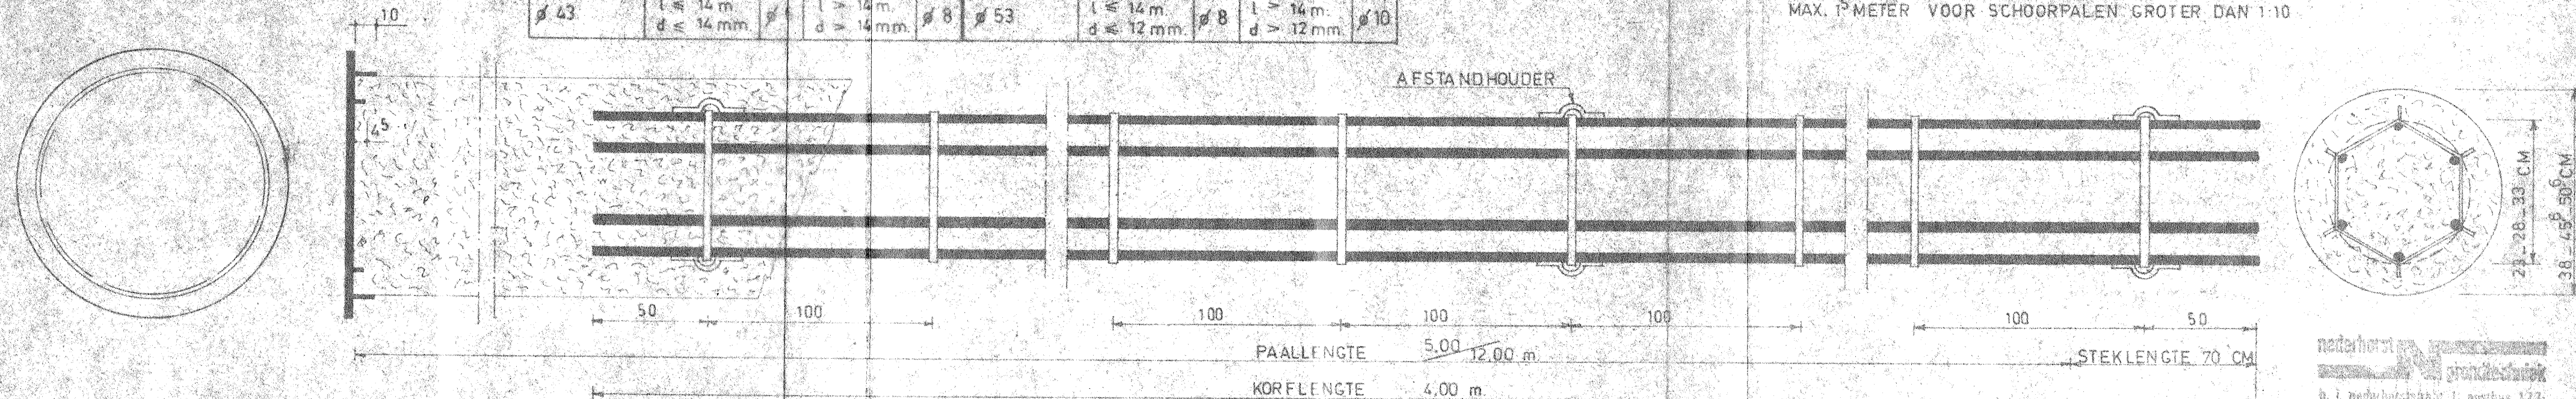

DETAILS LASSEN VAN RINGEN

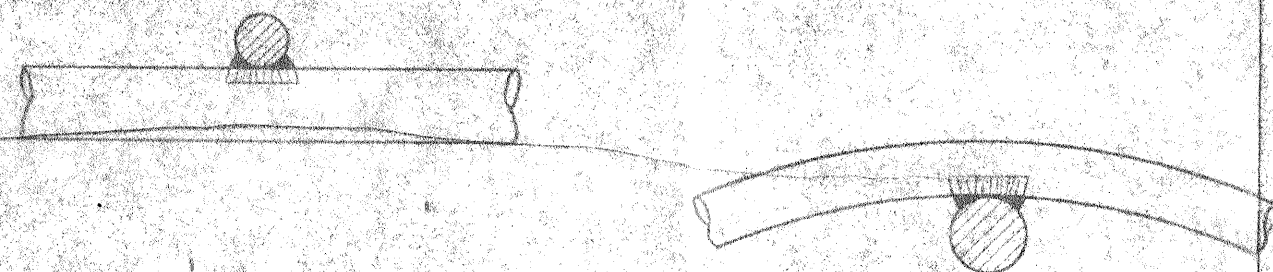


DETAILS LASSEN VAN BEUGEL

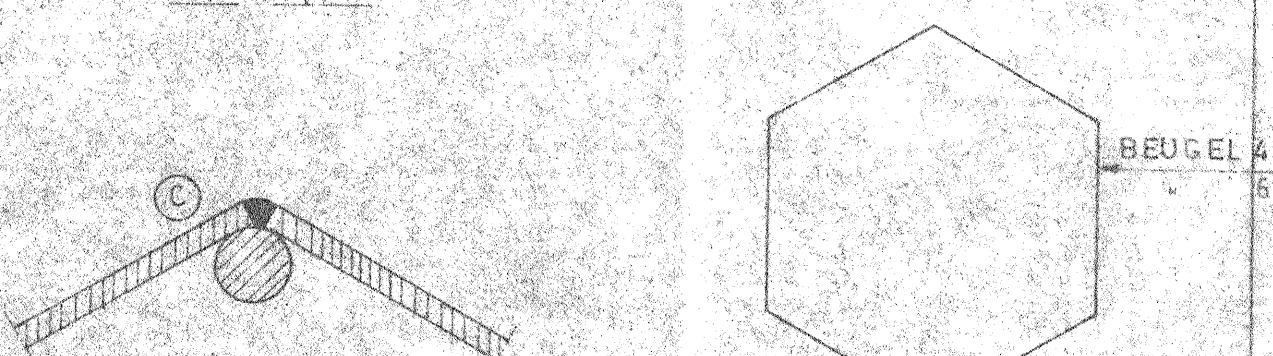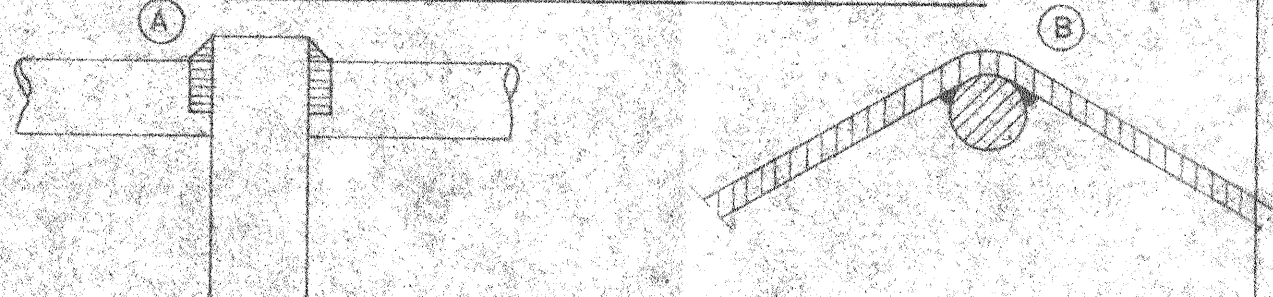

BEUGEL

BEUGEL 4x16 VOOR HOOFD WAPENING 1/M $\phi 20$
6x20 GROTER DAN $\phi 20$

DETAILS LASSEN VAN HOOFD WAPENING

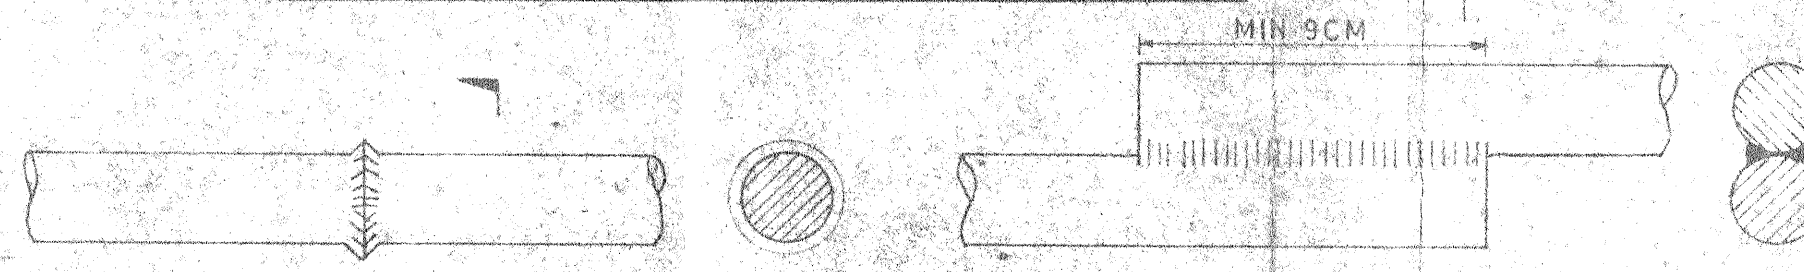

STOMPLASSEN

LENGTELAS

MOGELIJK ALLE LASSEN IN EEN DOORSNEDE AAN TE BRENGEN

BETONKWALITEIT B 22⁵

PAALTYPE	I	II	III
MAX DRUKBEL.	500 KN	1000 KN	1200 KN
MAX. TREKBELASTING			
OPP. PAALSCHOEN IN CM ²	1450	2000	2500
AFM. PAALSCHOEN D IN MM	430	505	565
SCHACHT DIAMETER (S)	$\phi 38$	$\phi 45,6$	$\phi 50,6$
TYPE LANGSWAPENING (d)	6 $\phi 16$	6 $\phi 22$	6 $\phi 22$
KWALITEIT WAPENINGSTAAL	FeB 240	FeB 240	FeB 240
KORFLENGTE INCL LASLENGTE (l)	4,00 m	4,00 m	4,00 m
PAALLENGTE EXCL. LASLENGTE	5,00 - 12,00	5,00 - 12,00	5,00 - 12,00
TYPE BEUGEL RINGEN (r) IN MM	4x16 $\phi 5$	4x16 $\phi 6$	4x16 $\phi 6$

DEZE TEKENING IS EIGENDOM VAN NEDERHORST GRONDTECHNIEK B.V.
EN MAG ZONDER HAAR SCHRIFTELIJKE TOESTEMMING NIET WORDEN
VERMENIGVULDIGD OF GEKOPIEERD NOCH AAN DERDEN TER INZAGE
WORDEN GEGEVEN.

SCHAAL	DATUM	FORMAAT
GETEKEND RD J.T.	13-5-77	297 x 60
GEKONTR.		

WAPENING VIBROPAAL WERK VA 433

ONDERWERP:
INSTITUUT VOOR AARDWETENSCHAPPEN
RIJKSUNIVERSITEIT
PLAN "DE UITHOF" TE UTRECHT

TEKENING NR.	UITGAVE
— — — 1976	01

nederhorst
grondtechniek b.v.