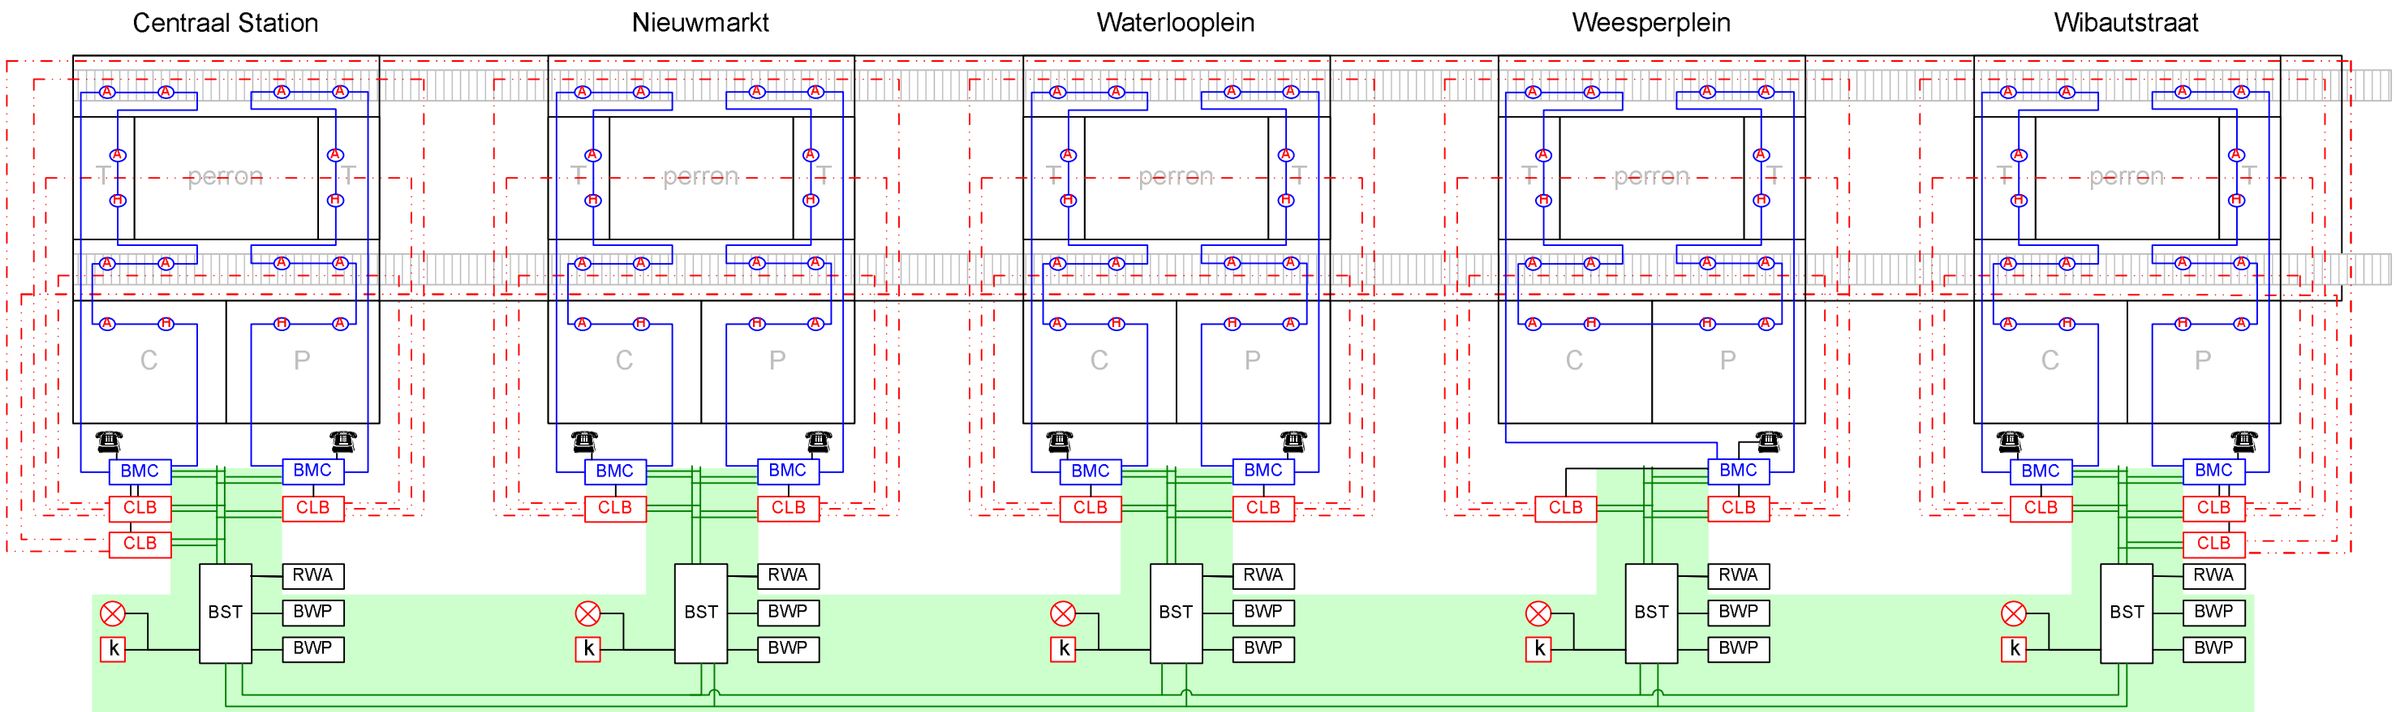

LEGENDA

T	technische ruimte(n)
C	commerciële ruimte(n)
P	personeelsruimte(n)
BMC	brandmeldcentrale
CLB	centrale lineaire branddetectie
BST	besturingsinstallatie tunnelveiligheid
RWA	RWA-installatie
BWP	brandweerpaneel
H	handbrandmelder
A	automatische brandmelder
☎	doormelding RAC
k	brandweerkluis
⊗	flitslicht
	scope contract BVROL (I-perceel)

ARCADIS

Gemeente Amsterdam
Dienst Infrastructuur Verkeer en Vervoer

Renovatie Oostlijn - Tunnelveiligheid	Uitgave	Datum	Getekend	Gecontr.	Goed.	Status	Fase
Betreft Blokschema Brandmeldinstallatie	B	27/02/09	PvR	MJ	GvS	Definitief	Bestek
	Tekeningnummer 4.13.ALG.01				Blad 1/1		Formaat A3 L