


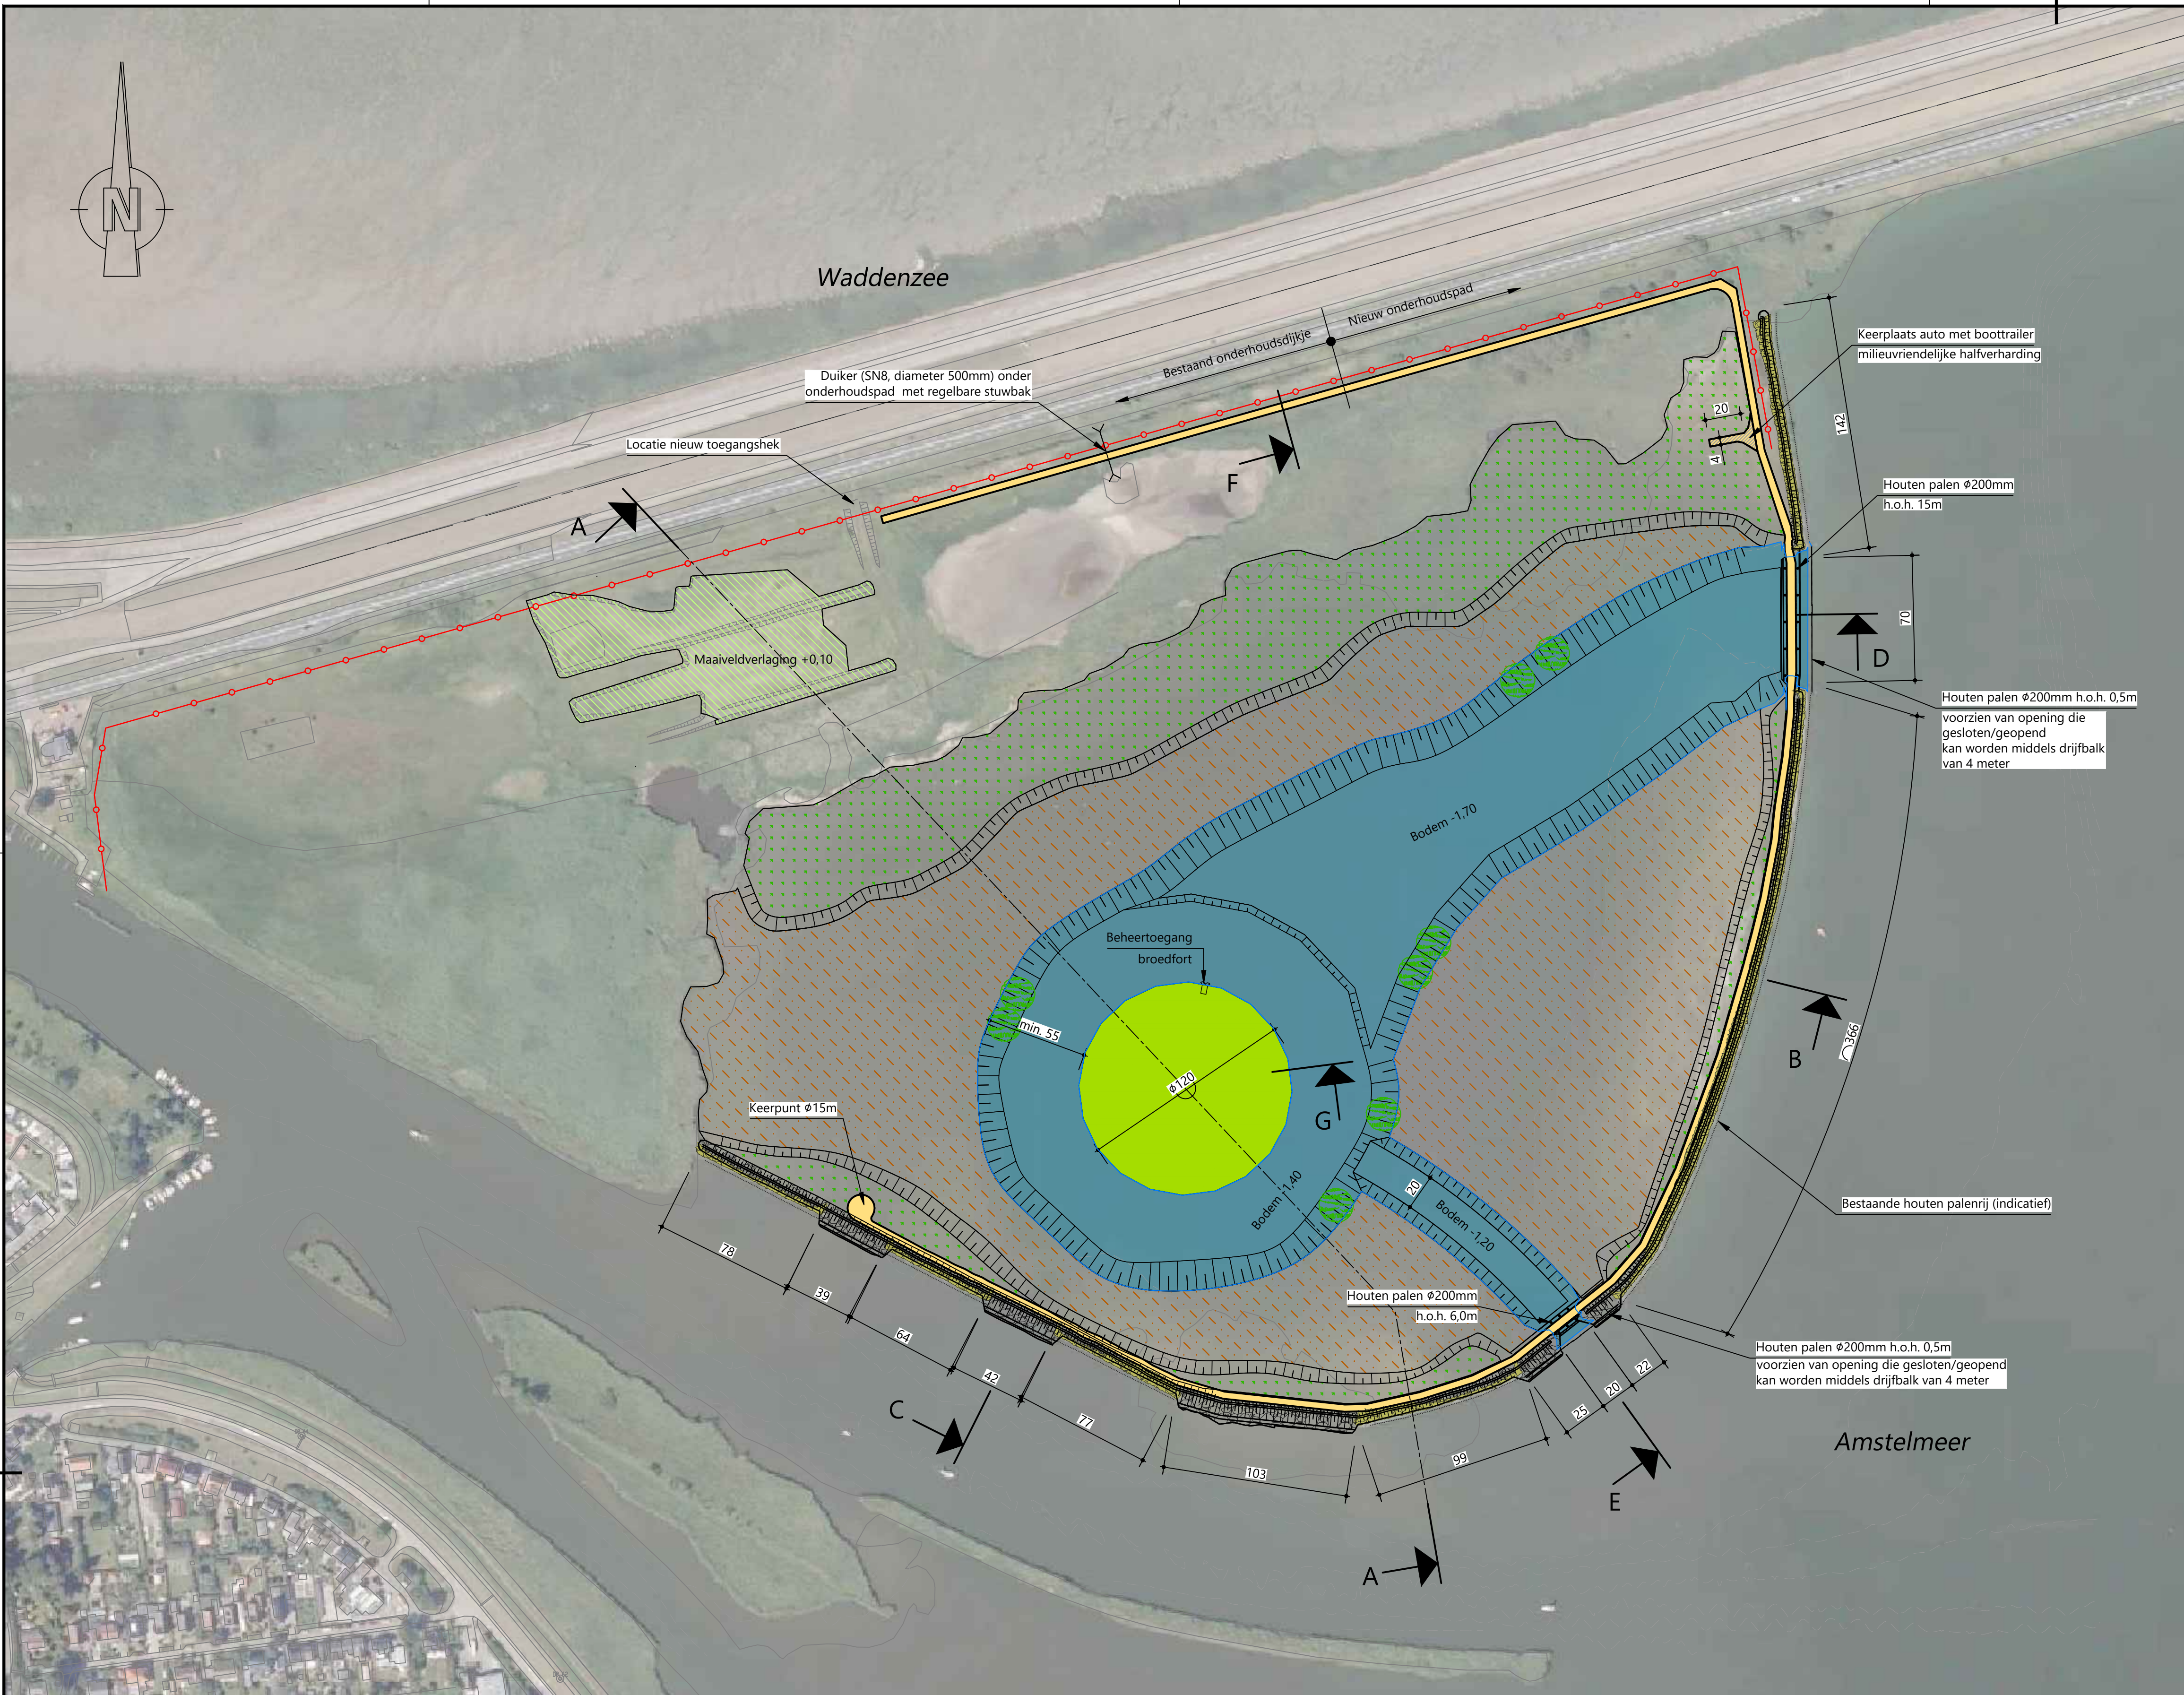


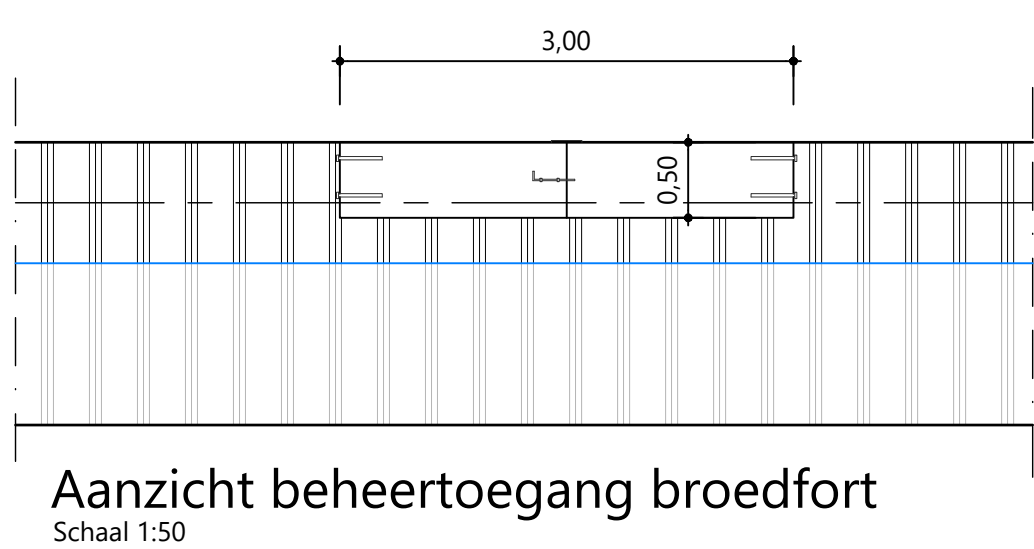



Overzicht "De Verzakking"
Schaal 1:2000

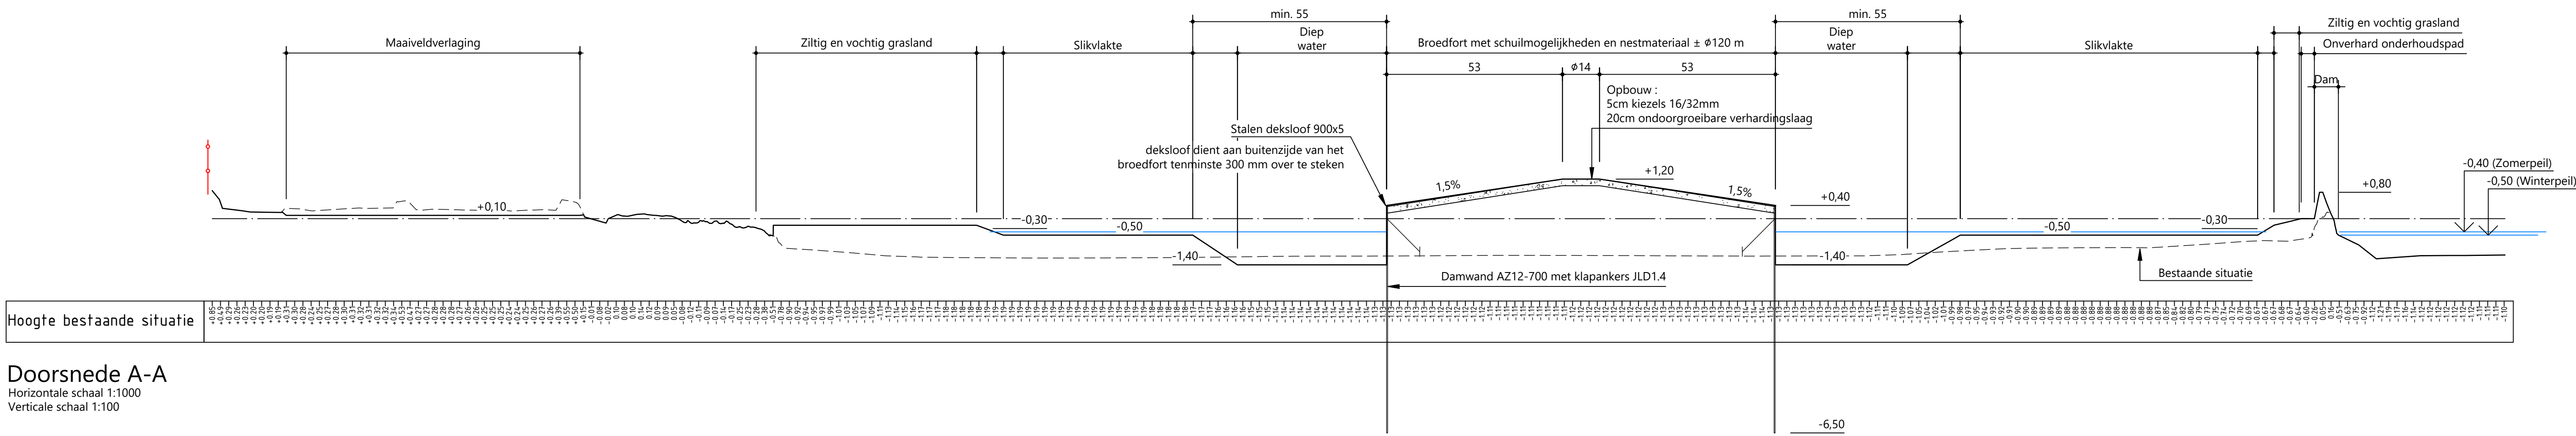


Doorsnede F
Horizontale schaal 1:500

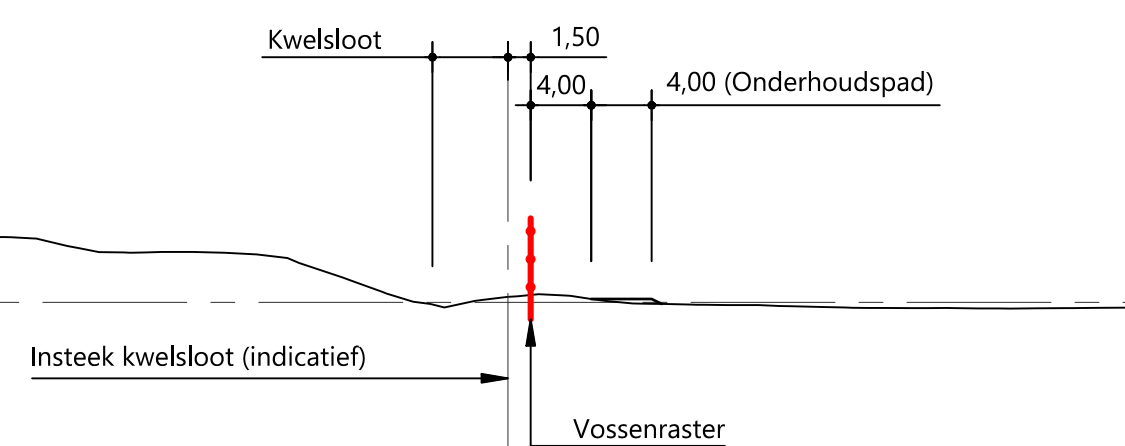


Doorsnede G
Schaal 1:50

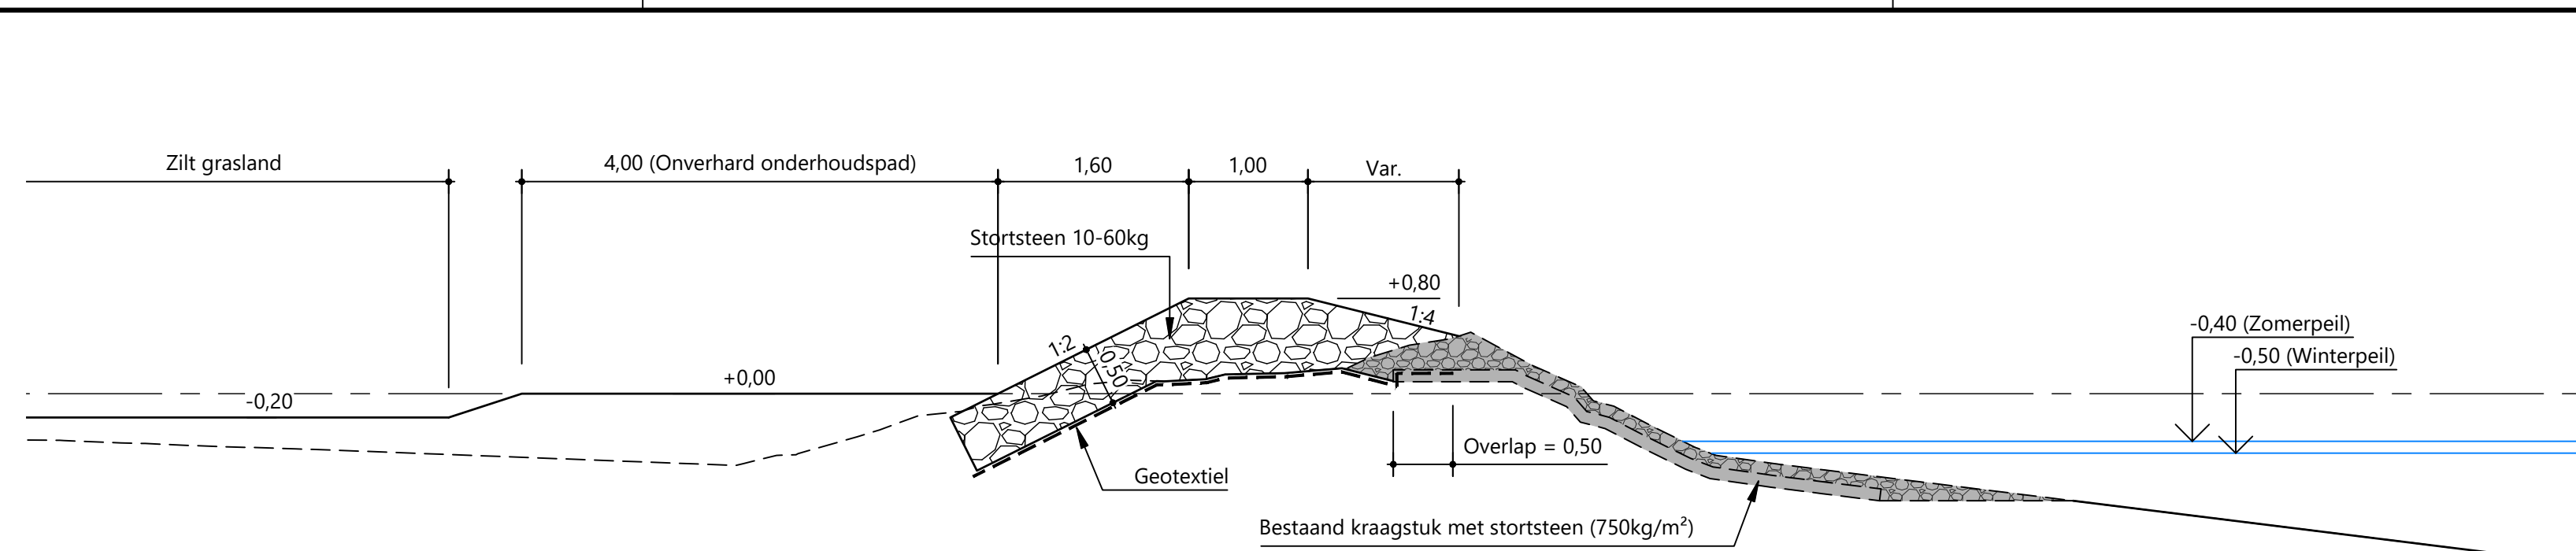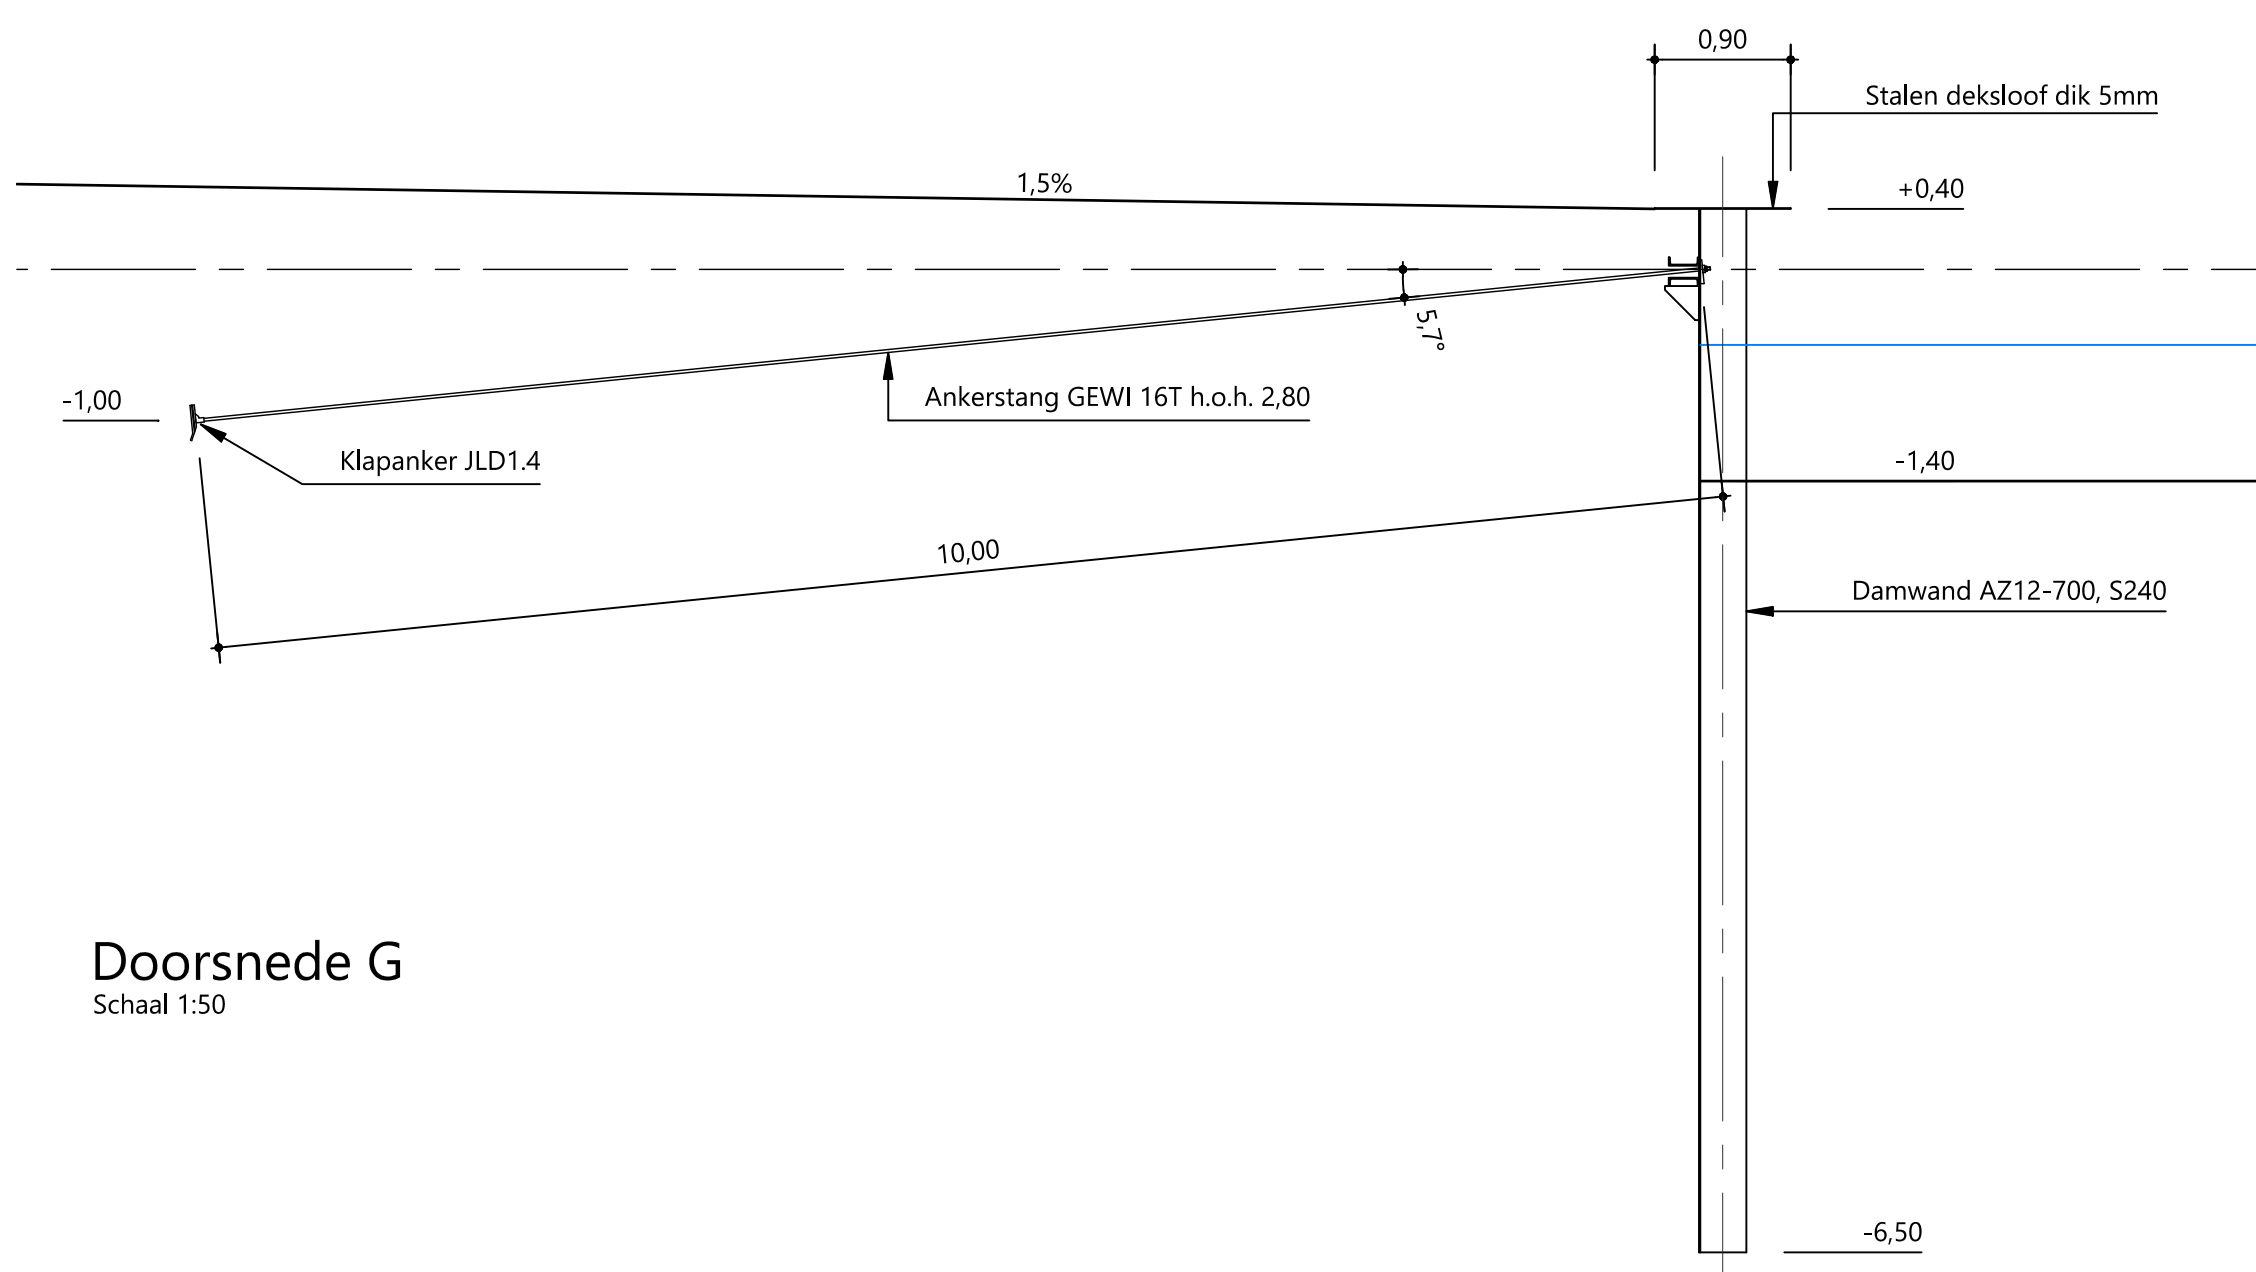


Doorsnede B
Schaal 1:50

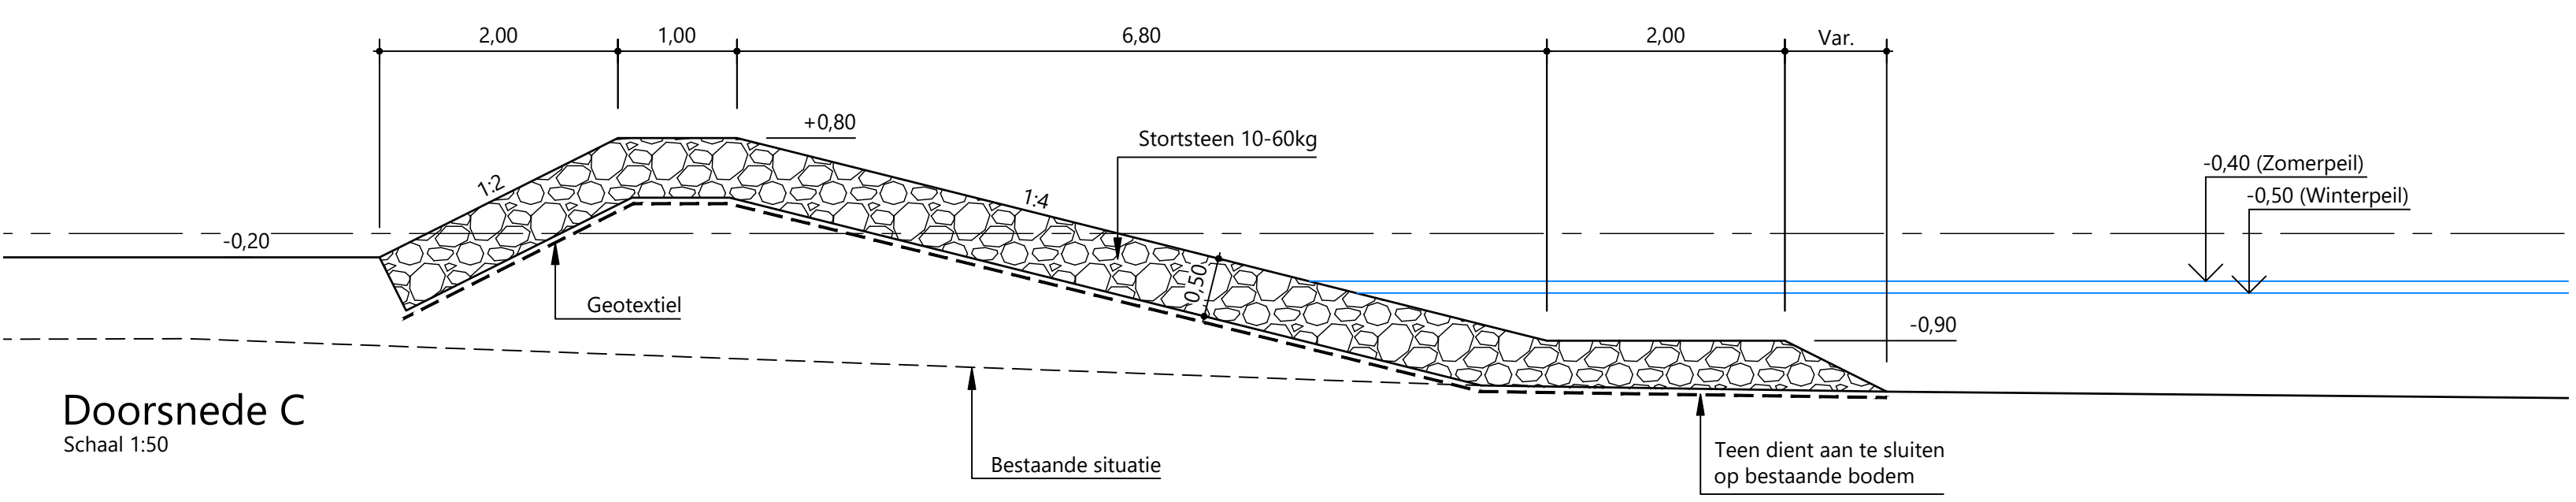

Doorsnede C
Schaal 1:50

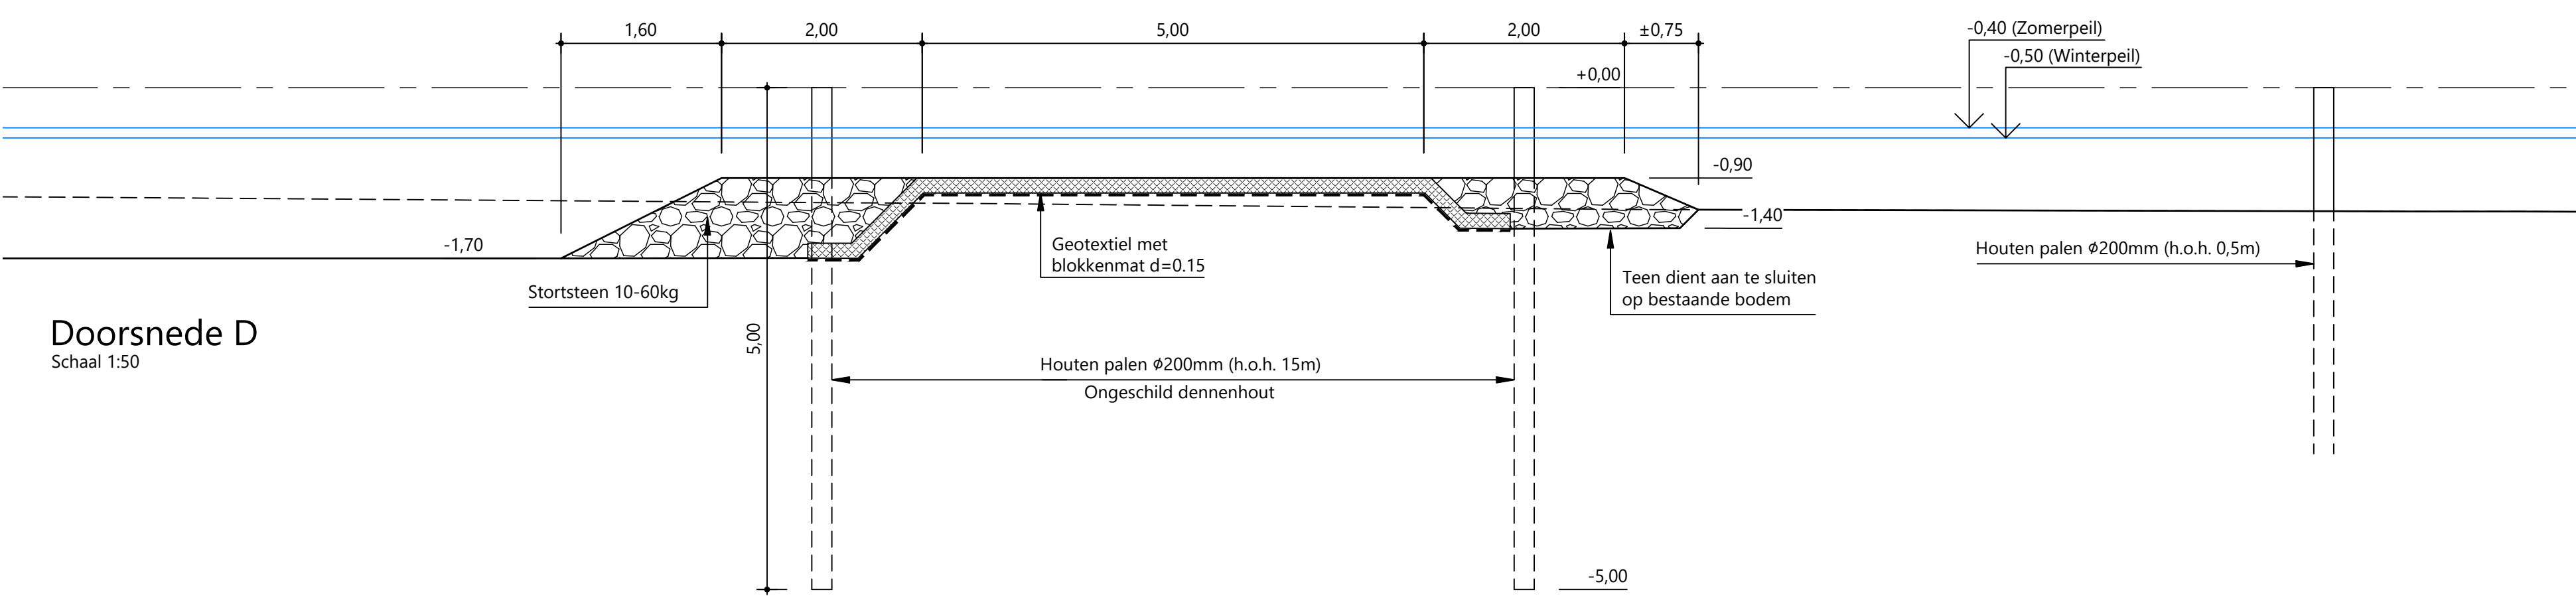

Doorsnede D
Schaal 1:50

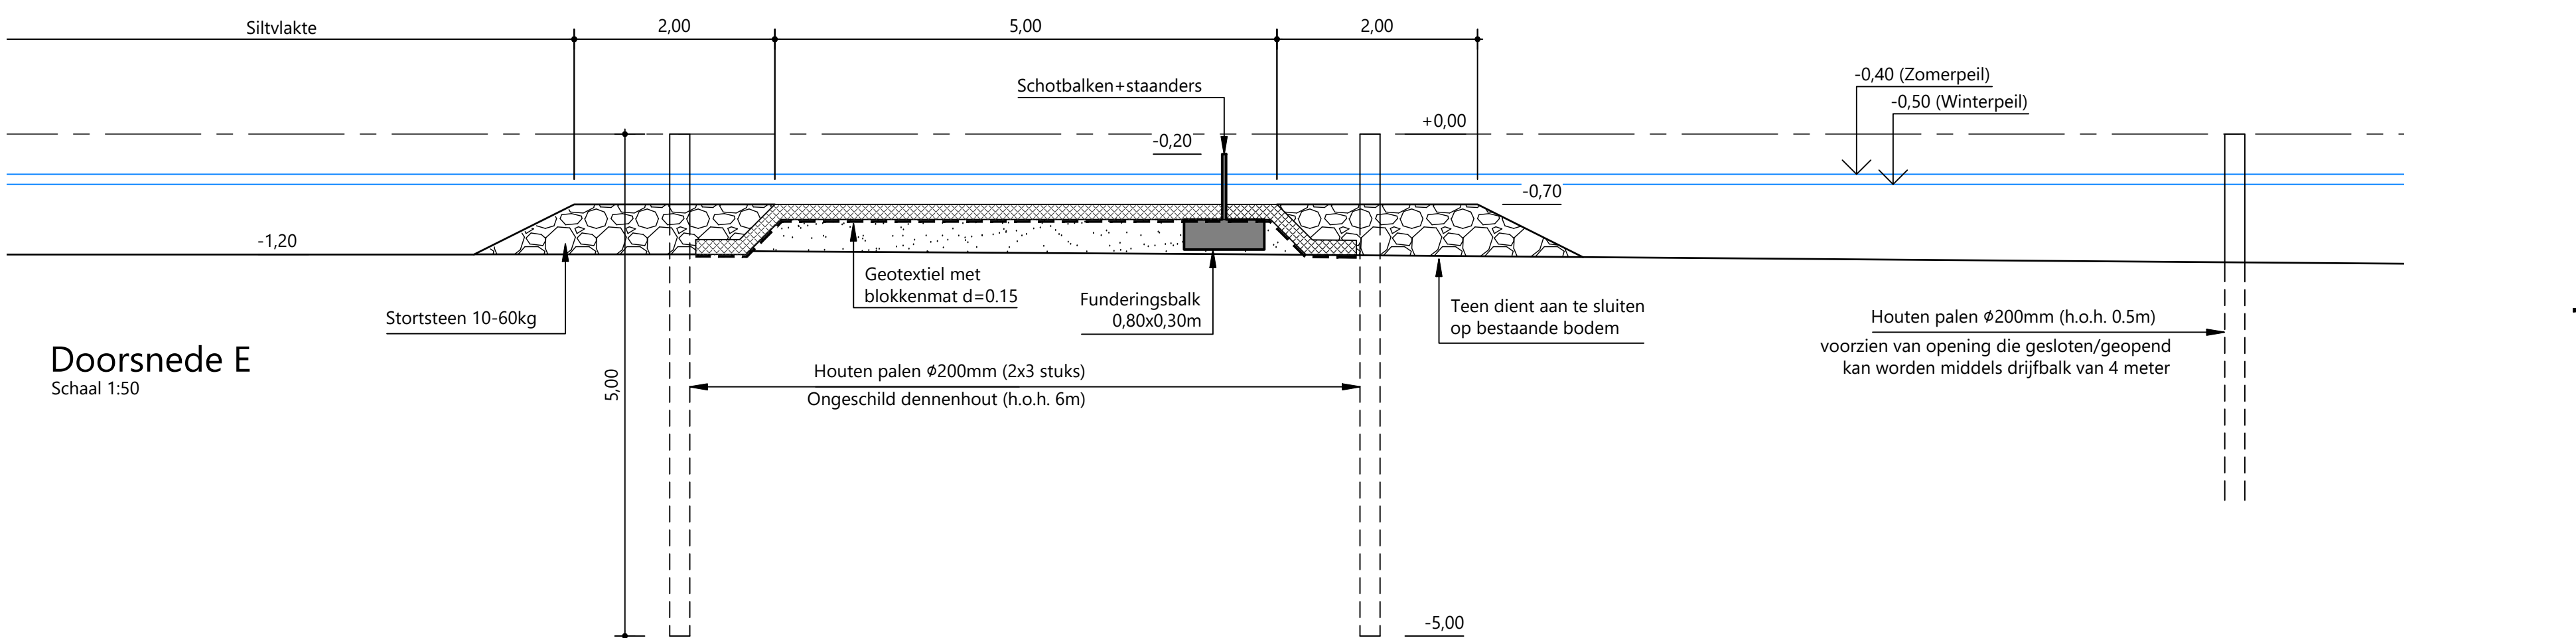

Doorsnede E
Schaal 1:50

- Legenda :**
- Nieuwe dam van stortsteen
 - Ophogen bestaande dam van stortsteen
 - Ziltig en vochtig grasland (-0,30 tot -0,10 m N.A.P.)
 - Siltvlakte (-0,50 m)
 - Open waterzone (waterbodem <-0,50m N.A.P.)
 - Broedfort met schuilmogelijkheden en nestmateriaal
 - Onverhard onderhoudspad
 - Maaiveldverlaging = +0,10m N.A.P.
 - Vossenraster
 - Vissersbomen

Opmerkingen

- Maten in meters.
- Hoogtematen in meters t.o.v. N.A.P.
- Gegeven niveau zijn eindhoogtes
- De damwand van het broedfort is geveerd ten aanzien van stabiliteit conform memo Damwandberekening broedfort Amstelveenreilanden - aanvullend d.d. 6/10/2021. De overige constructies zijn niet geveerd ten aanzien van geotechnische stabiliteit.
- Vossenraster
 - Vossenraster- en onderhoudspadtrace is indicatief, exacte positie in veld in overleg met boswachter nader te bepalen
 - Meterkast voor vossenraster aan binnenkant vossenraster plaatsen, zo dicht mogelijk bij vaste aansluiting stroom
 - Nieuwe toegangshek zo plaatsen zodat de stelconplaten vlak kunnen liggen en er onder het hek geen kieren ontstaan waar vossen onderdoor kunnen
 - Exacte locatie vossenraster ter hoogte van voormalig pompstation in detail nader te bepalen, jagershut wordt door LNH verplaatst indien dit nodig is i.v.m. de locatie van het vossenraster
- Het onverharde onderhoudspad dient voldoende draagkracht en stabiliteit te bieden ten aanzien van onderhoudsvoertuigen.

Witteveen Bos				
Wijz. A	Getekend VOOH	Datum 08-10-2021	Omschrijving Aanpassen grootte broedland "De Verzakking"	
B				
C				
Opdrachtgever Landschap Noord-Holland				
Project Hoogwaterenluhtplaatsen en broedeilanden Amstelmeer				
Onderdeel Technisch ontwerp				
Amstelmeer - De Verzakking				
Overzicht en doorsnedes				
Status	Definitief	Getekend	H. Voortman	
Datum	08-10-2021	Goedgekeurd	B. van den Berg	
Formaat	Schaal	Projectcode	Tekeningnummer	Bladnummer
A0	zie tek.	123815	2003	1/1
Witteveen-Bos Raadgevende ingenieurs B.V. Deventer				
Lewenburgerdijk 133 Postbus 233 7400 AE Deventer +31 (0)520 66 79 11 www.witteveenbos.com KUK 38020751				