


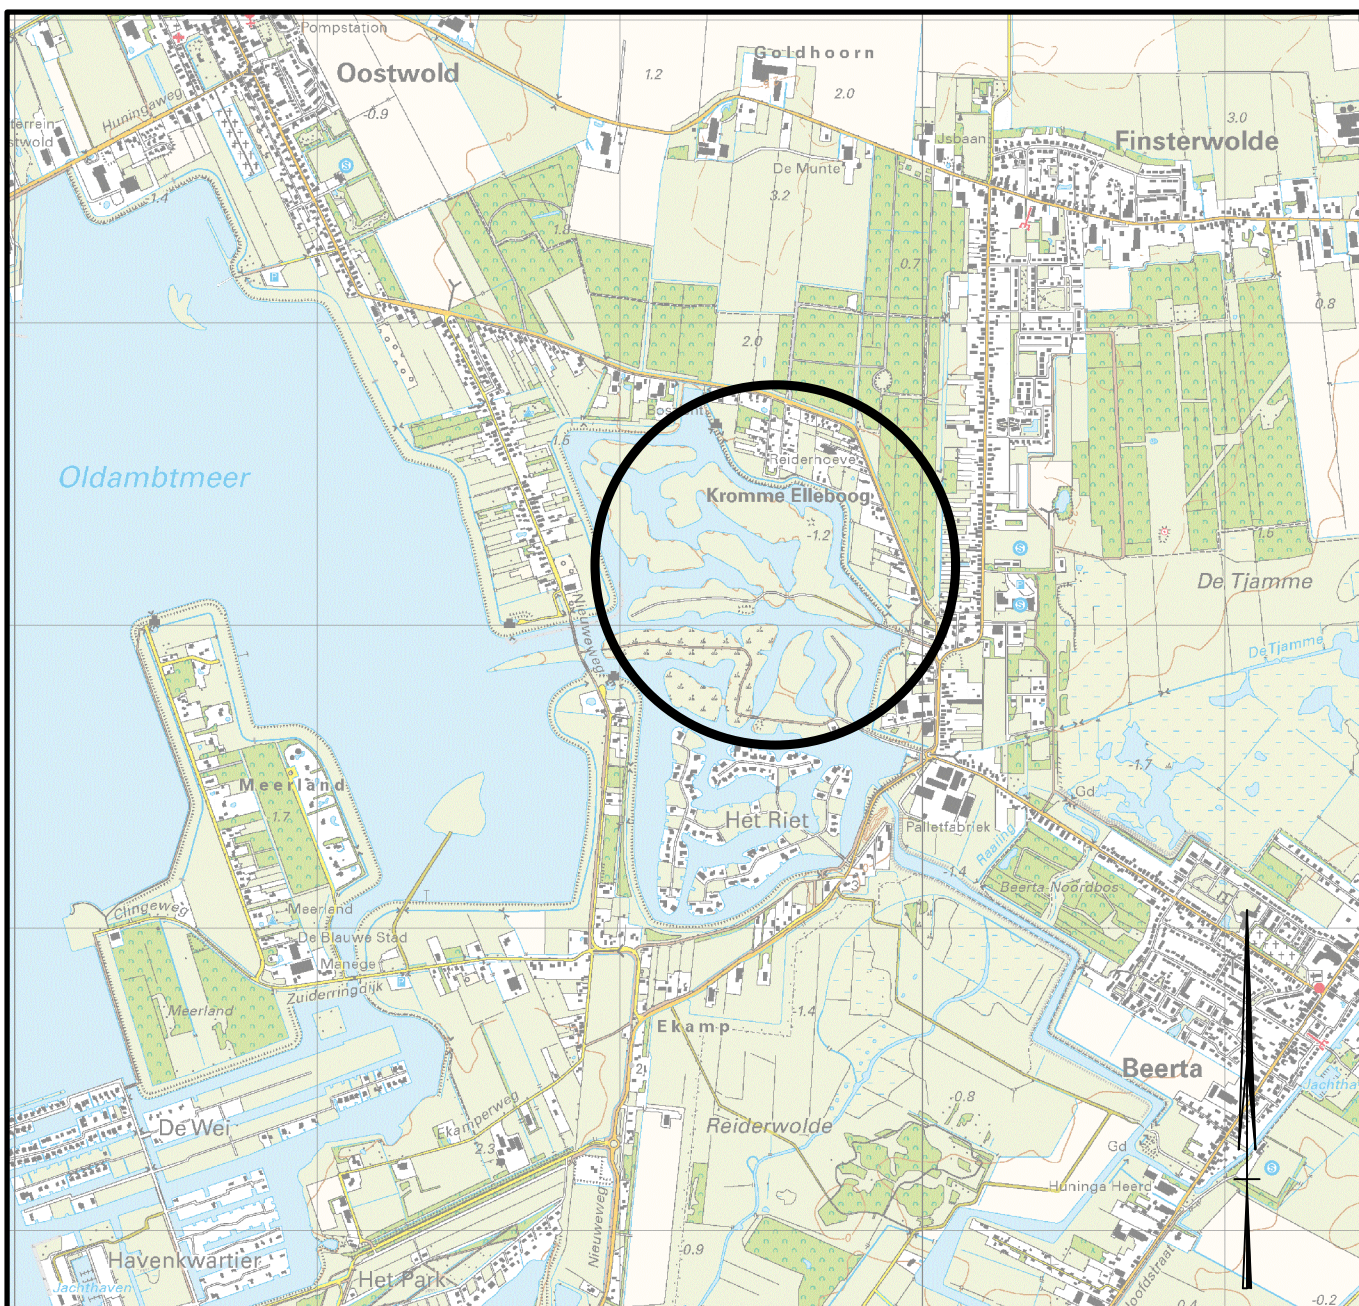

opdrachtnemer tekenwerk

SWECO 

0 250 500 750 1000m
Schaal 1:25000

project

Bouw- en woonrijp maken Het Riet-Noord

onderdeel

Bestekstekeningen

tekeningomschrijving

TOP25 met projectlocatie

situering

Blauwestad / Langeland en Endelave

getekend

M. de Vries

gecontroleerd

G. Enting

formaat

A4-S (ISO)

projectnummer

100510

objectnummer

documentstatus

DEFINITIEF

uitgavedatum

01-02-2022

tekeningnummer

B-202108-001

schaal

1:25.000

besteknummer

2021-08

documenttype

tekening

blad in bladen

1 in 46

wijziging



**provincie
groningen**

opdrachtgever

Provincie Groningen
St. Jansstraat 4
9711 JN Groningen
050 - 316 4911