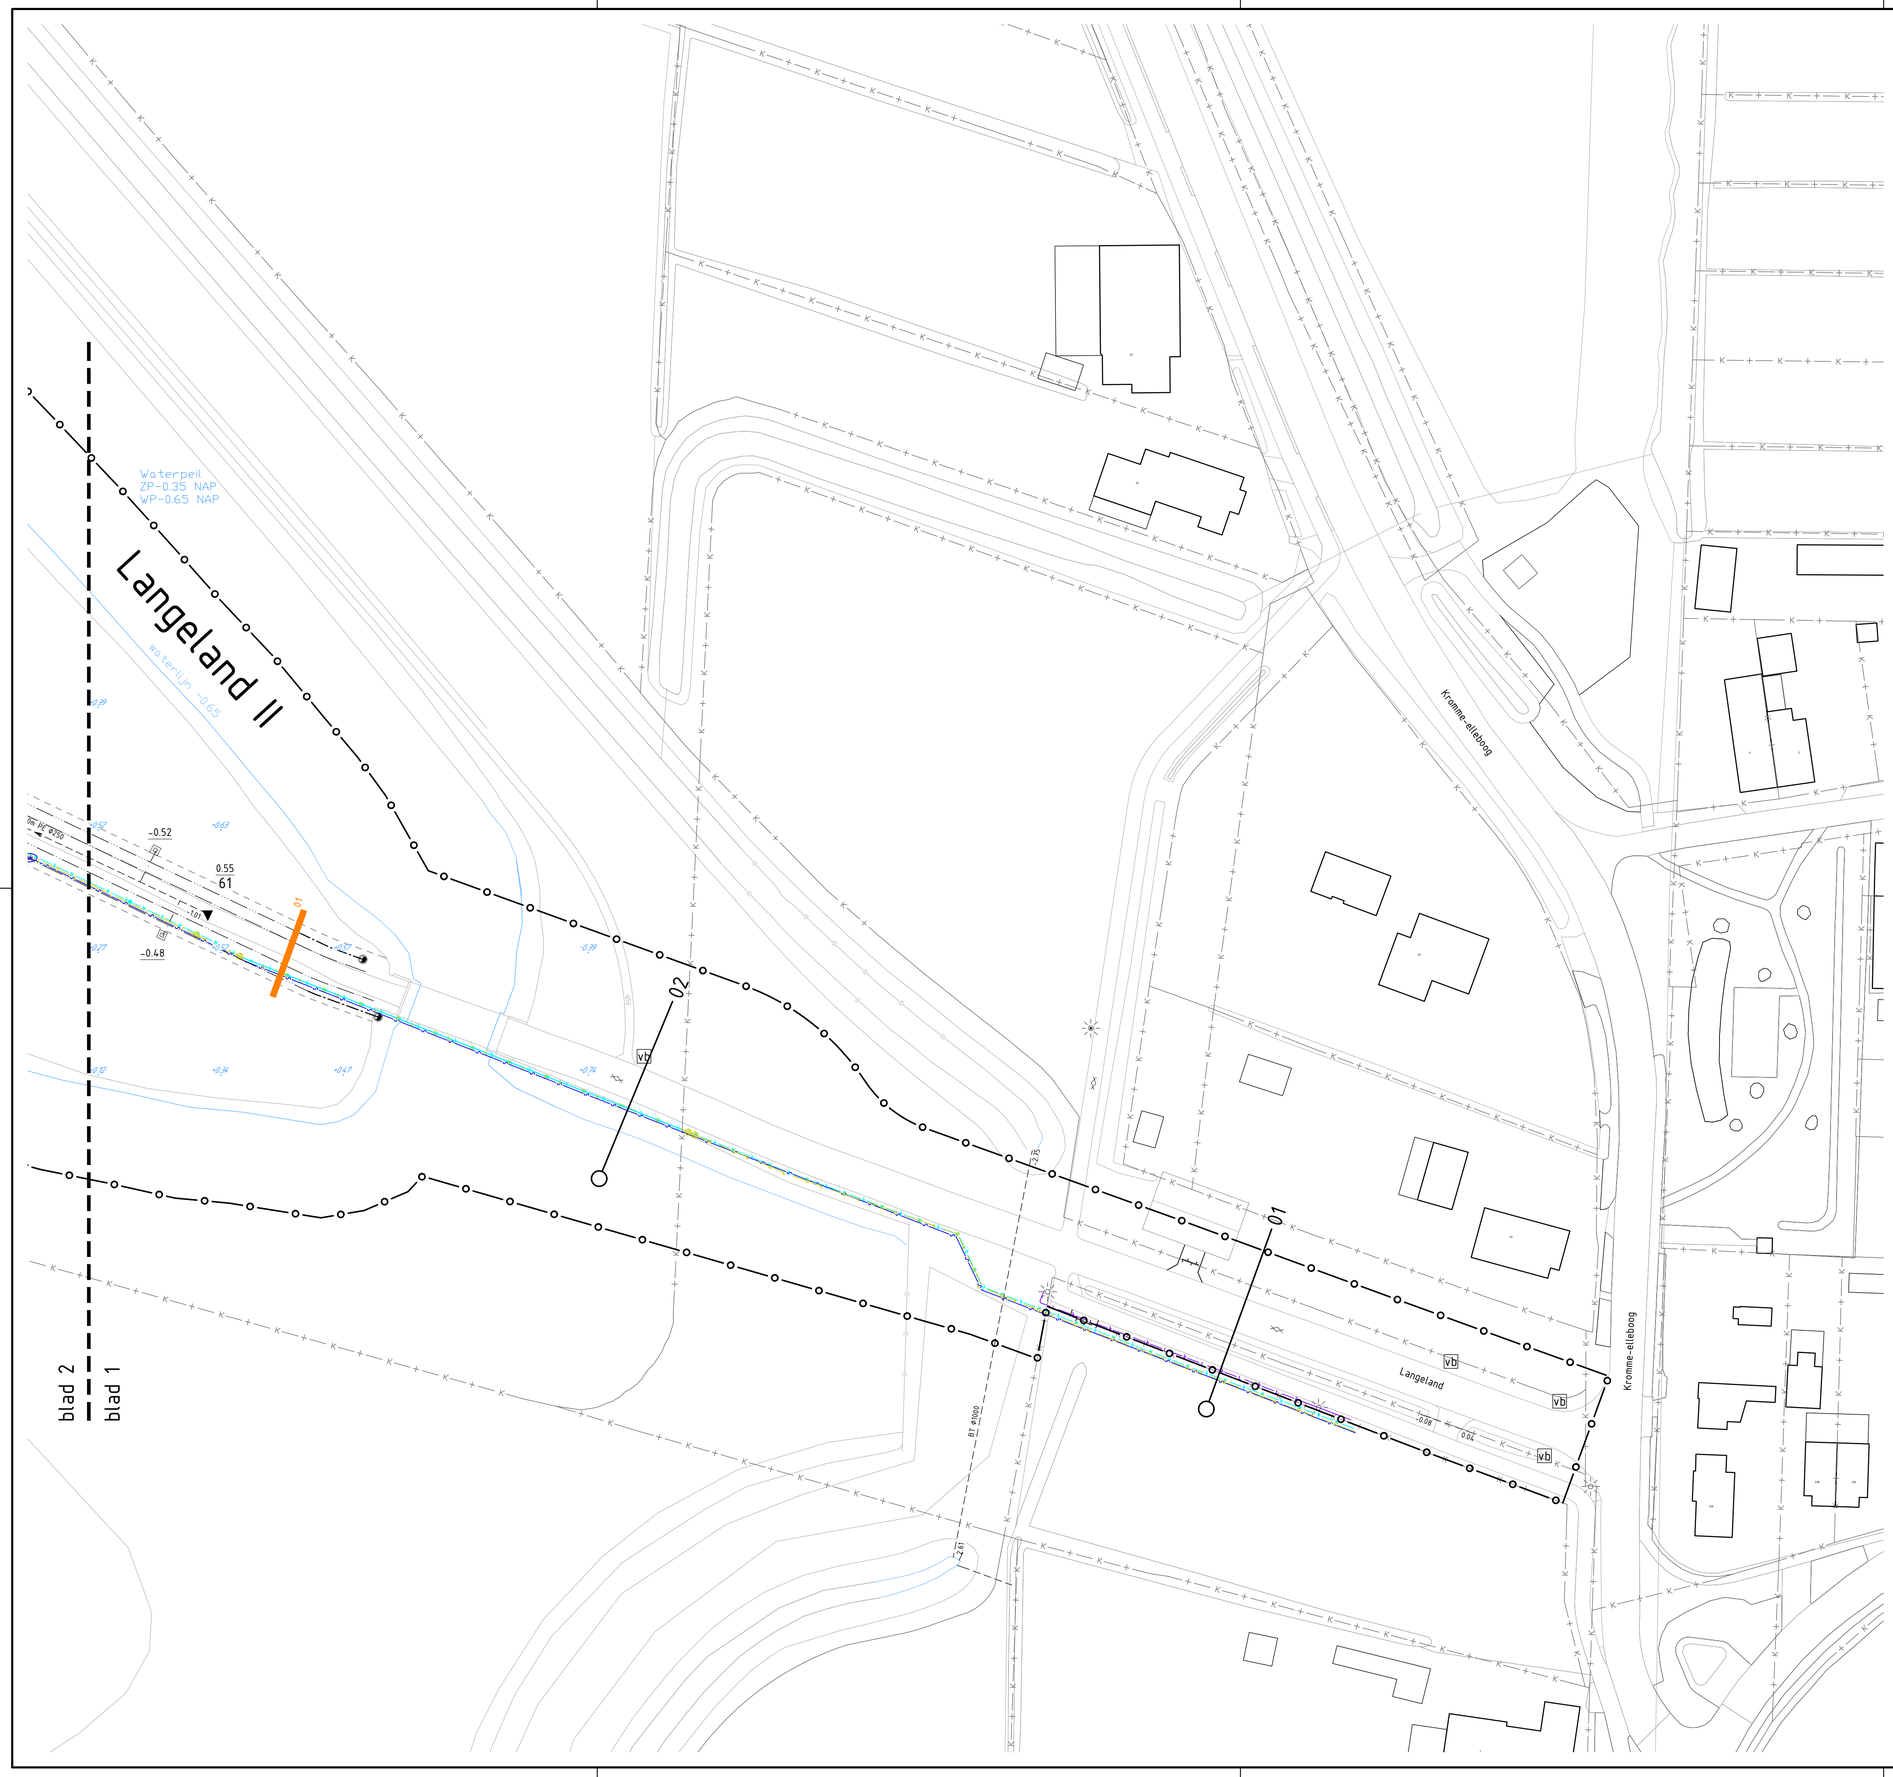

Verklaring

ALGEMEEN

- Werkgrens
- 16 Lokatie dwarsprofiel met nummer
- Bestaande perceel-/kadastrale grens
- Bestaande hoogte
- Contour bestaand zandcunet
- 14 Locatie proefsleuf inclusief nummer

ONDERGROND (BGT/DTM)

- Bestaande situatie
- Waterlijn
- Locatie bestaande boom
- KAST Locatie bestaande datakast
- EC KAST Locatie bestaande trafo
- Locatie bestaande brandkraan
- G Locatie bestaande straatpot gas
- W Locatie bestaande straatpot water

BESTAANDE RIOLERING

- bestaande drain Ø80mm met doorspuitput t.b.v. drainkoffers Ø315mm
- bestaande drain Ø100mm
- bestaande erfscheidingsput DWA Ø315mm met uitlegger PE Ø125
- Bestaande RWA-rioolstreng
- Bestaande DWA-rioolstreng
- PE Ø250 -2.28 Streng met gegevens
- P Bestaande persleiding + voedingskabel
- Bestaande gemaal persleiding
- 0.55 / 182 Tekst inspectieput: putdekselhoogte + putnummer

KABELS EN LEIDINGEN

K&L informatie verkregen uit oriëntatiemelding 210047699 d.d. 11-05-2021

- **Datatransport (KPN, ZIGGO)**
- **Laagspanning (ENEXIS)**
- **Middenspanning (ENEXIS)**
- **Gasleiding lage druk (ENEXIS)**
- **Waterleiding (WATERBEDRIJF GRONINGEN)**

Maten in meters, tenzij anders vermeld; materiaalmaten in mm, tenzij anders vermeld
Peilmaten in meters t.o.v. N.A.P., tenzij anders vermeld
Hoeken aangegeven in graden; coördinaten volgens RD-stelsel (RDNew, EPSG:28992)

Bladindeling

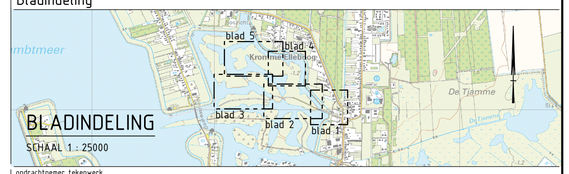

opdrachtnemer tekenwerk

SWECO

0 5 10 15 20m
Schaal 1:500

project: Bouw- en woonrijp maken Het Riet-Noord fase 1	getekend: M. de Vries
onderdeel: Bestekstekeningen	gecontroleerd: G. Enting
tekeningomschrijving: Bestaande situatie, blad 1	formaat: A1 (ISO) / schaal: 1:500
situering: Blauwestad / Langeland en Endelave	projectnummer: 100510 / besteknummer: 2021-08
	objectnummer: / documenttype: tekening
	documentstatus: DEFINITIEF
opdrachtgever: Provincie Groningen, St. Jansstraat 4, 9711 JN Groningen, 050 - 316 4911	uitgavedatum: 01-02-2022 / blad in bladen: 2 in 46
	tekeningnummer: B-202108-T002 / wijziging: