




DWARSPROFIEL 05

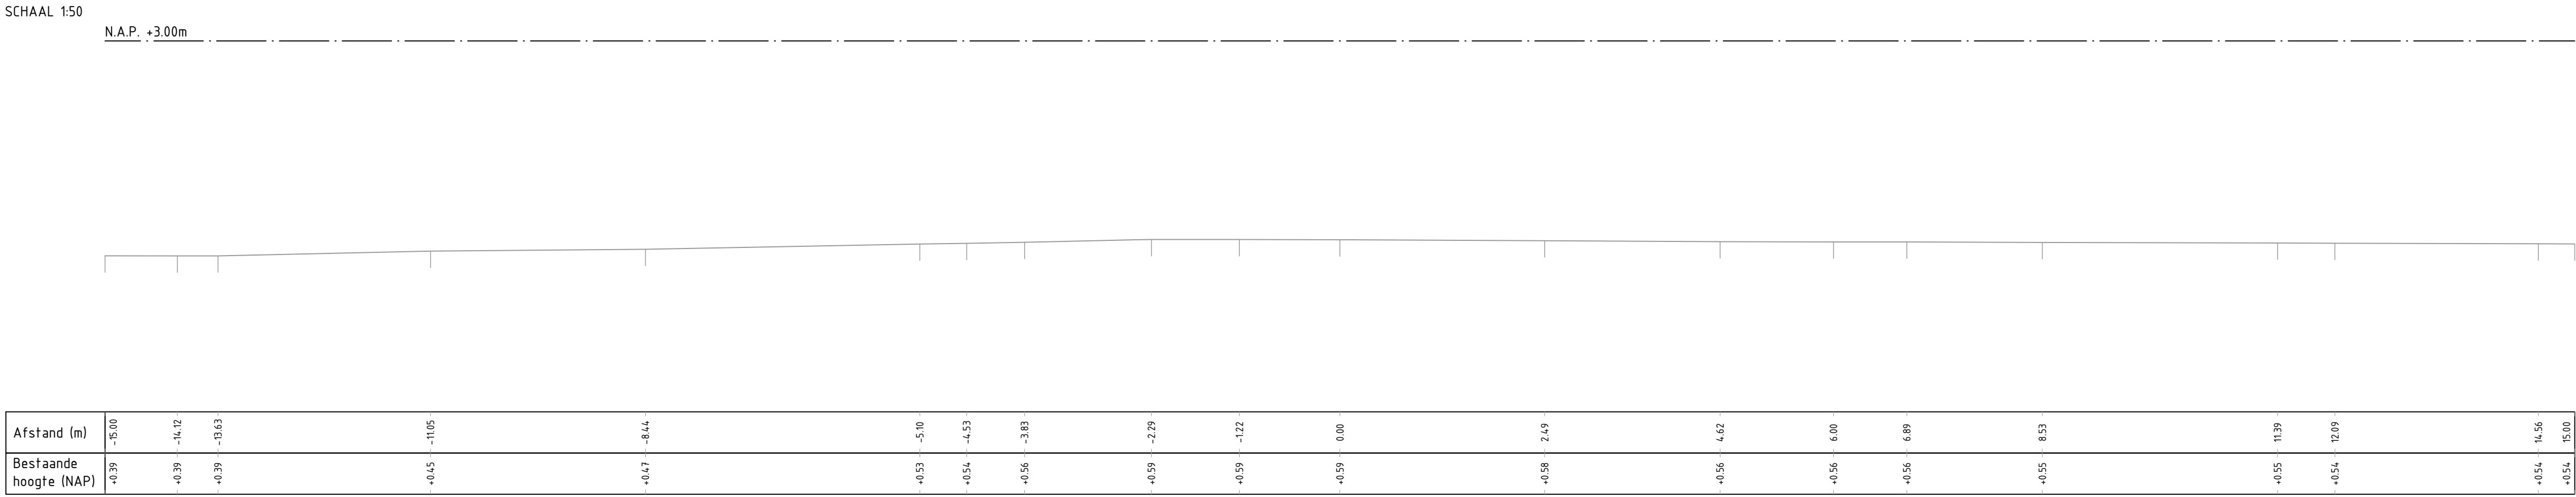

DWARSPROFIEL 06

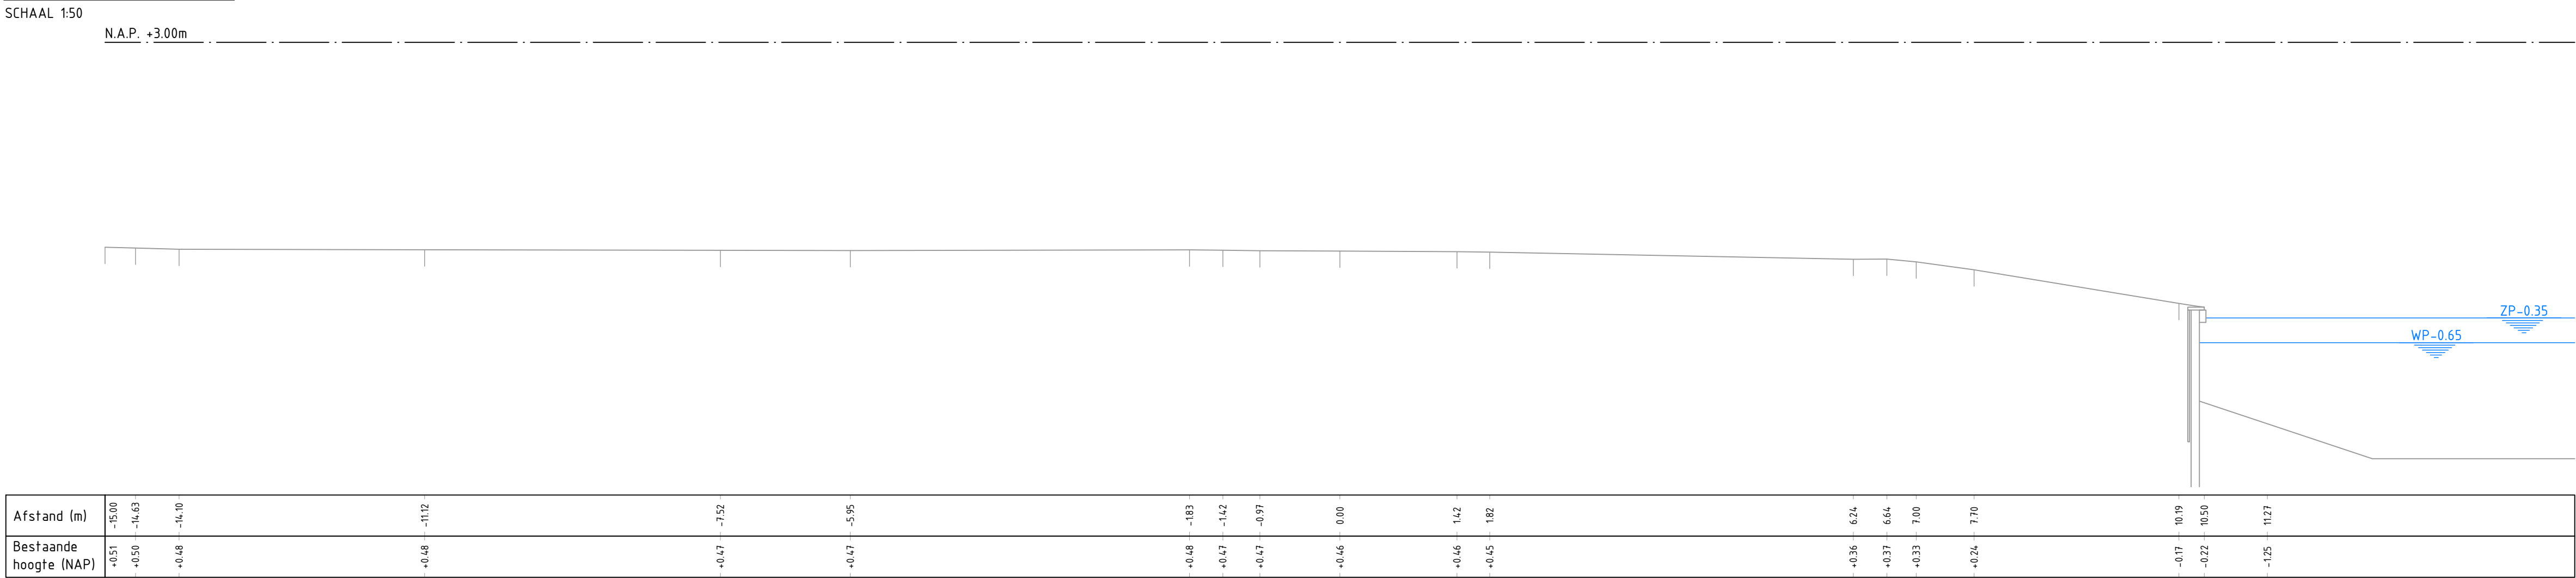

DWARSPROFIEL 07

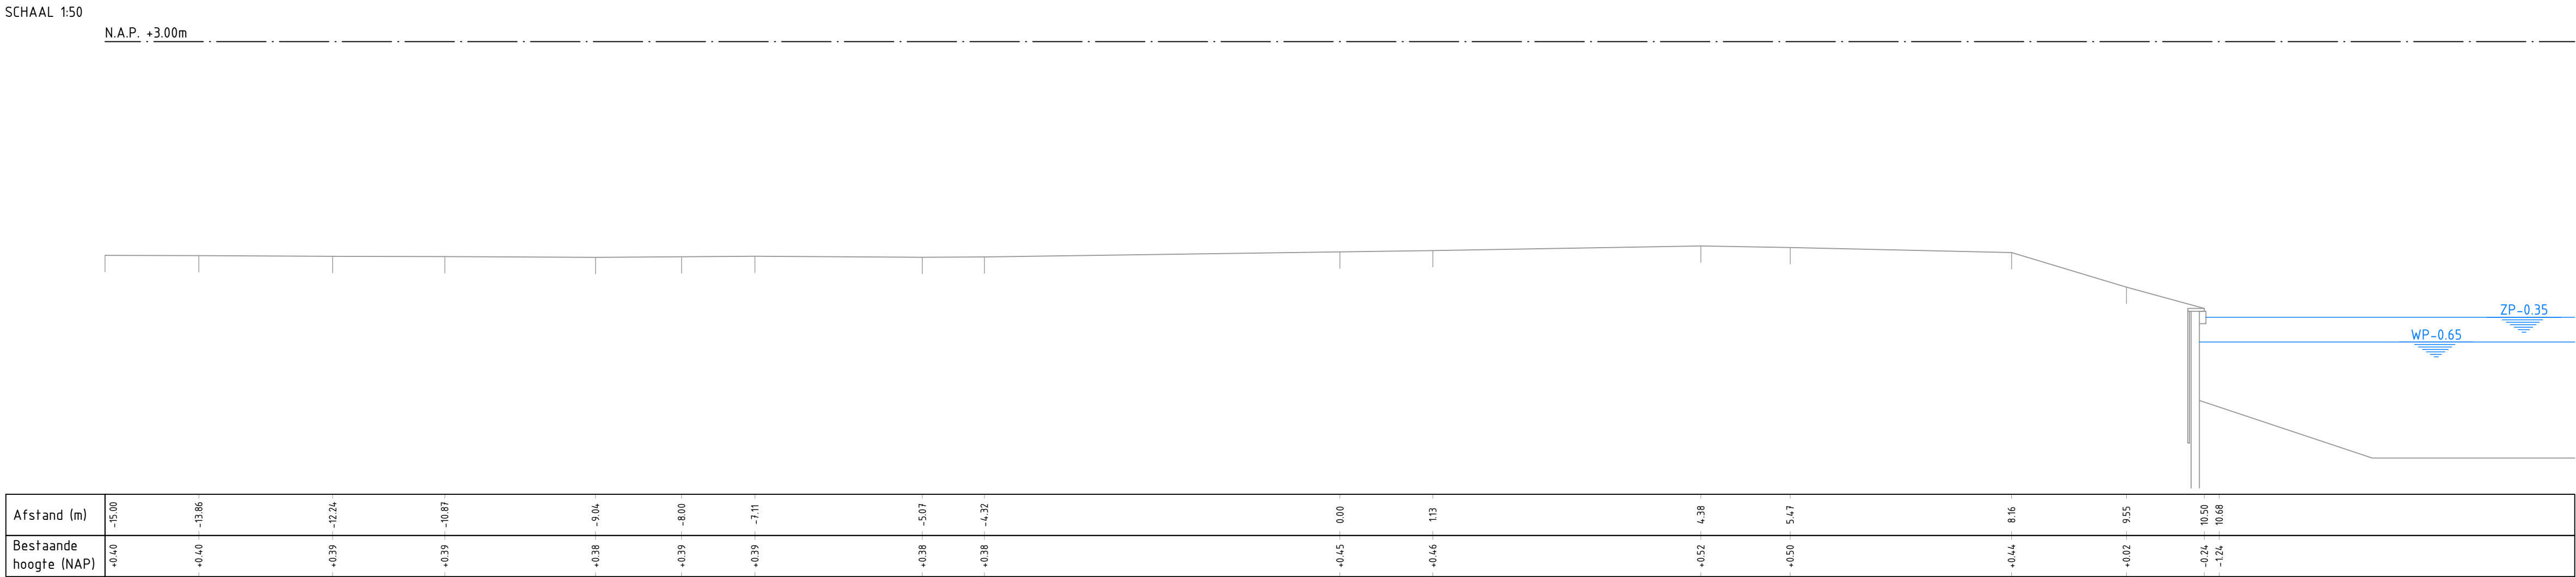

DWARSPROFIEL 08



Verklaring

Bestaande maaiveld

Bestaande waterlijn

Maten in meters, tenzij anders vermeld; materiaalmaten in mm, tenzij anders vermeld
Peilmaten in meters t.o.v. N.A.P., tenzij anders vermeld
Hoeken aangegeven in graden; coördinaten volgens RD-stelsel (RDNew, EPSG:28992)

opdrachtnemer tekenwerk

SWECO

Schaal 1:50

0 0.5 1.0 1.5 2.0m

project
Bouw- en woonrijp maken Het Riet-Noord fase 1

onderdeel
Bestekstekeningen

tekeningomschrijving
Bestaande dwarsprofielen 5 t/m 8

situering
Blauwestad / Langeland en Endelave

getekend
M. de Vries

gecontroleerd
G. Enting

formaat
A10 (594x1189)

projectnummer
100510

objectnummer
2021-08

documentstatus
DEFINITIEF

uitgavedatum
01-02-2022

blad in bladen
8 in 46

tekeningnummer
B-202108-T008

opdrachtgever
Provincie Groningen
St. Jansstraat 4
9711 JN Groningen
050 - 316 4911