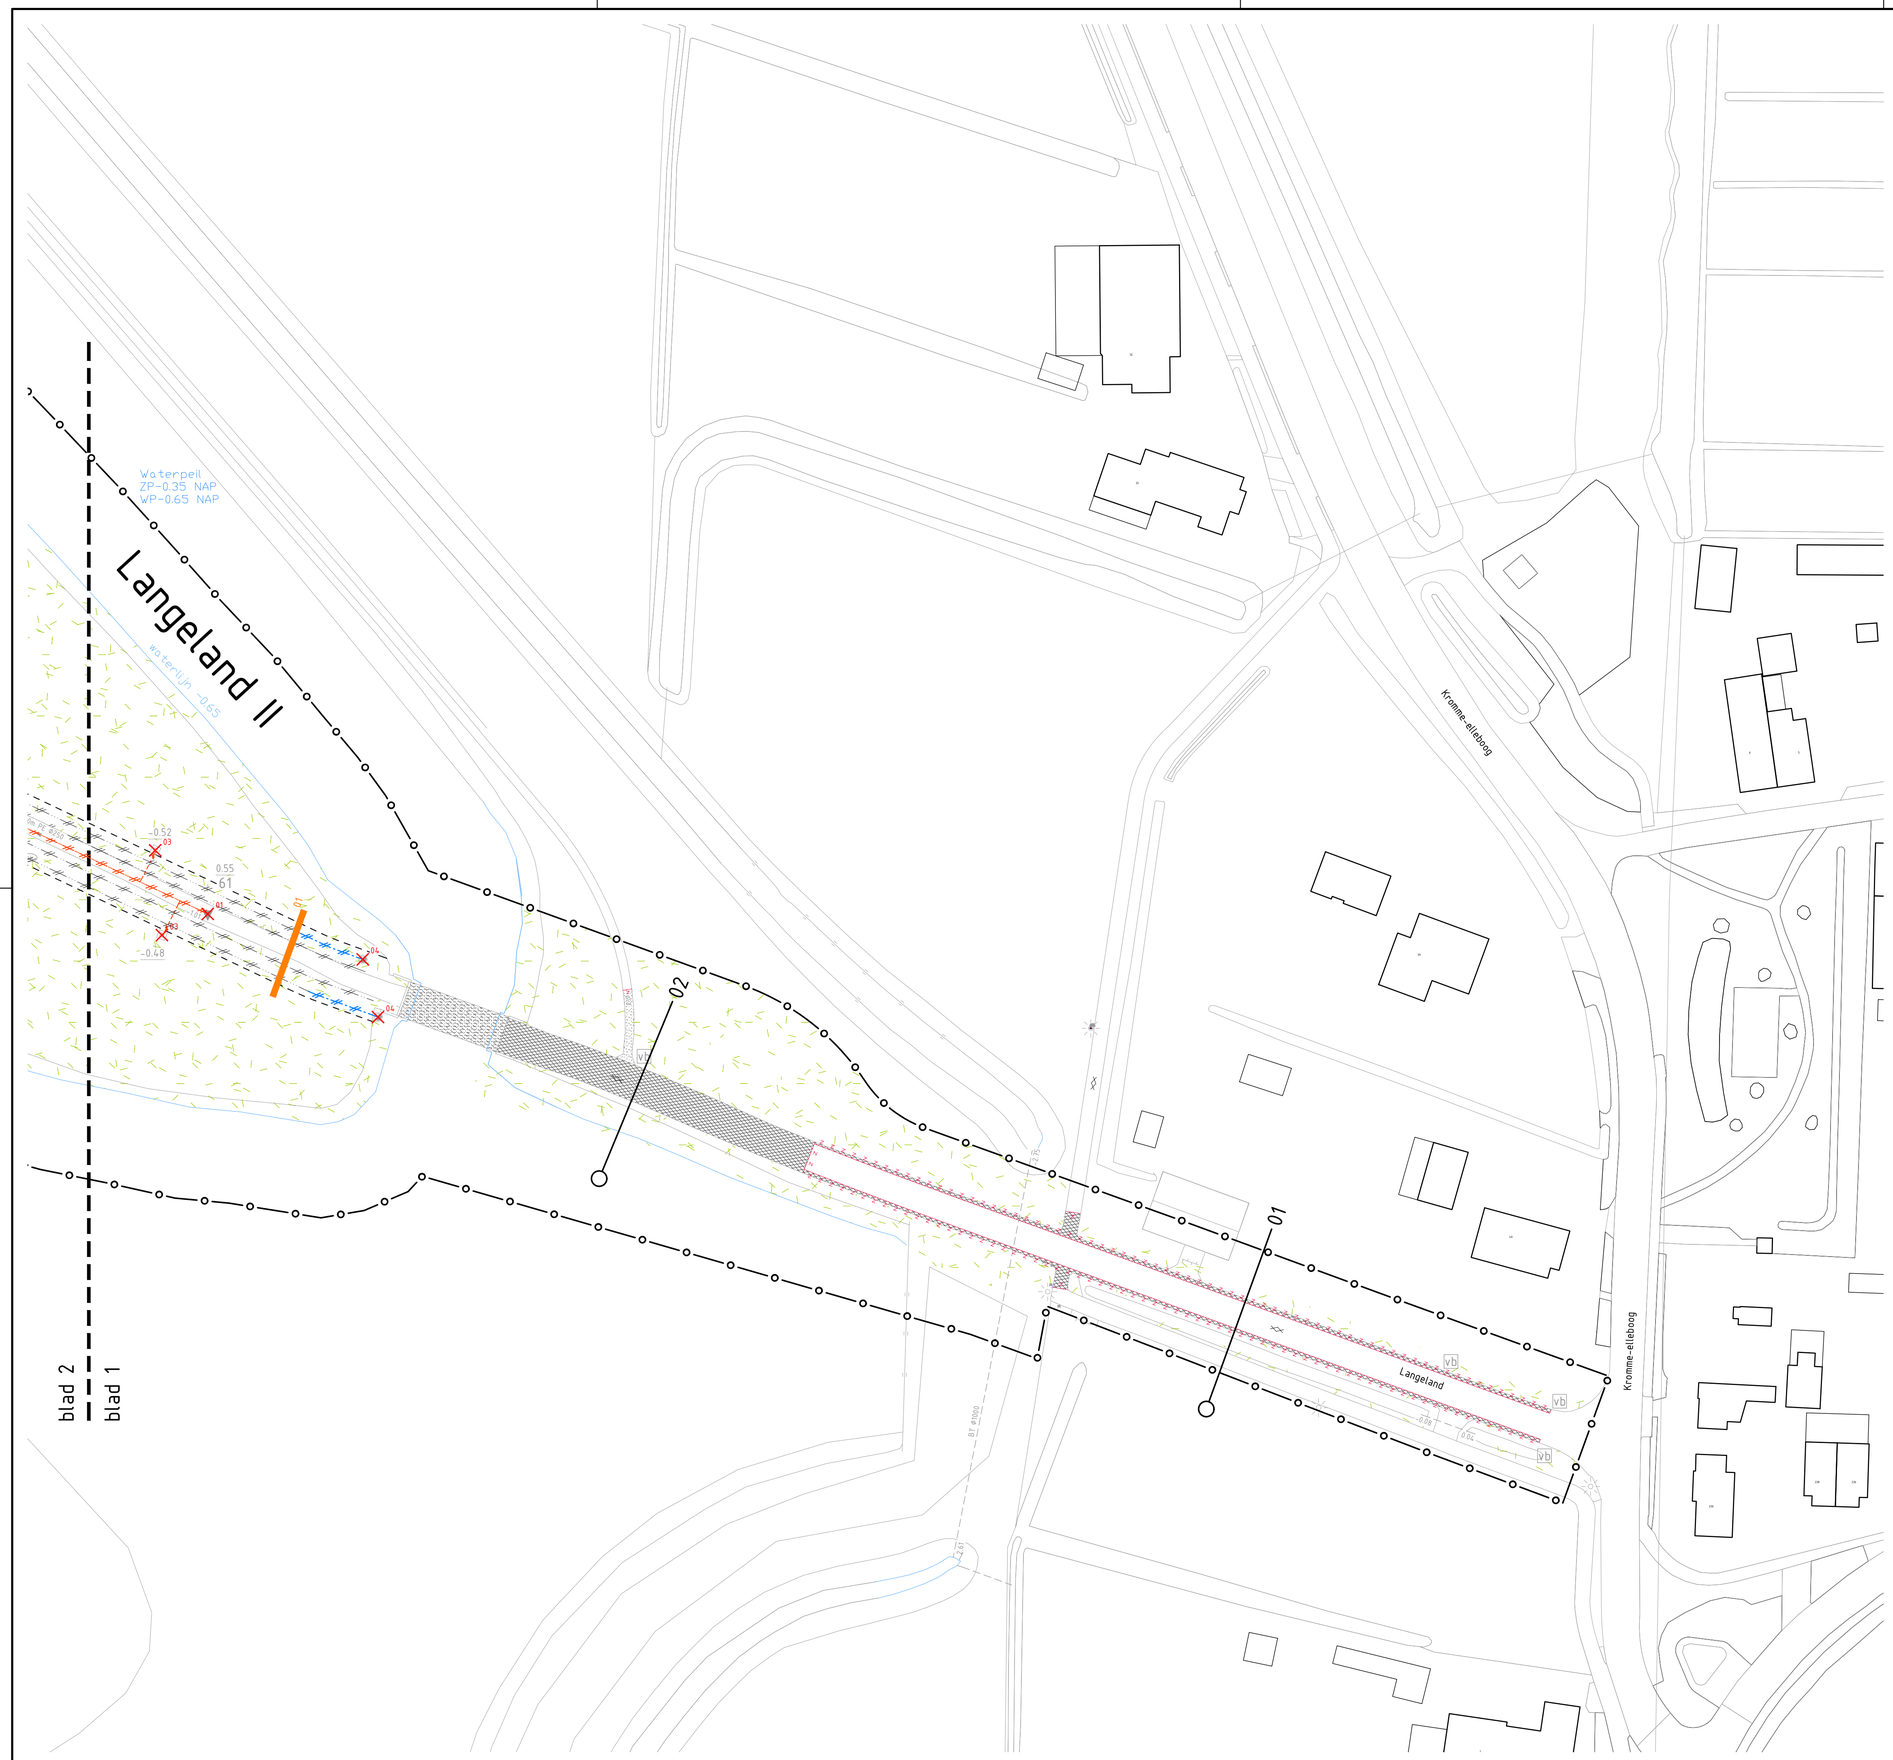

Verklaring

ALGEMEEN

- Werkgrens
- Locatie normaalprofiel bestaande situatie
- Lokatie dwarsprofiel met nummer
- Bestaande perceel-/kadastrale grens
- Contour bestaand zandcunet (indicatief)
- Locatie proefsleuf inclusief nummer

ONDERGROND (BGT/DTM)

- Bestaande situatie
- Waterlijn
- Locatie bestaande boom
- Locatie bestaande datakast
- Locatie bestaande trafo
- Locatie bestaande brandkraan
- Locatie bestaande straatpot gas
- Locatie bestaande straatpot water

OPRUIMWERKZAAMHEDEN

- diam. Te kappen boom met stamdiameter inclusief verwijderen stobben d.m.v uitfrezen of boren tot een diepte van ten minste 0.60m
- 01 Te verwijderen inspectieput
- 02 Te verwijderen pompgemaal
- 03 Te verwijderen DWA erfscheidingsput (doorspuitput)
- 04 Te verwijderen PVC doorspuitput Ø315 t.b.v drain
- Te verwijderen riolering, voor afmetingen zie tekening
- Te verwijderen huisaansluiting PVC Ø125
- Te verwijderen verzamelleiding drains PVC Ø125
- Te verwijderen drain Ø80
- Te verwijderen drainkoffer 300x700mm Ø100
- bestaande persleiding + voedingskabel
- Zaagsnede asfaltverharding
- Verwijderen asfaltconstructie
- Verwijderen asfaltconstructie brug
- Verwijderen betonverharding
- Verwijderen beschoeiing
- Frezen graszode

Maten in meters, tenzij anders vermeld; materiaalmaten in mm, tenzij anders vermeld
Peilmaten in meters t.o.v. N.A.P., tenzij anders vermeld
Hoeken aangegeven in graden; coördinaten volgens RD-stelsel (RDNew, EPSG:28992)

Bladindeling

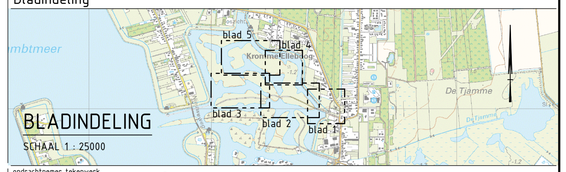

opdrachtnemer tekenwerk

SWECO

0 5 10 15 20m
Schaal 1:500

project	Bouw- en woonrijp maken Het Riet-Noord fase 1
onderdeel	Bestekstekeningen
tekeningomschrijving	Situatie met opruimwerkzaamheden, blad 1
situering	Blauwestad / Langeland en Endelave
getekend	M. de Vries
gecontroleerd	G. Enting
formaat	A1 (ISO)
schaal	1:500
projectnummer	100510
bestek nummer	2021-08
objectnummer	
documenttype	tekening
documentstatus	DEFINITIEF
uitgavedatum	01-02-2022
blad in bladen	11 in 46
tekeningnummer	B-202108-T011
wijziging	

opdrachtgever

provincie groningen

Provincie Groningen
St. Jansstraat 4
9711 JN Groningen
050 - 316 4911