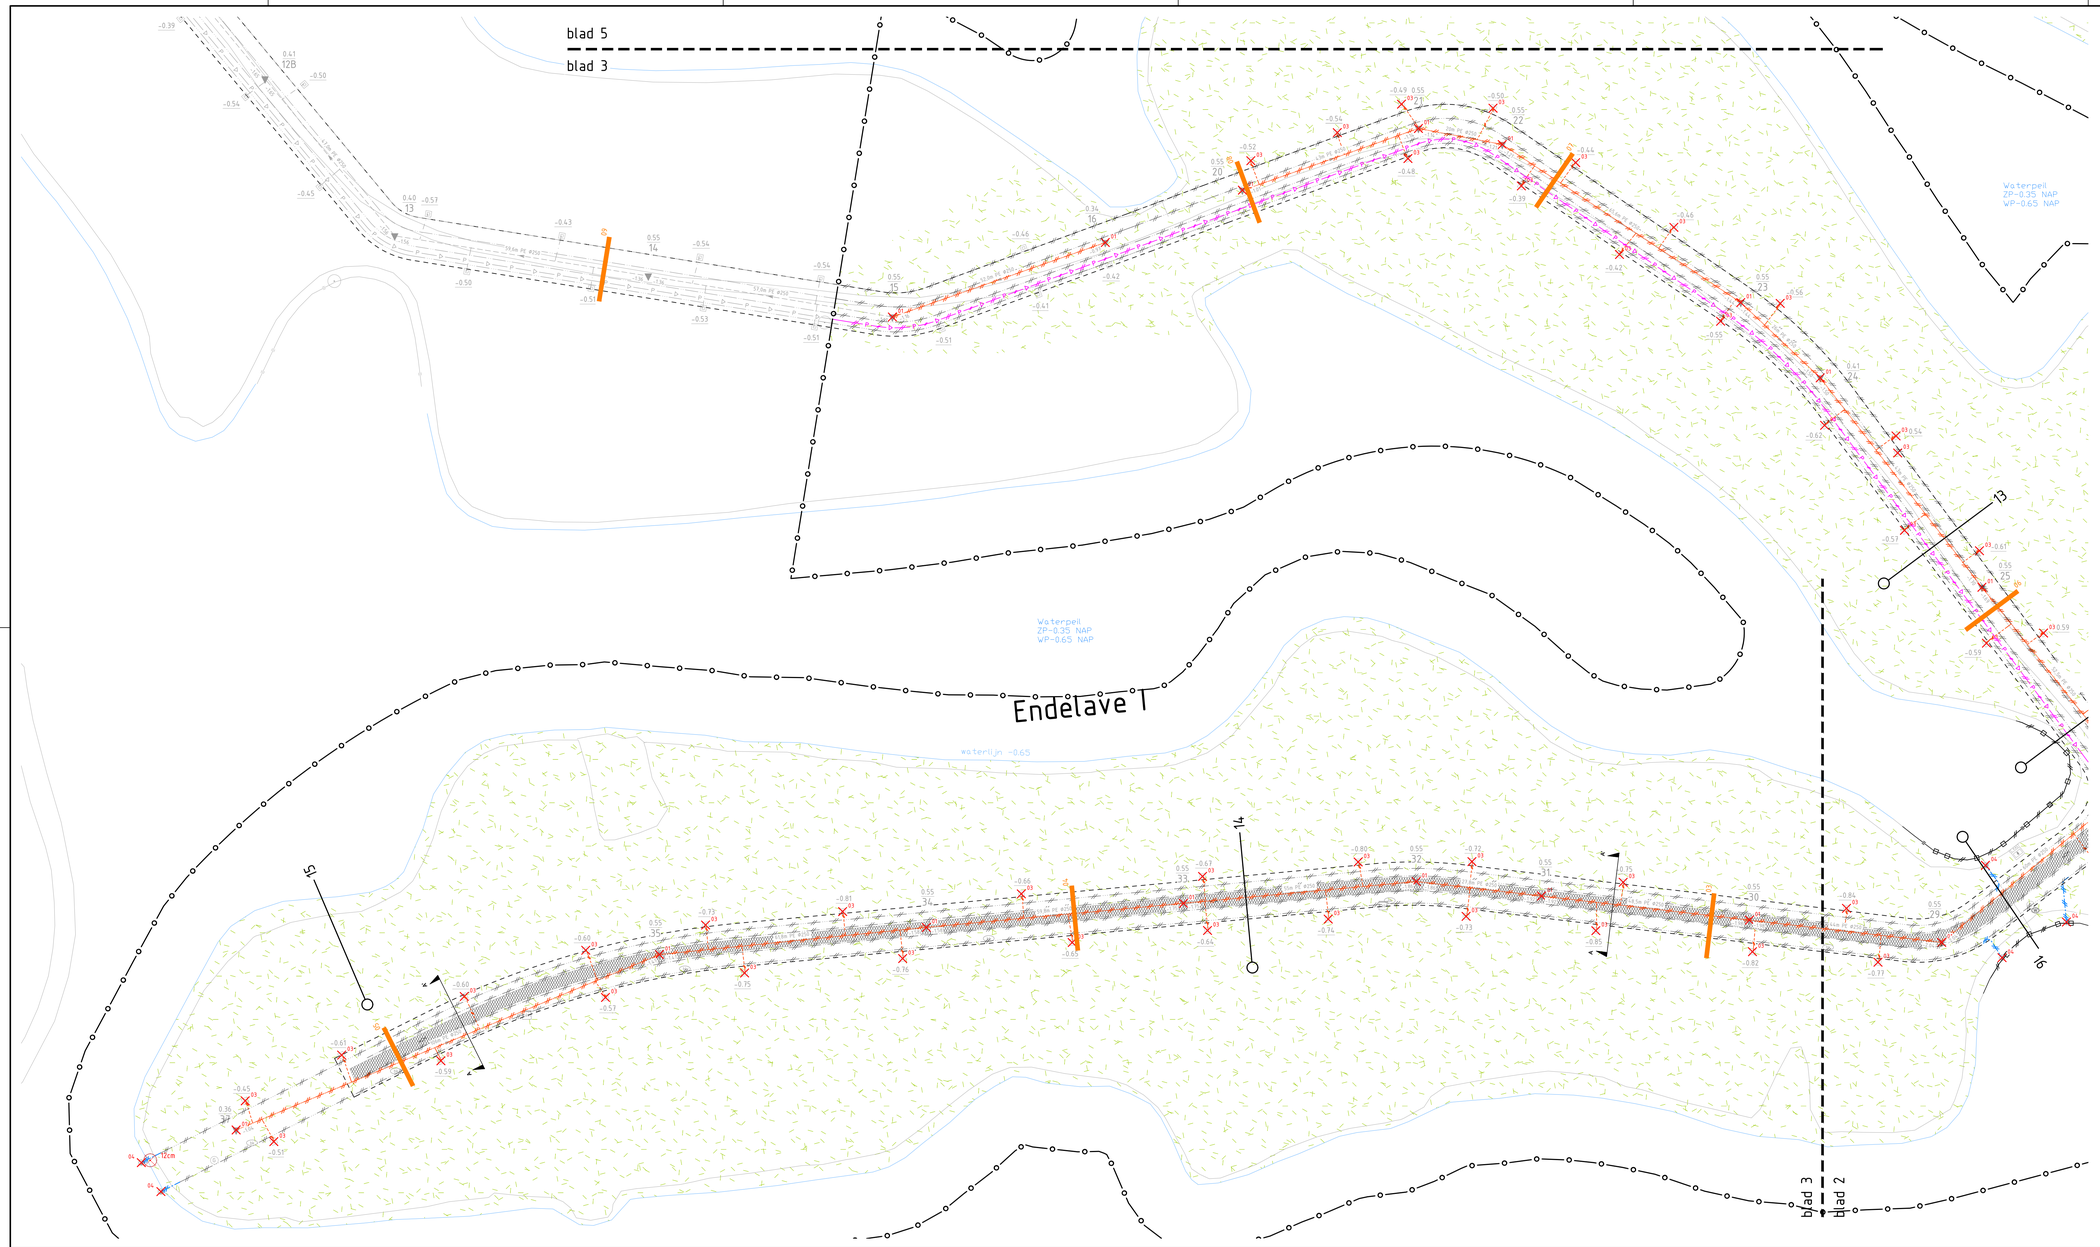

Verklaring

ALGEMEEN

- Werkgrens
- Locatie normaalprofiel bestaande situatie
- 16 Lokatie dwarsprofiel met nummer
- Bestaande perceel-/kadastrale grens
- Contour bestaand zandcunet (indicatief)
- 14 Locatie proefsleuf inclusief nummer

ONDERGROND (BGT/DTM)

- Bestaande situatie
- Waterlijn
- Locatie bestaande boom
- Locatie bestaande datakast
- Locatie bestaande trafo
- Locatie bestaande brandkraan
- Locatie bestaande straatpot gas
- Locatie bestaande straatpot water

OPRUIMWERKZAAMHEDEN

- diam. Te kappen boom met stamdiameter inclusief verwijderen stobben d.m.v uitfrezen of boren tot een diepte van ten minste 0.60m
- 01 Te verwijderen inspectieput
- 02 Te verwijderen pompgemaal
- 03 Te verwijderen DWA erfscheidingsput (doorspuitput)
- 04 Te verwijderen PVC doorspuitput Ø315 t.b.v drain
- Te verwijderen riolering, voor afmetingen zie tekening
- Te verwijderen huisaansluiting PVC Ø125
- Te verwijderen verzamelleiding drains PVC Ø125
- Te verwijderen drain Ø80
- Te verwijderen drainkoffer 300x700mm Ø100
- P bestaande persleiding + voedingskabel
- Zaagsnede asfaltverharding
- Verwijderen asfaltconstructie
- Verwijderen asfaltconstructie brug
- Verwijderen betonverharding
- Verwijderen beschoeiing
- Frezen graszode

Maten in meters, tenzij anders vermeld; materiaalmaten in mm, tenzij anders vermeld
Peilmaten in meters t.o.v. N.A.P., tenzij anders vermeld
Hoeken aangegeven in graden; coördinaten volgens RD-stelsel (RDNew, EPSG:28992)

Bladindeling

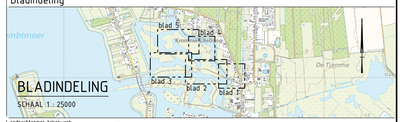

opdrachtnemer tekenwerk

SWECO

0 5 10 15 20m
Schaal 1:500

project Bouw- en woonrijp maken Het Riet-Noord fase 1	getekend M. de Vries gecontroleerd G. Enting
onderdeel Bestekstekeningen	formaat A1.0 (594x1189) / schaal 1:500
tekeningomschrijving Situatie met opruimwerkzaamheden, blad 3	projectnummer 100510 / bestektekenmmer 2021-08
situering Blauwestad / Langeland en Endelave	objectnummer / documentType tekening
	documentstatus DEFINITIEF
opdrachtgever provincie groningen Provincie Groningen St. Jansstraat 4 9711 JN Groningen 050 - 316 4911	uitgaveDatum 01-02-2022 / blad in bladen 13 = 4.6
	tekeningnummer B-202108-T013 / wijziging