



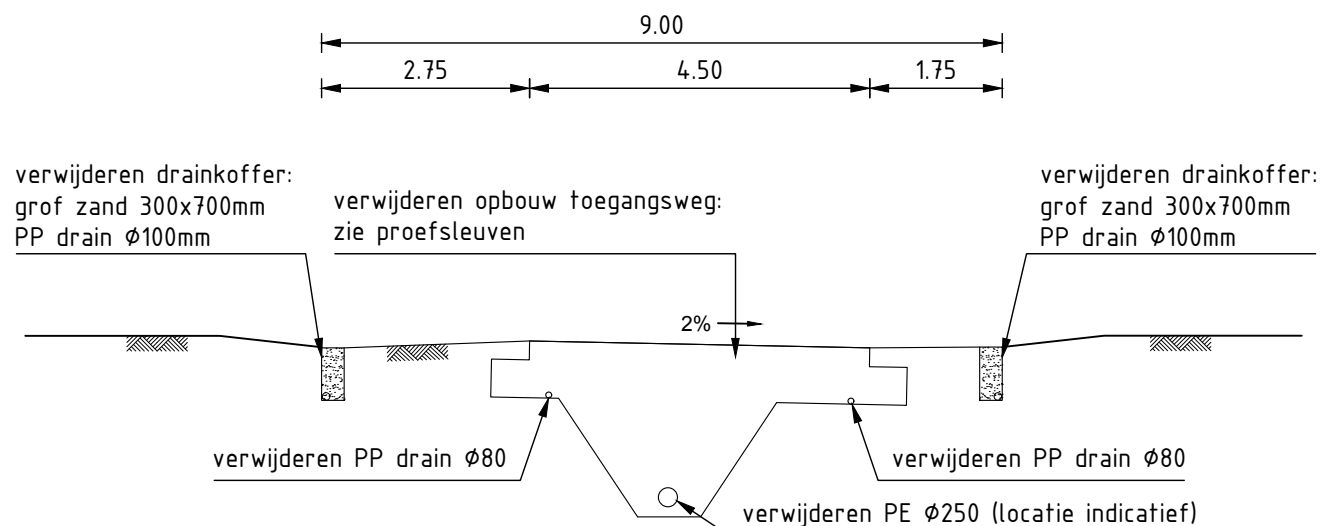


NORMAALPROFIEL A-A' BESTAANDE SITUATIE

SCHAAL 1:100

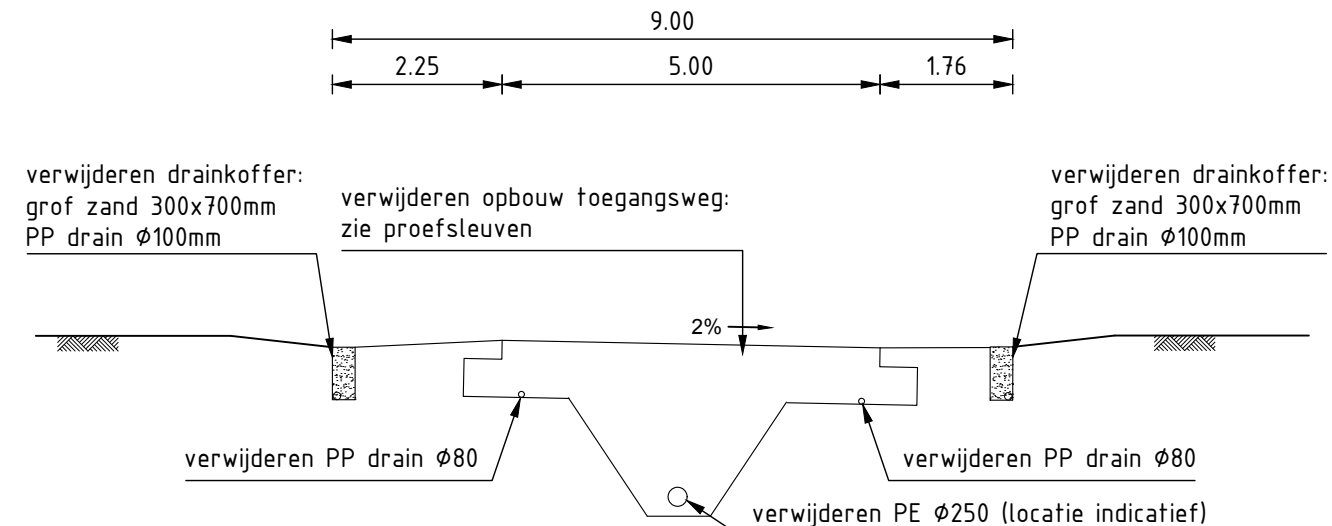

NORMAALPROFIEL E-E' BESTAANDE SITUATIE

SCHAAL 1:100

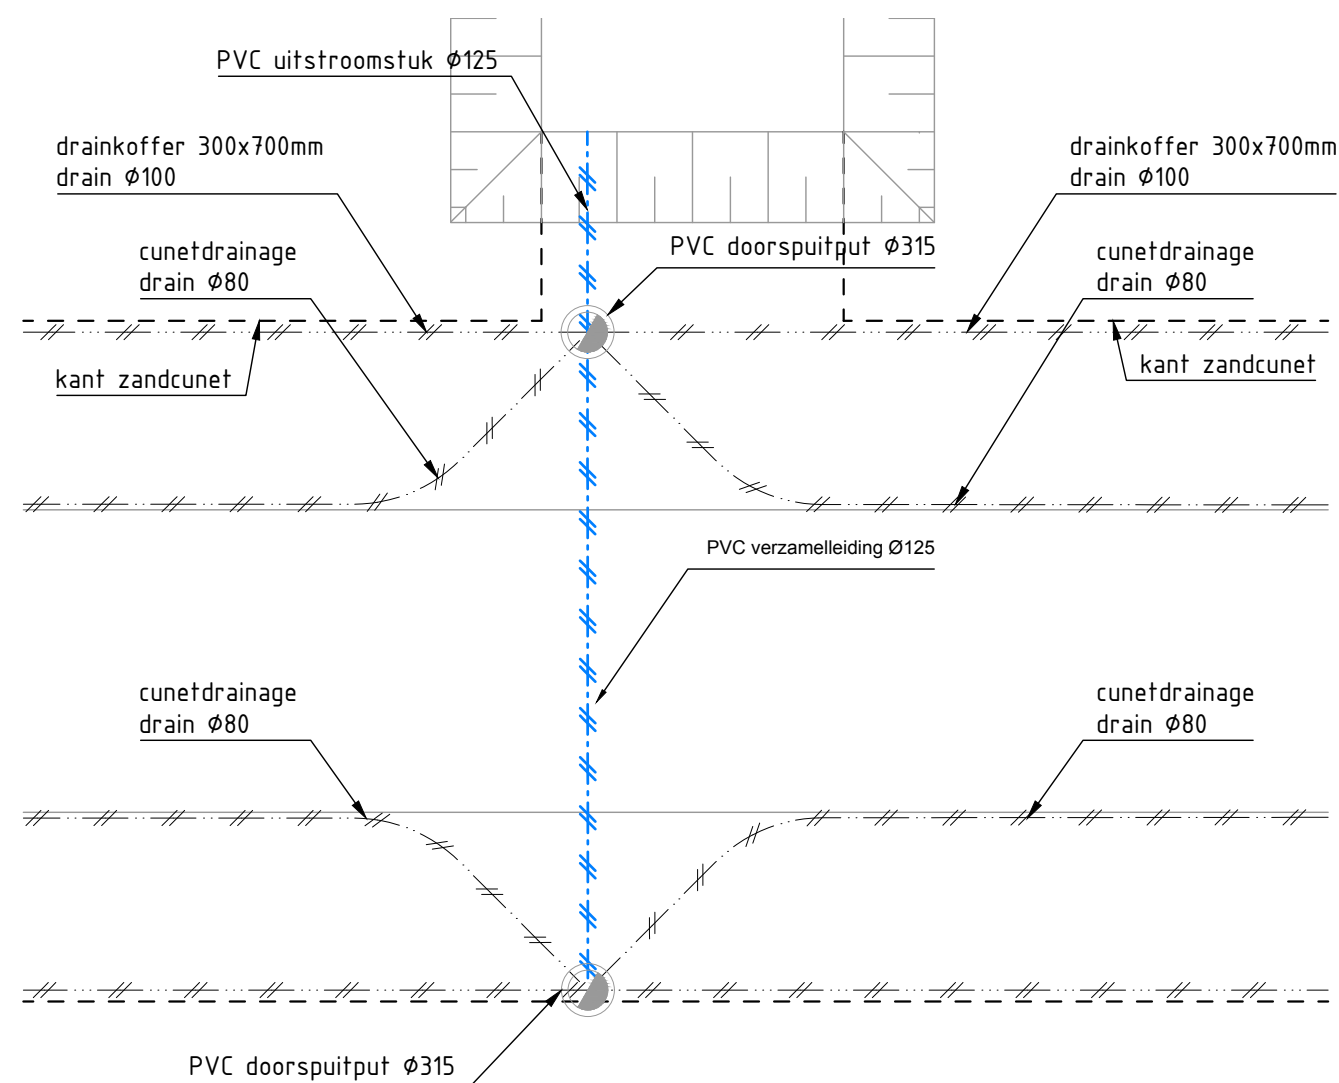

PRINCIPEDETAIL OPRUIMWERKZAAMHEDEN DRAINAGE

SCHAAL 1:100

opdrachtnemer tekenwerk

SWECO 

0 1 2 3 4m
Schaal 1:100

project

Bouw- en woonrijp maken Het Riet-Noord fase 1

onderdeel

Bestekstekeningen

tekeningomschrijving

Situatie met opruimwerkzaamheden, details

situering

Blauwestad / Langeland en Endelave

opdrachtgever

Provincie Groningen
St. Jansstraat 4
9711 JN Groningen
050 - 316 4911



getekend

M. de Vries

gecontroleerd

G. Enting

formaat

A3-L (ISO)

projectnummer

100510

objectnummer

documentstatus

DEFINITIEF

uitgavedatum

01-02-2022

tekeningnummer

B-202108-T016

schaal

1:100

besteknummer

2021-08

documenttype

tekening

documentstatus

DEFINITIEF

uitgavedatum

01-02-2022

tekeningnummer

B-202108-T016

blad in bladen

16 in 46

wijziging