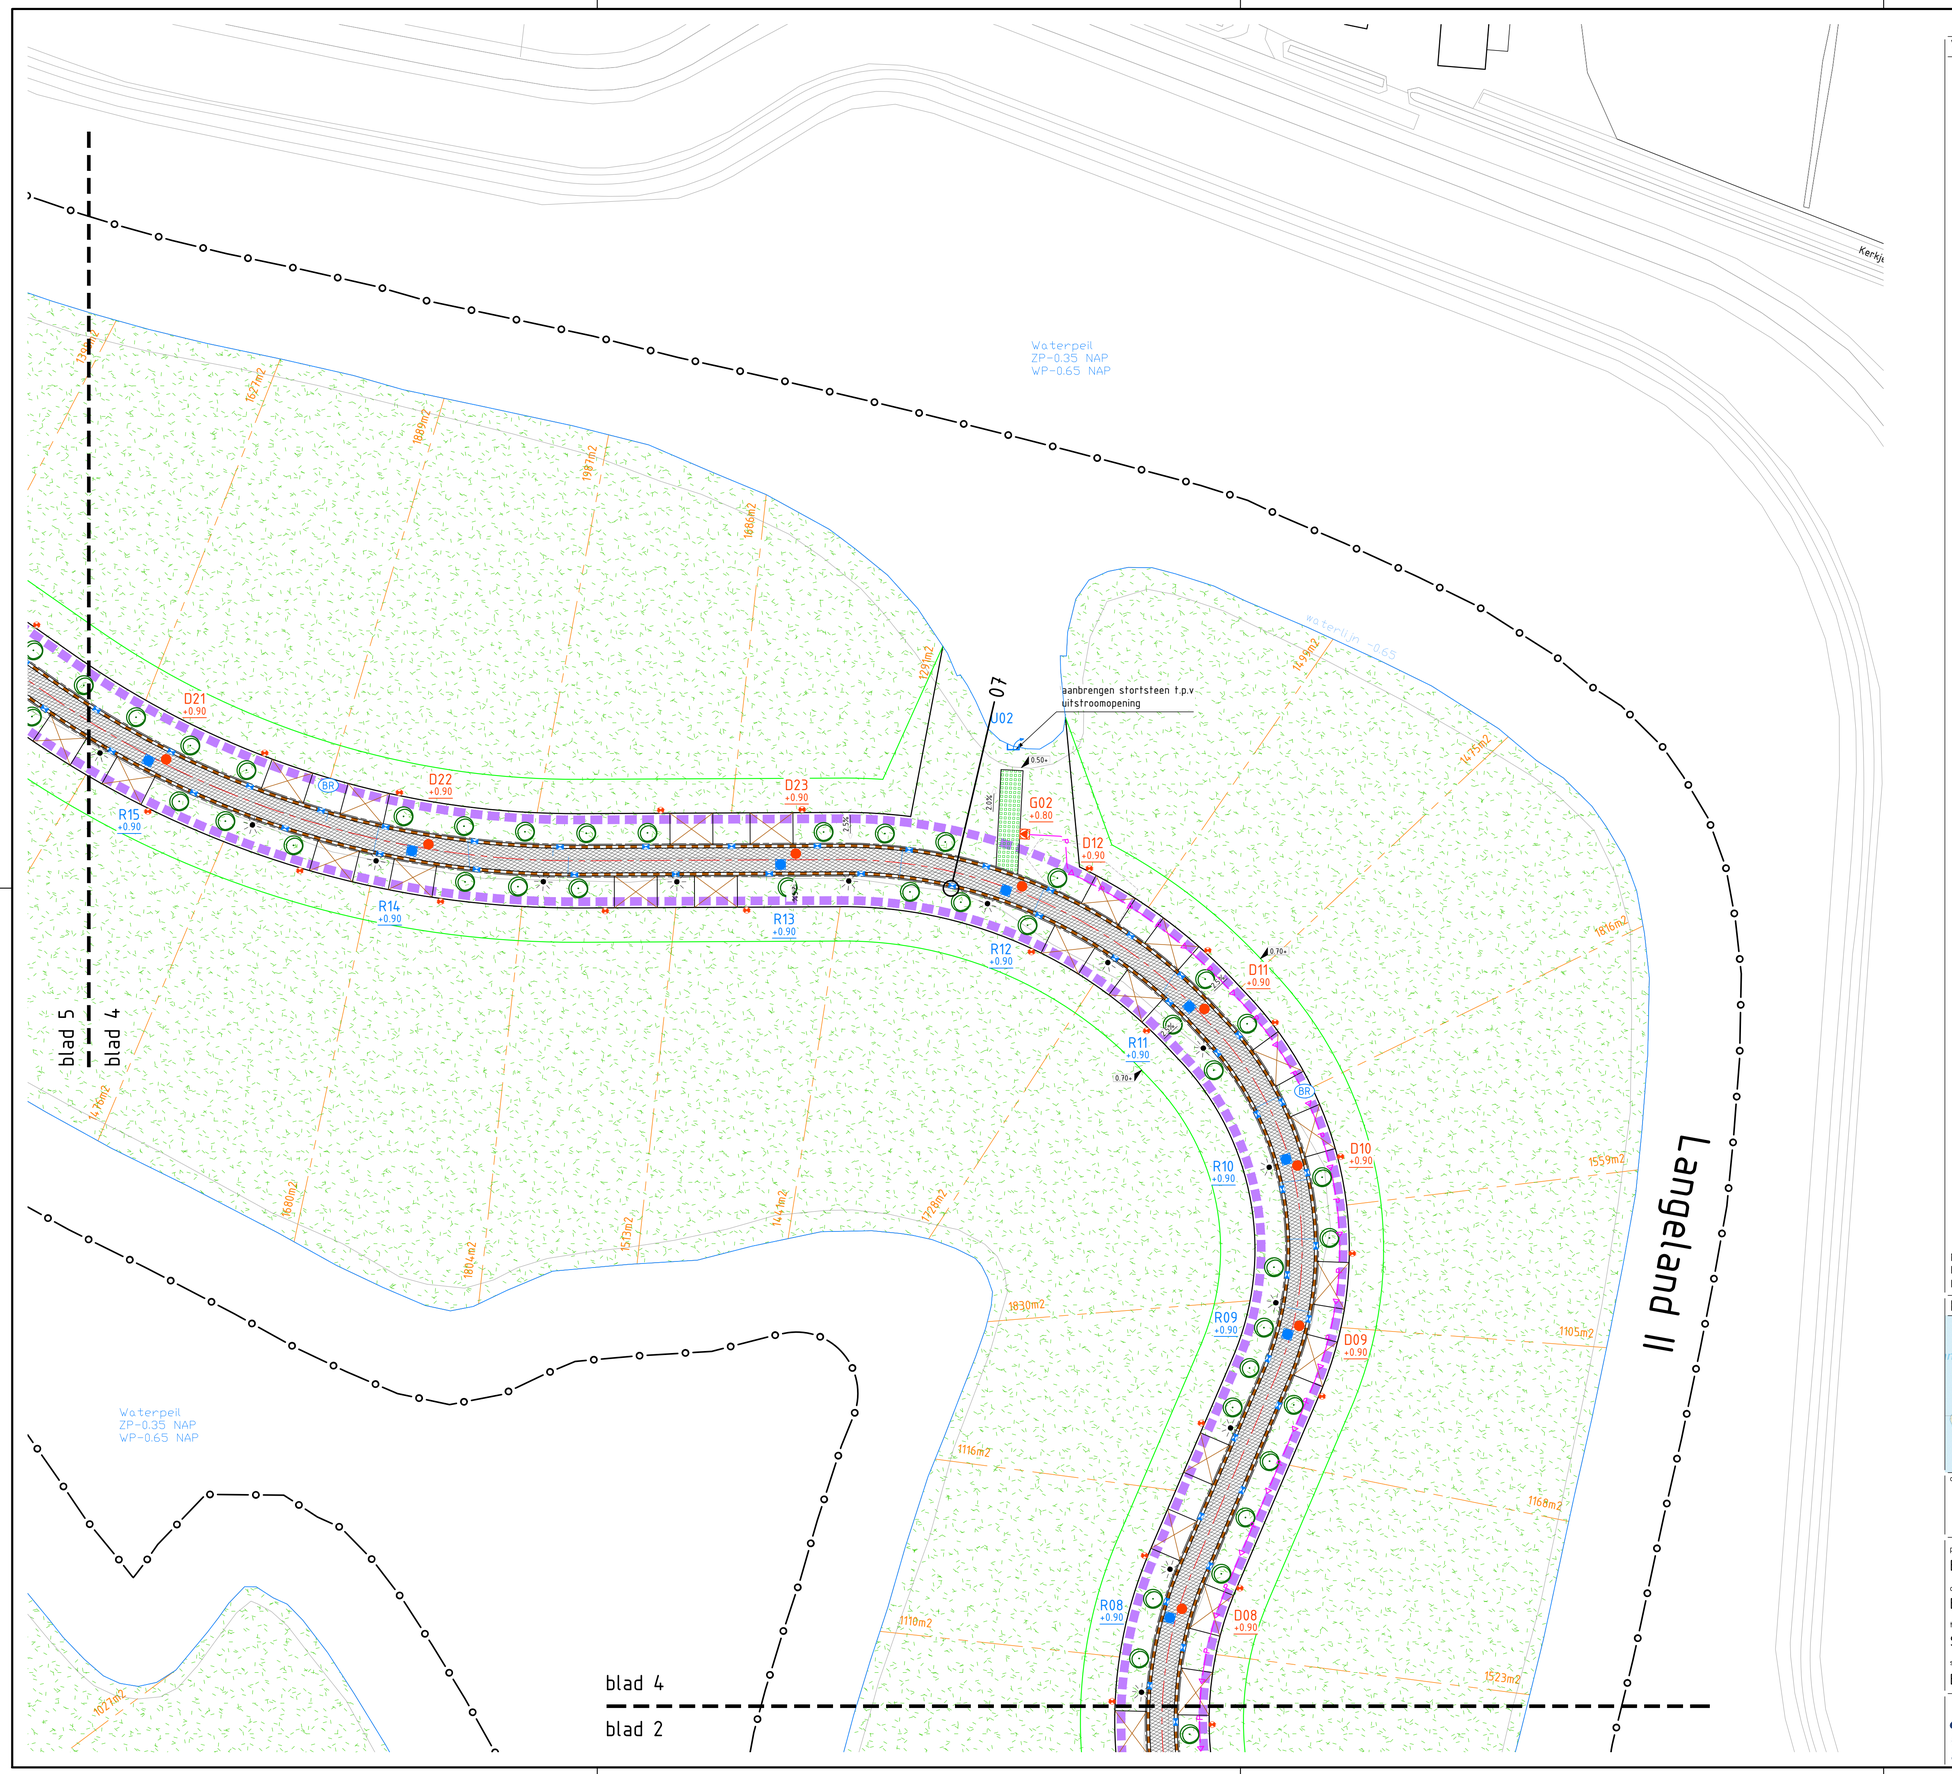

Verklaring

ONDERGROND (BGT/DTM)

- Bestaande situatie
- Waterlijn
- Bestaande hoogte

VERKAVELING

- Nrxx. 1000m2 — Perceel-/verkoopgrens inc. perceelsnummer met oppervlak

ALGEMEEN

- Werkgrens
- 16 — Lokatie dwarsprofiel met nummer

VERHARDINGEN

- As rijbaan/kunstwerk
- 01 — Aan te brengen opsluitband, 150x250mm, kleur grijs in stelspecie met steunrug van beton, rijbaan en inrit
- 03 — Aan te brengen trottoirband, 130/150x250mm, kleur grijs in stelspecie met steunrug van beton, middeneilanden
- BGT — Aanleghoogte
- Aan te brengen asfaltconstructie, rijbaan
  - 35 mm AC 11 surf DL-B, deklaag zwart
  - 40 mm AC 16 bind TL-B,
  - 70 mm AC 22 base DL-B
  - 250 mm mengranulaat 0/31.5
  - 500 mm zand in zandbed
- Aan te brengen grasverbandtegels 400x400x120mm calamiteitenopstelplaats brandweer
  - 120 mm grasverbandtegels
  - 40 mm straatlaag van brekerzand
  - 200 mm mengranulaat 0/31.5
  - 300 mm zand in zandbed
- Aan te brengen molgoot, 5 streklagen straatbakstenen, keiformaat, kleur roodbruin, gefundeerd op stelspecie
- Ruimtereservering toekomstige inrit

NIEUWE RIOLERING

- D39 +0.90 — aan te brengen betonnen DWA inspectieput met ronde putrand en deksel incl. putnummer, putdekselhoogte
- G03 +0.90 — Aan te brengen pomptput incl. putnummer, putdekselhoogte
- R40 +0.90 — aan te brengen betonnen RWA inspectieput met ronde putrand en deksel incl. putnummer, putdekselhoogte
- U07 — aan te brengen betonnen RWA uitstroombak, type 1, incl. krooshek Inclusief fundering van kespen op palen
- Aan te brengen straatkolk, type AQUAWAY S 1300/80 P-LINE GB1
- Aan te brengen DWA erfscheidingsput PK315 t.b.v aansluiting Ø125mm
- P — Aan te leggen persleiding Ø110

GRONDWERK (zomerpeil 0.35-NAP, winterpeil 0.65- NAP)

- Afwerkhoogte grondwerk, minimale afwerkhoogte kavels 0.70+ NAP
- Nieuwe waterlijn
- Aanbrengen onderwaterbeschoeiing met plasberm (principedetails tekeningnr. B-202108-T032)

KABELS EN LEIDINGEN

- Bestaande kabels en leidingenstrook
- Nieuwe kabels en leidingenstrook incl. werkdrain, breedte 1.35m (principedetails tekeningnr. B-202108-T031)
- BR — Locatie ondergrondse brandkraan (door derden)

GROEN

- Afwerken berm en inzaaien grasmengsel ten behoeve van bermen en kavels (B3)
- Te planten boom (door derden) - locatie indicatief en nader te bepalen
- Aanbrengen beplanting (door derden) - locatie indicatief en nader te bepalen
- Aanbrengen rietkraag (door derden) - locatie indicatief en nader te bepalen

VERLICHTING

- Aan te brengen lichtmast (door derden), masten 1,00m buiten kant verharding

Maten in meters, tenzij anders vermeld; materiaalmaten in mm, tenzij anders vermeld
Peilmaten in meters t.o.v. N.A.P., tenzij anders vermeld
Hoeken aangegeven in graden; coördinaten volgens RD-stelsel (RDNew, EPSG:28992)

Bladindeling

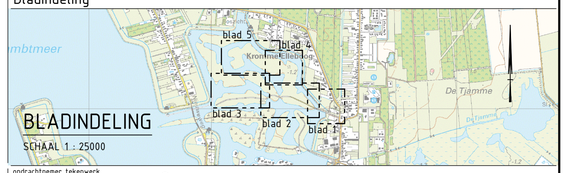

opdrachtnemer tekenwerk

SWECO

0 5 10 15 20m
Schaal 1:500

project: Bouw- en woonrijp maken Het Riet-Noord fase 1	getekend: M. de Vries
onderdeel: Bestekstekeningen	gecontroleerd: G. Enting
tekeningomschrijving: Situatie met verhardingsontwerp, blad 4	formaat: A1 (ISO) / schaal: 1:500
situering: Blauwestad / Langeland en Endelave	projectnummer: 100510 / besteknummer: 2021-08
	objectnummer: / documenttype: tekening
	documentstatus: DEFINITIEF
opdrachtgever: Provincie Groningen, St. Jansstraat 4, 9711 JN Groningen, 050 - 316 4911	uitgavedatum: 01-02-2022 / blad in bladen: 20 in 46
	tekeningnummer: B-202108-T020 / wijziging: