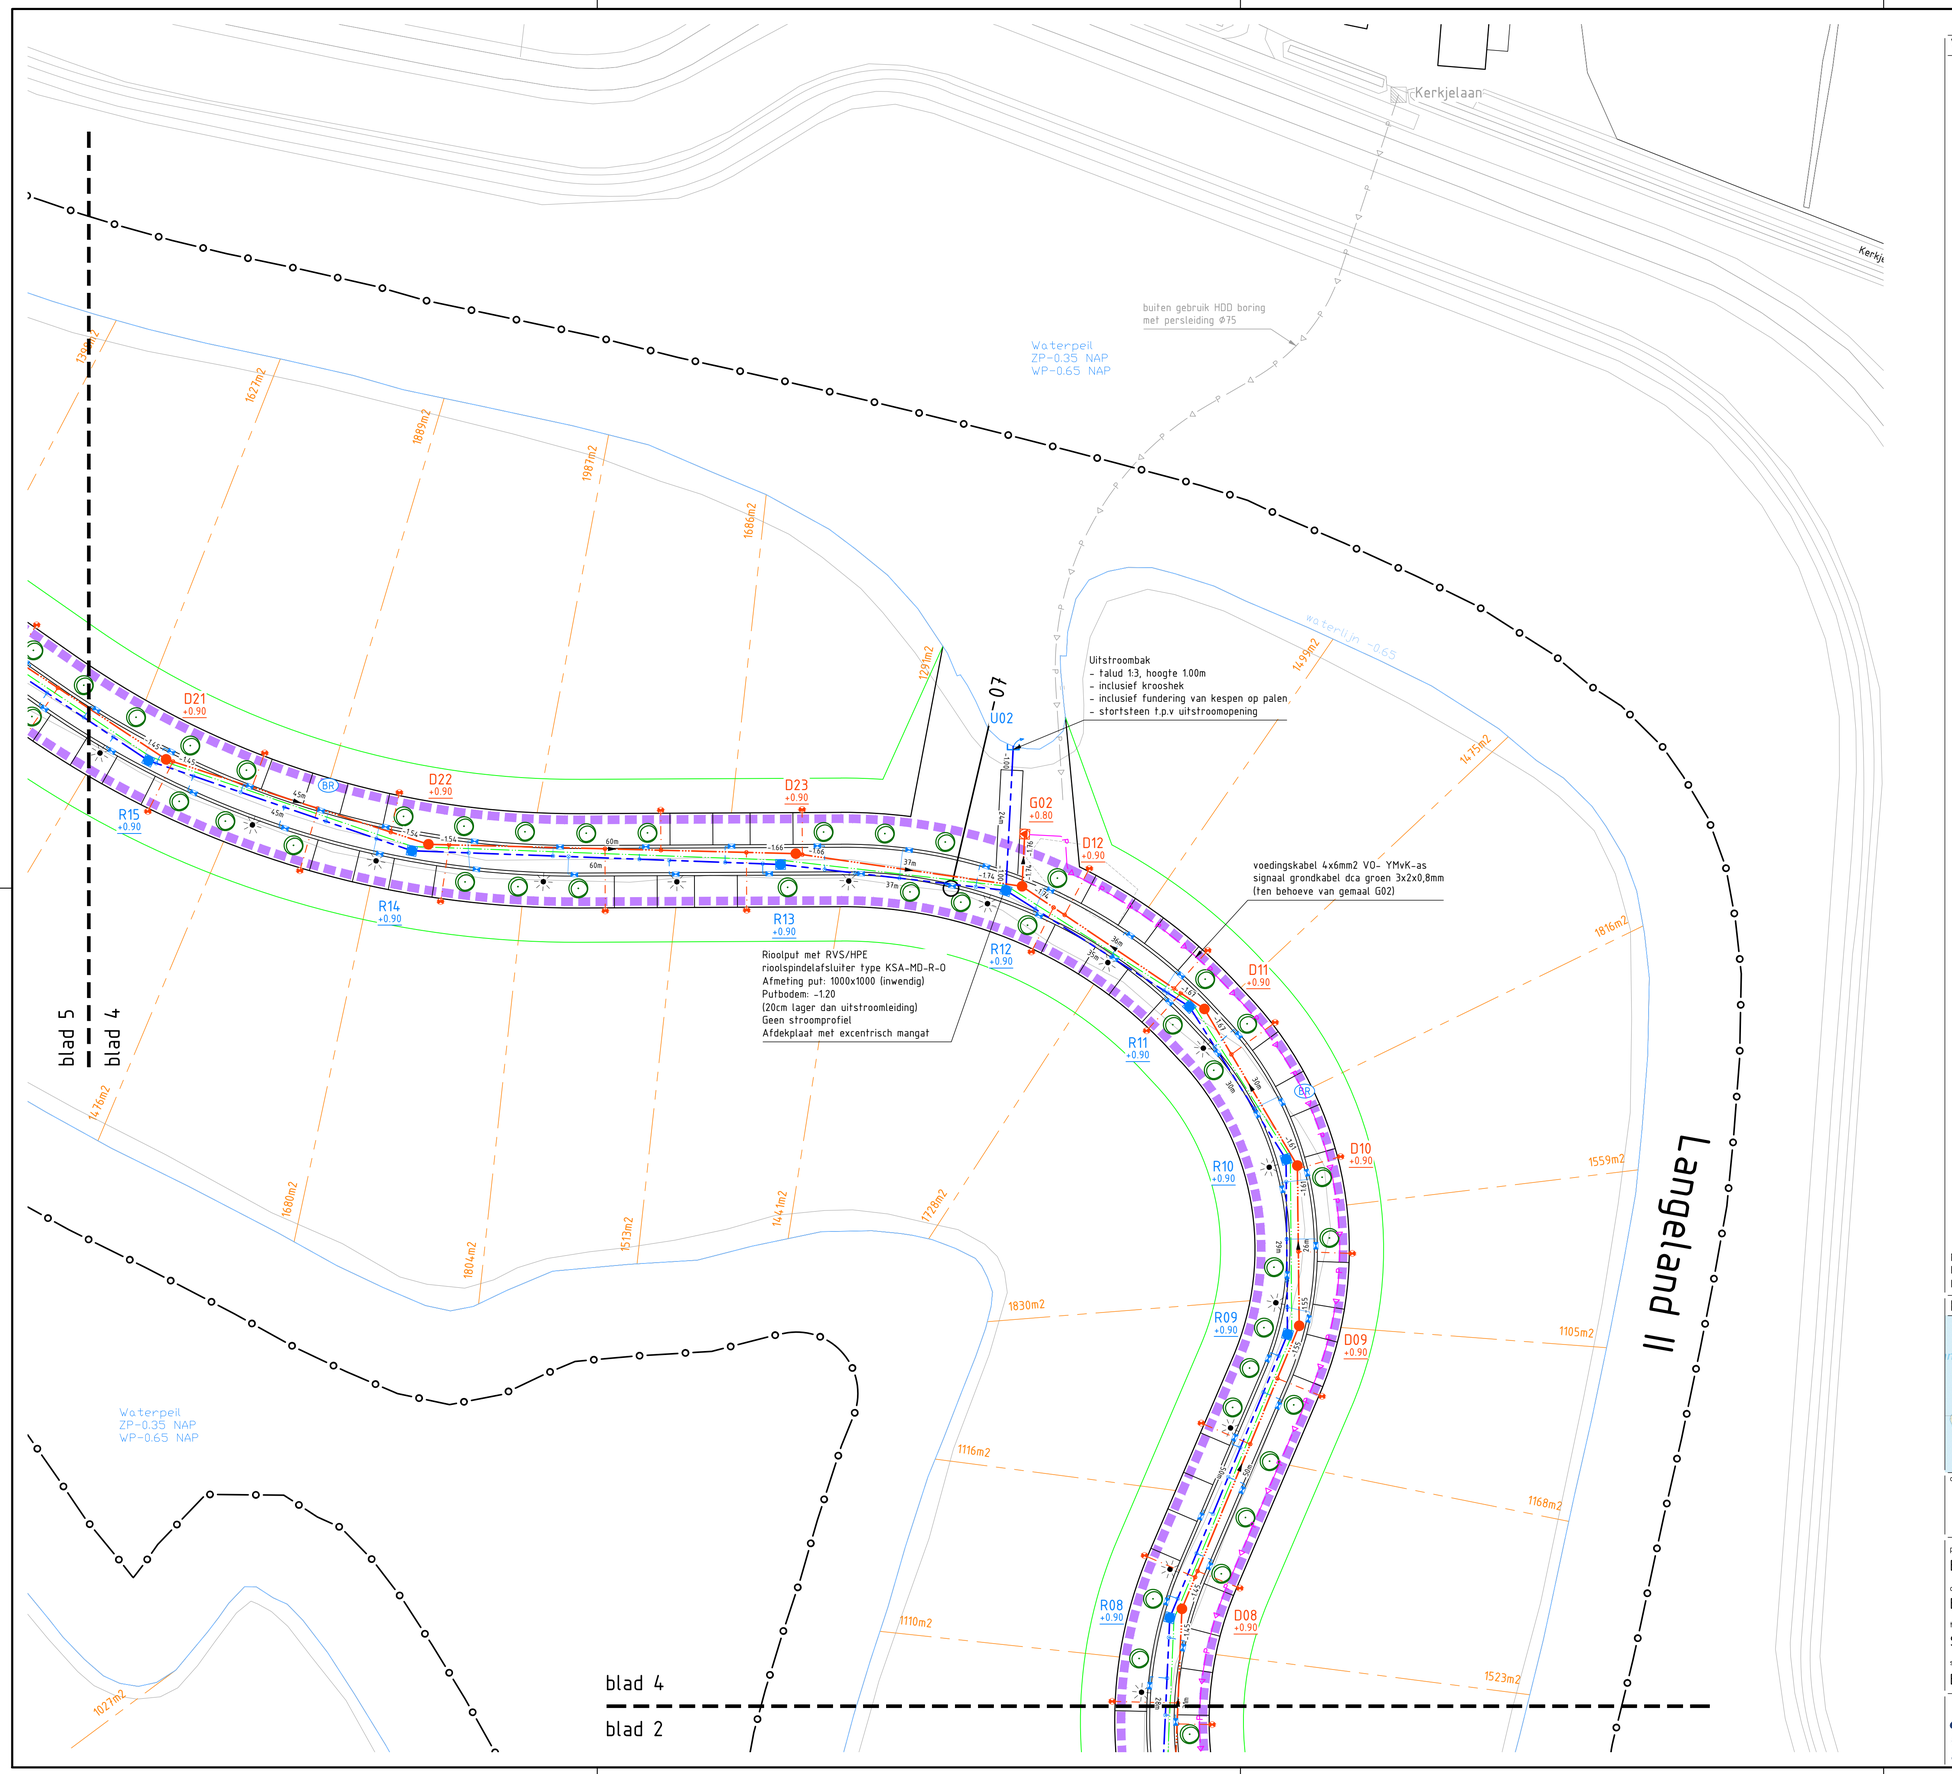

Verklaring

ALGEMEEN

Werkgrens

16 Lokatie dwarsprofiel met nummer

ONDERGROND (BGT/DTM)

Bestaande situatie

Waterlijn

VERKAVELING

Nrxx. 1000m2 Perceel-/verkoopgrens inc. perceelsnummer met oppervlak

VERHARDINGEN

Nieuwe kant verharding

HGT Aanleghoogte

NIEUWE RIOLERING

- Aanbrengen cunetdrain PP Ø100 PP700, hart rijbaan, aanleghoogte: 0.40- NAP
- Aanbrengen werkdrain PP Ø80 PP700 in rioolsleuf voorafgaand aan alle werkzaamheden
  Aanleghoogte: 30 cm onder b.o.b riolering, breedte 0.30m. Drain aanvullen met zand in zandbed. Uiteinden drain omhoog brengen tot 0,20 m onder maaiveld
  Gedeelte drain naar maaiveld uitvoeren als niet geperforeerde buis
  Uiteinde drain afdoppen, inmeten en locatie verwerken op revisie
- Aanbrengen werkdrain PP Ø80 PP700 in nutsstrook conform principedetail
  aanleghoogte: bodem van de nutsstrook
  Uiteinde drain omhoog halen tot 0,50 m boven maaiveld, na gebruik inkorten tot 0,20 cm onder maaiveld.
  Uiteinde drain afdoppen, inmeten en locatie verwerken op revisie

D40 +0.90 Aan te brengen betonnen DWA inspectieput met ronde putrand en deksel incl. putnummer, putdekselhoogte

G03 +0.80 Aan te brengen pomput incl. putnummer, putdekselhoogte

R41 +0.90 Aan te brengen betonnen RWA inspectieput met ronde putrand en deksel incl. putnummer, putdekselhoogte

U05 Aan te brengen betonnen RWA uitstroombak, type 1, incl. krooshek
Inclusief fundering van kespen op palen

lengte (m) b.o.b Aan te leggen DWA-riool, PVC Ø250, SN8, kleur roodbruin inclusief b.o.b hoogte en stroomrichting

lengte (m) Aan te leggen RWA-riool PVC Ø315, SN8, kleur groen
Aanleghoogte 0.62- NAP, tenzij anders aangegeven

Aan te leggen duiker, beton Ø800, SN8, gewapend

Aan te leggen cunetdrain Ø100, aanleghoogte: 0.40- NAP, aansluiten op IP RWA-riool m.b.v. instortmof Ø100. Draineerzand verwerken op cunetdrain (0,20 m3/m1)

Aan te leggen DWA huisaansluiting Ø125mm, erfscheidingsput PK315
0,50 m uit de erfgrens, op particuliere grond, enkele woning

Aan te leggen RWA kolkaansluiting PVC Ø160 met inlaat

Aan te brengen straatkolk, type AQUAWAY S 1300/80 P-LINE GB1

Aan te brengen DWA erfscheidingsput PK315 t.b.v aansluiting Ø125mm

P Aan te leggen persleiding Ø110, PN 10, inclusief signaal grondkabel dca groen 3x2x0,8mm
Ligging persleiding in nutsstrook zie principedetail tekeningnr. B-202108-031

Aan te brengen persafsluiter DN 100, trekvast uitvoeren

GRONDWERK (zomerpeil 0.35-NAP, winterpeil 0.65- NAP)

Afwerkhoogte grondwerk, minimale afwerkhoogte kavels 0.60+ NAP

Nieuwe waterlijn

Aanbrengen onderwaterbeschoeiing met plasberm
(principedetails tekeningnr. B-202108-T032)

KABELS EN LEIDINGEN

Bestaande kabels en leidingenstrook

Nieuwe kabels en leidingenstrook incl. werkdrain, breedte 1.35m
(principedetails tekeningnr. B-202108-T031)

BR Locatie ondergrondse brandkraan (door derden)

GROEN

Te planten boom (door derden) - locatie indicatief en nader te bepalen

VERLICHTING

Aan te brengen lichtmast (door derden),
masten 1,00m buiten kant verharding

Maten in meters, tenzij anders vermeld; materiaalmaten in mm, tenzij anders vermeld
Peilmaten in meters t.o.v. N.A.P., tenzij anders vermeld
Hoeken aangegeven in graden; coördinaten volgens RD-stelsel (RDNew, EPSG:28992)

Bladindeling

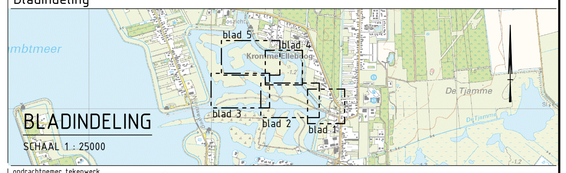

opdrachtnemer tekenwerk

SWECO

0 5 10 15 20m
Schaal 1:500

project: Bouw- en woonrijp maken Het Riet-Noord fase 1	getekend: M. de Vries
onderdeel: Bestekstekeningen	gecontroleerd: G. Enting
tekeningomschrijving: Situatie met rioleringsontwerp, blad 4	formaat: A1 (ISO) / schaal: 1:500
situering: Blauwestad / Langeland en Endelave	projectnummer: 100510 / besteknummer: 2021-08
	objectnummer: / documenttype: tekening
	documentstatus: DEFINITIEF
opdrachtgever: Provincie Groningen, St. Jansstraat 4, 9711 JN Groningen, 050 - 316 4911	uitgavedatum: 01-02-2022 / blad in bladen: 25 in 46
	tekeningnummer: B-202108-T025 / wijziging: