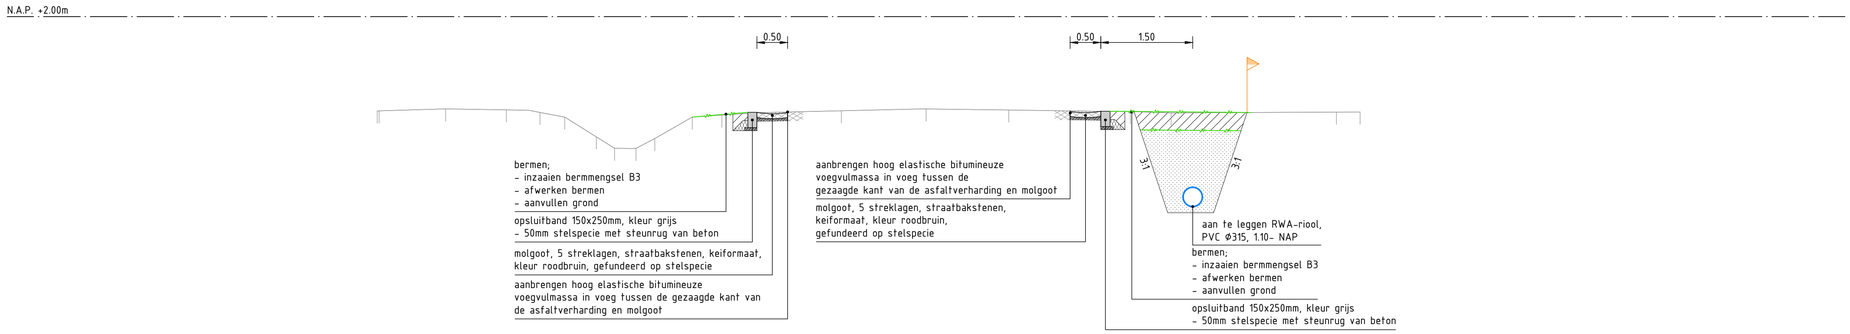

DWARSPROFIEL 01

SCHAAL 1:50

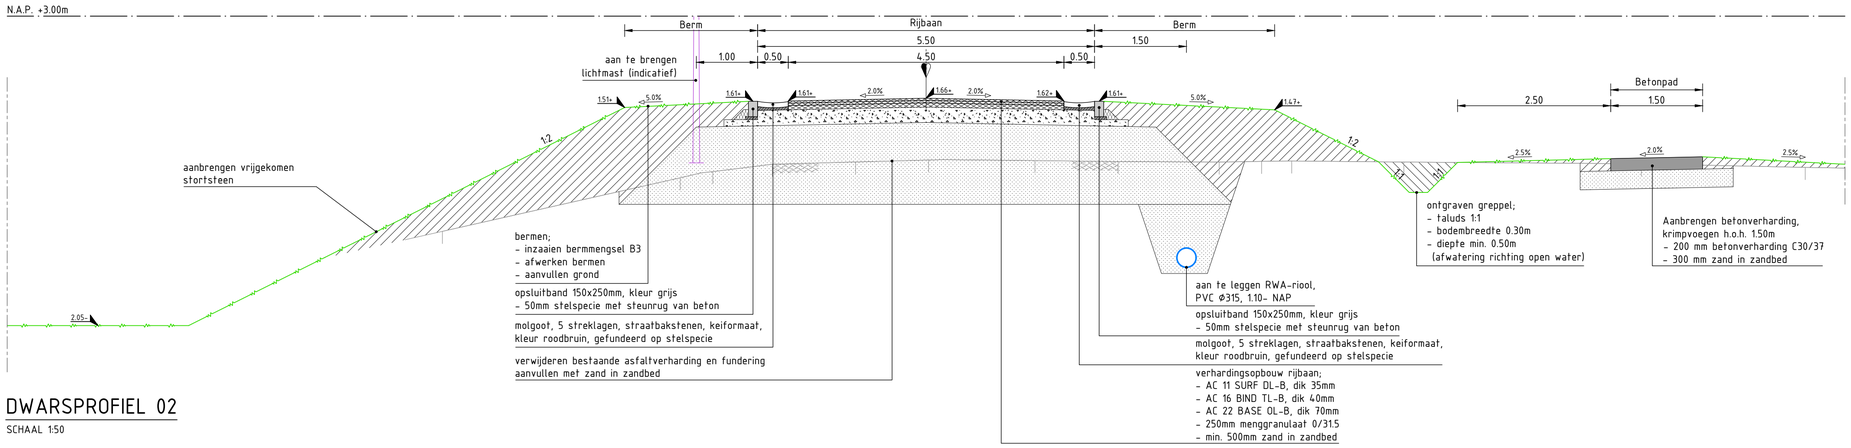

DWARSPROFIEL 02

SCHAAL 1:50

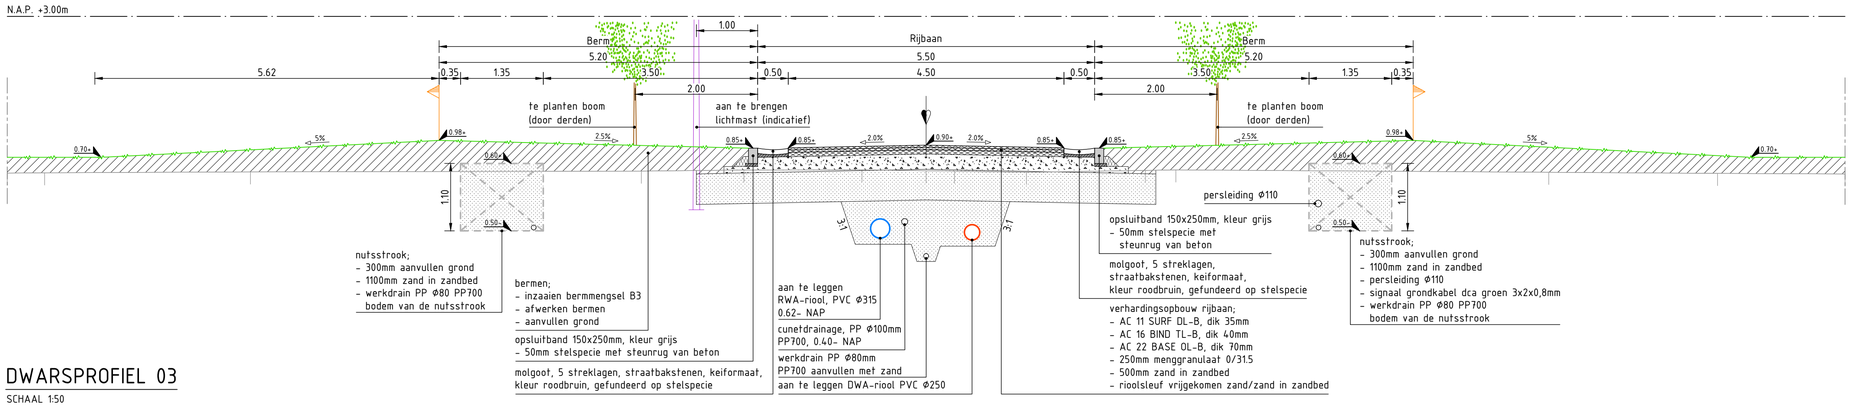

DWARSPROFIEL 03

SCHAAL 1:50

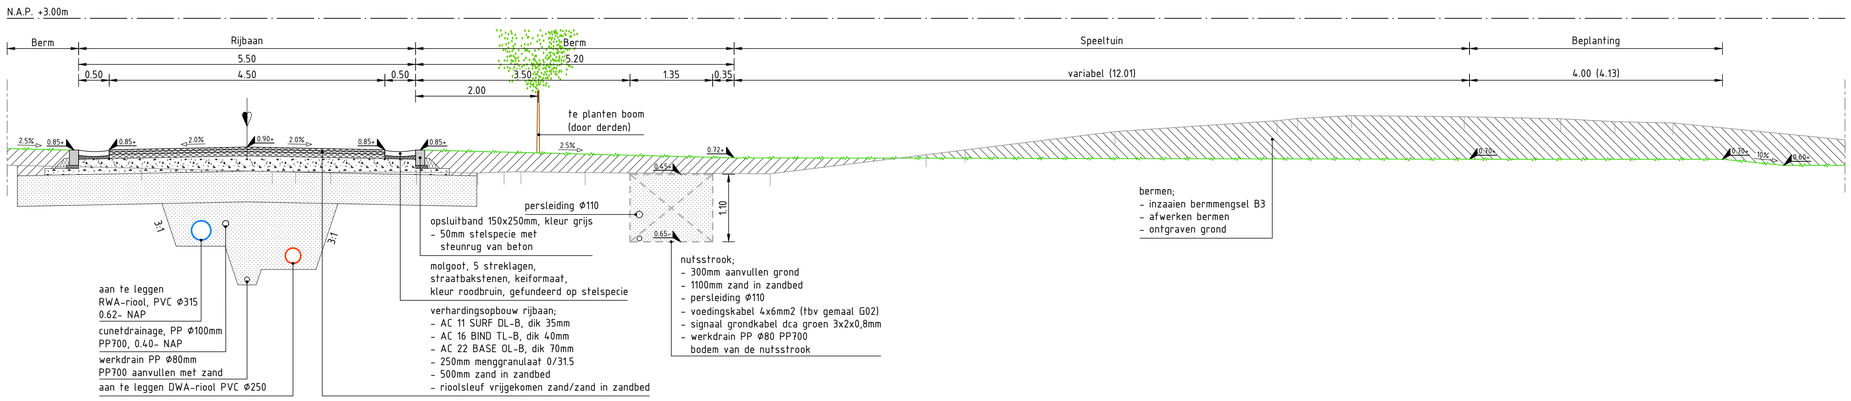

DWARSPROFIEL 04

SCHAAL 1:50

Verklaring

- Minimale afwerkhoogte kavels 0.70+ NAP
- PVC-riolering: RWA = kleur groen, RAL 6024
  DWA = kleur roodbruin, RAL 8023
- Aanbrengen cunetdrain PP Ø100 PP700 in sleuf aan te leggen RWA-riool
  aanleghoogte: 0.40- NAP
  inclusief aansluiten op RWA-inspectieputten m.b.v. instortmof Ø100
  Draineerzand verwerken op cunetdrain, gerekend met 0,20 m3/m1
- Aanbrengen werkdrain PP Ø80 PP700 in rioolsleuf voorafgaand aan alle werkzaamheden
  Aanleghoogte: 30 cm onder b.o.b riolering, breedte 0.30m
  Drain aanvullen met 40cm zand in zandbed
  Uiteinde drain omhoog halen tot 0,50 m boven maaiveld, na gebruik inkorten
  tot 0,20 cm onder maaiveld.
  Gedeelte drain naar maaiveld uitvoeren als niet geperforeerde buis
  Uiteinde drain afdoppen, inmeten en locatie verwerken op revisie
- Aanbrengen werkdrain PP Ø80 PP700 in nutsstrook conform principedetail
  aanleghoogte: bodem van de nutsstrook
  inclusief uiteinden drain omhoog brengen tot 0,20 m onder maaiveld
  Uiteinde drain afdoppen, inmeten en locatie verwerken op revisie

Bestaand maaiveld

Aanbrengen menggranulaat 0/31.5

Aanbrengen zand in zandbed/vrijgekomen zand

Aanvullen grond

Ontgraven grond

Afwerklijn grondwerk

hgt — Hoogte maatvoering

As-rijbaan

Perceel-/verkoopgrens

Maten in meters, tenzij anders vermeld; materiaalmaten in mm, tenzij anders vermeld
Peilmaten in meters t.o.v. N.A.P., tenzij anders vermeld
Hoeken aangegeven in graden; coördinaten volgens RD-stelsel (RDNew, EPSG:28992)

opdrachtnemer tekenwerk

SWECO

0 0.5 1.0 1.5 2.0m
Schaal 1:50

project: Bouw- en woonrijp maken Het Riet-Noord fase 1	getekend: M. de Vries
onderdeel: Bestekstekeningen	gecontroleerd: G. Enting
tekeningomschrijving: Dwarsprofielen met ontwerp 1 t/m 4	formaat: A1-L (ISO) / schaal: 1:50
situering: Blauwestad / Langeland en Endelave	projectnummer: 100510 / besteknummer: 2021-08
	objectnummer: / documenttype: tekening
	documentstatus: DEFINITIEF
provincie groningen — opdrachtgever: Provincie Groningen, St. Jansstraat 4, 9711 JN Groningen, 050 - 316 4911	uitgavedatum: 01-02-2022 / blad in bladen: 27 in 46
	tekeningnummer: B-202108-T027 / wijziging: