



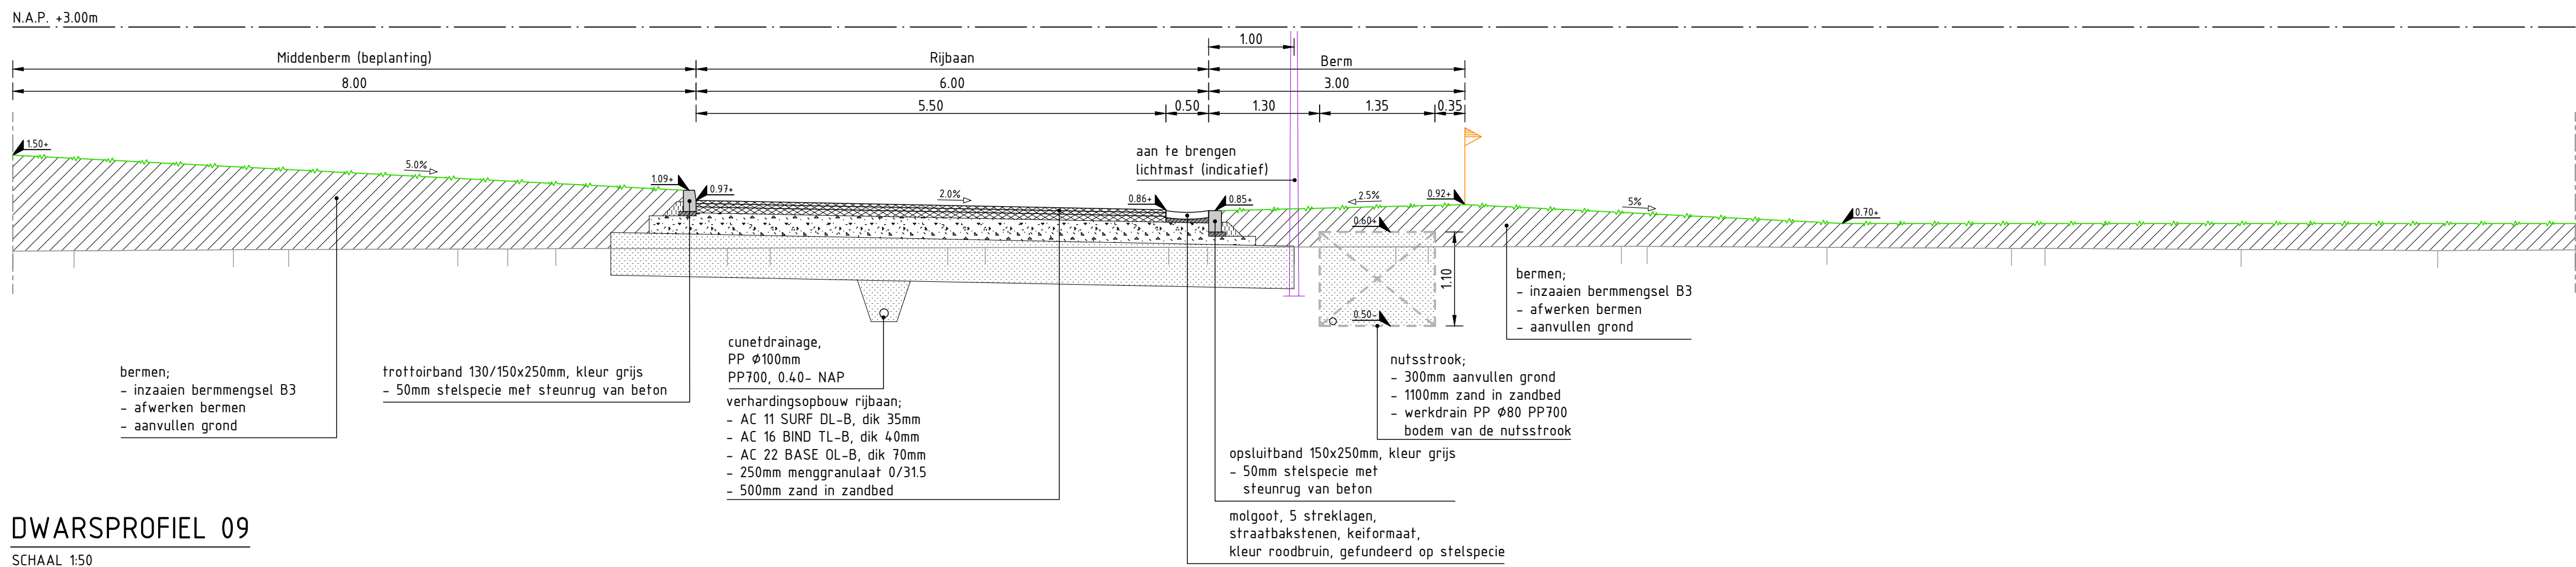


DWARSPROFIEL 09

SCHAAL 1:50

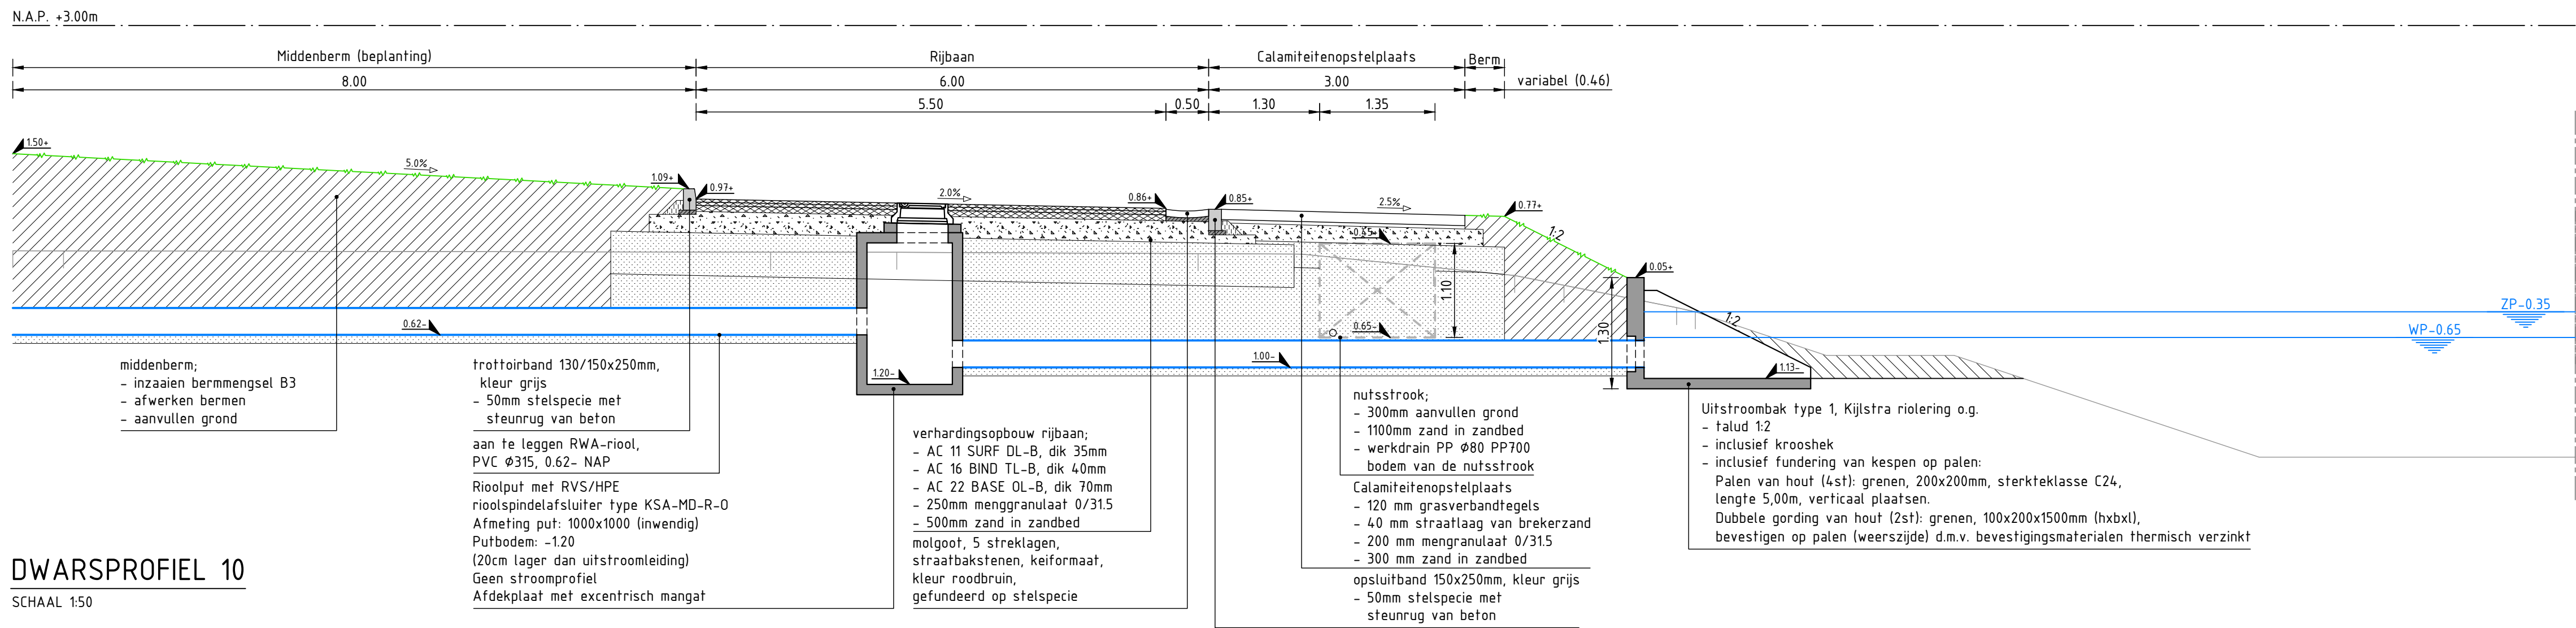


DWARSPROFIEL 10

SCHAAL 1:50

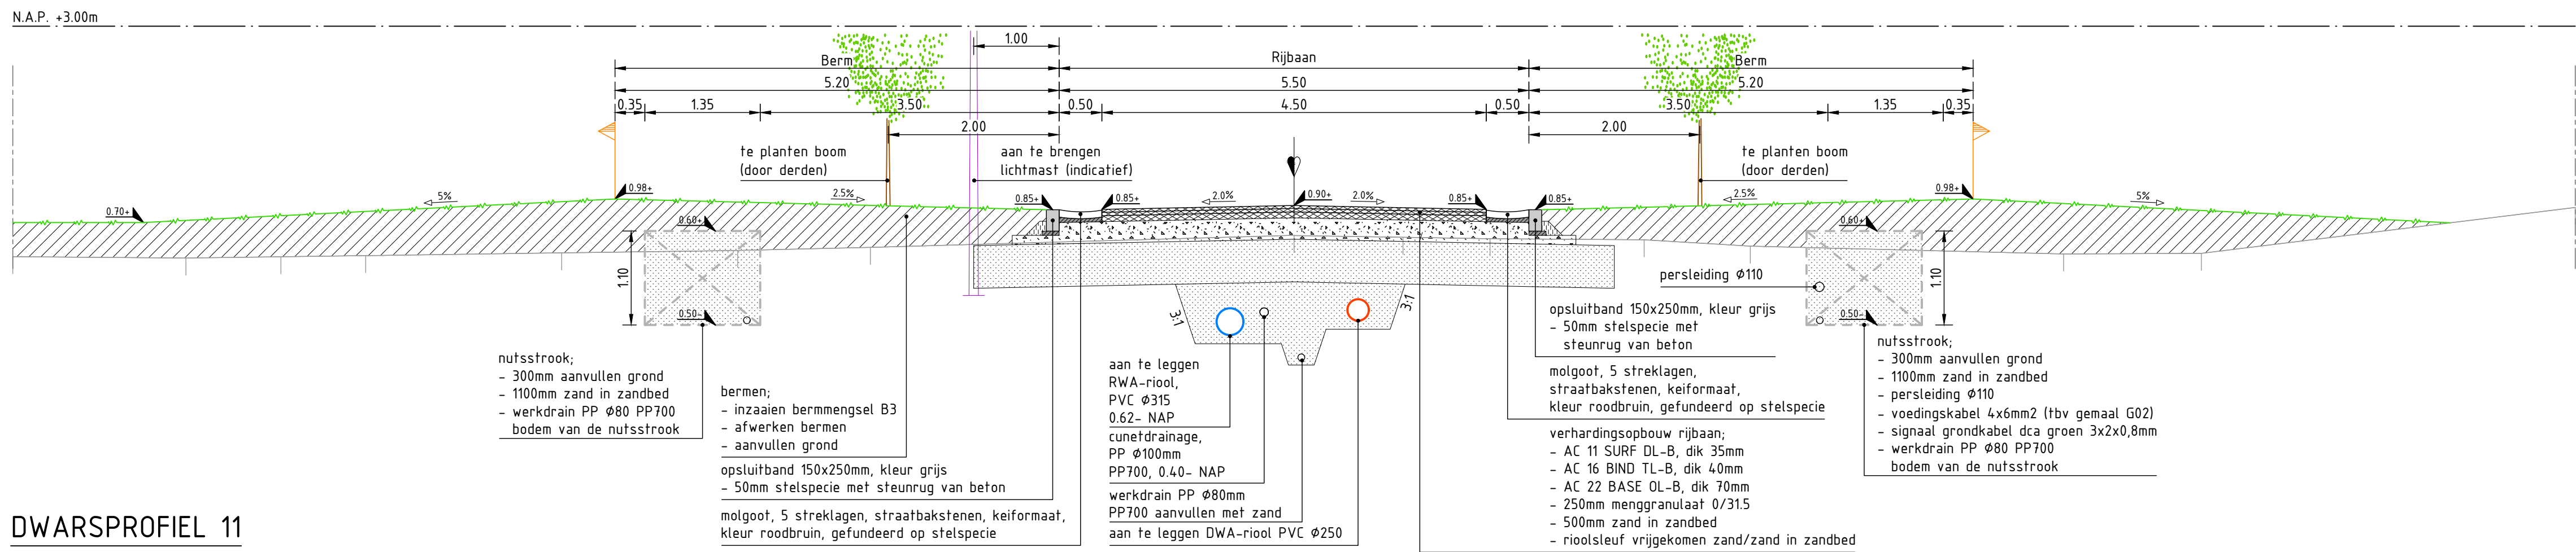

DWARSPROFIEL 11

SCHAAL 1:50

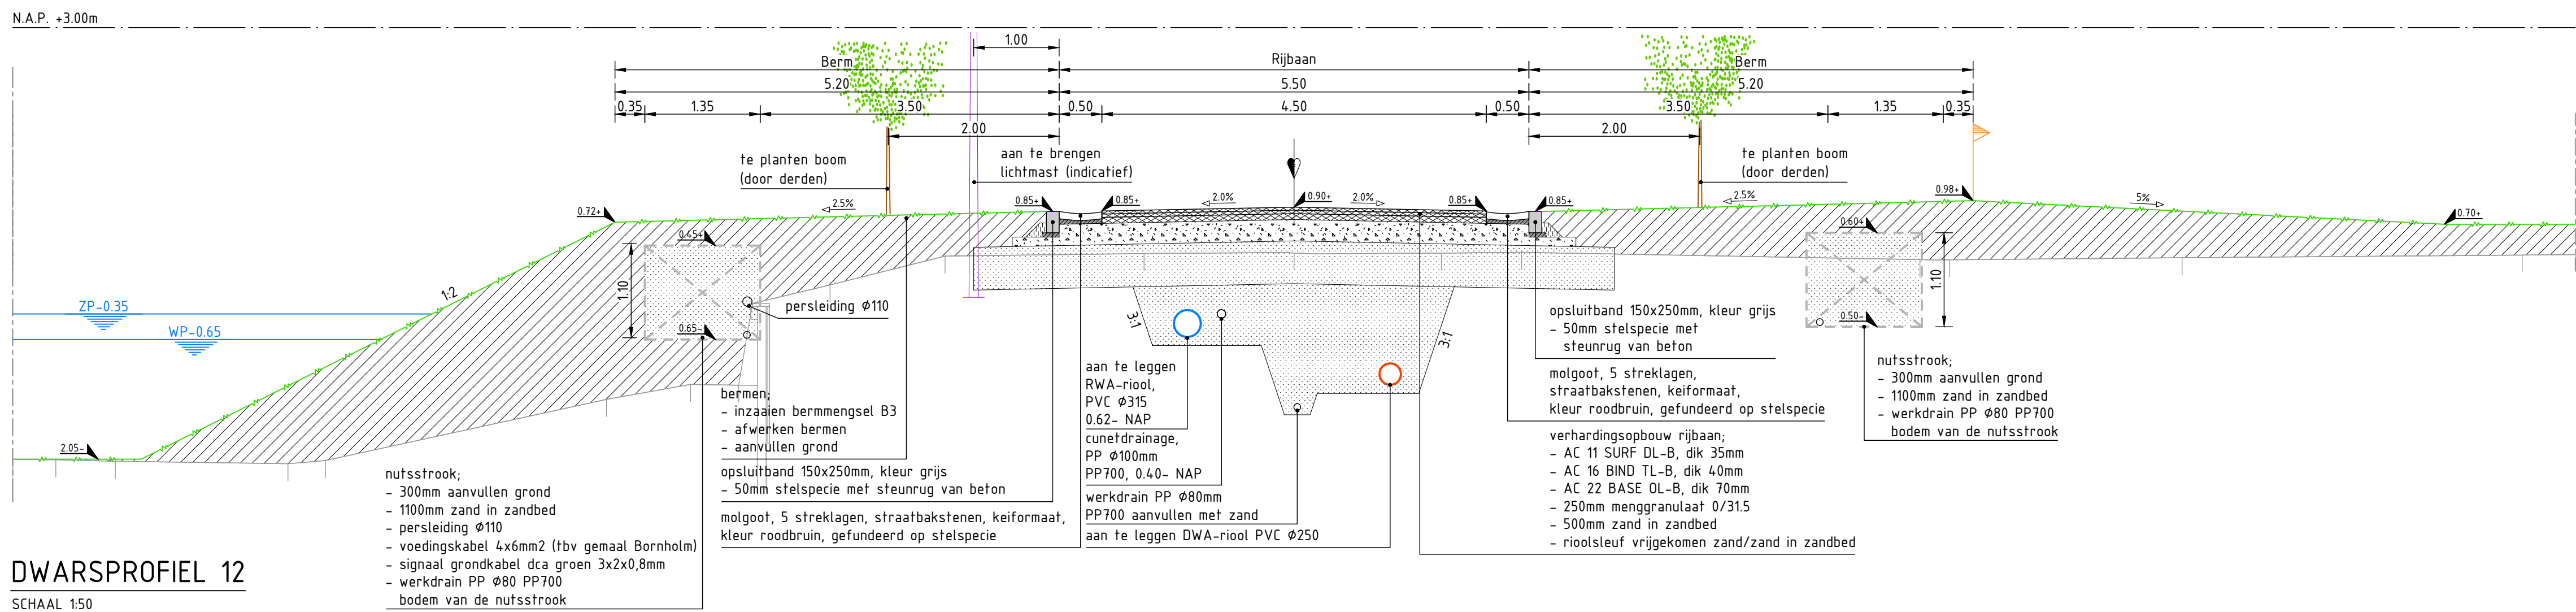

DWARSPROFIEL 12

SCHAAL 1:50

Verklaring

- Minimale afwerkhoogte kavels 0.70+ NAP
- PVC-riolering: RWA = kleur groen, RAL 6024
DWA = kleur roodbruin, RAL 8023
- Aanbrengen cunetdrain PP Ø100 PP700 in sleuf aan te leggen RWA-riool
aanhogte: 0.40- NAP
inclusief aansluiten op RWA-inspectieputten m.b.v. instortmof Ø100
Draineerzand verwerken op cunetdrain, gerekend met 0.20 m3/m1
- Aanbrengen werkdrain PP Ø80 PP700 in rioolsleuf voorafgaand aan alle werkzaamheden
Aanhogte: 30 cm onder b.o.b riolering, breedte 0.30m
Drain aanvullen met 40cm zand in zandbed
Uiteinde drain omhoog halen tot 0.50 m boven maaiveld, na gebruik inkorten
tot 0.20 cm onder maaiveld.
Gedeelte drain naar maaiveld uitvoeren als niet geperforeerde buis
Uiteinde drain afdoppen, innemen en locatie verwerken op revisie
- Aanbrengen werkdrain PP Ø80 PP700 in nutsstrook conform principedetail
aanhogte: bodem van de nutsstrook
inclusief uiteinden drain omhoog brengen tot 0.20 m onder maaiveld
Uiteinde drain afdoppen, innemen en locatie verwerken op revisie

- Bestaand maaiveld
- Aanbrengen menggranulaat 0/315
- Aanbrengen zand in zandbed/vrijgekomen zand
- Aanvullen grond
- Ontgraven grond
- Afwerklijn grondwerk
- hgt
- As-rijbaan
- Perceel-/verkoopgrens

Maten in meters, tenzij anders vermeld; materiaalmaten in mm, tenzij anders vermeld
Peilmaten in meters t.o.v. N.A.P., tenzij anders vermeld
Hoeken aangegeven in graden; coördinaten volgens RD-stelsel (RDNew, EPSG:28992)

opdrachtnemer tekenwerk

SWECO

0 0.5 1.0 1.5 2.0m
Schaal 1:50

project
Bouw- en woonrijp maken Het Riet-Noord fase 1

onderdeel
Bestekstekeningen

tekeningomschrijving
Dwarsprofielen met ontwerp 9 t/m 12

staatsing
Blauwestad / Langeland en Endelave



opdrachtgever
Provincie Groningen
St. Jansstraat 4
9711 JN Groningen
050 - 316 4911

getekend
M. de Vries
gecontroleerd
G. Enting
formaat
A1-L (ISO)
projectnummer
100510
besteknummer
2021-08
objectnummer
documenttype
tekening

documentstatus
DEFINITIEF
uitgavedatum
01-02-2022
blad in bladen
29 in 46
tekeningnummer
B-202108-T029